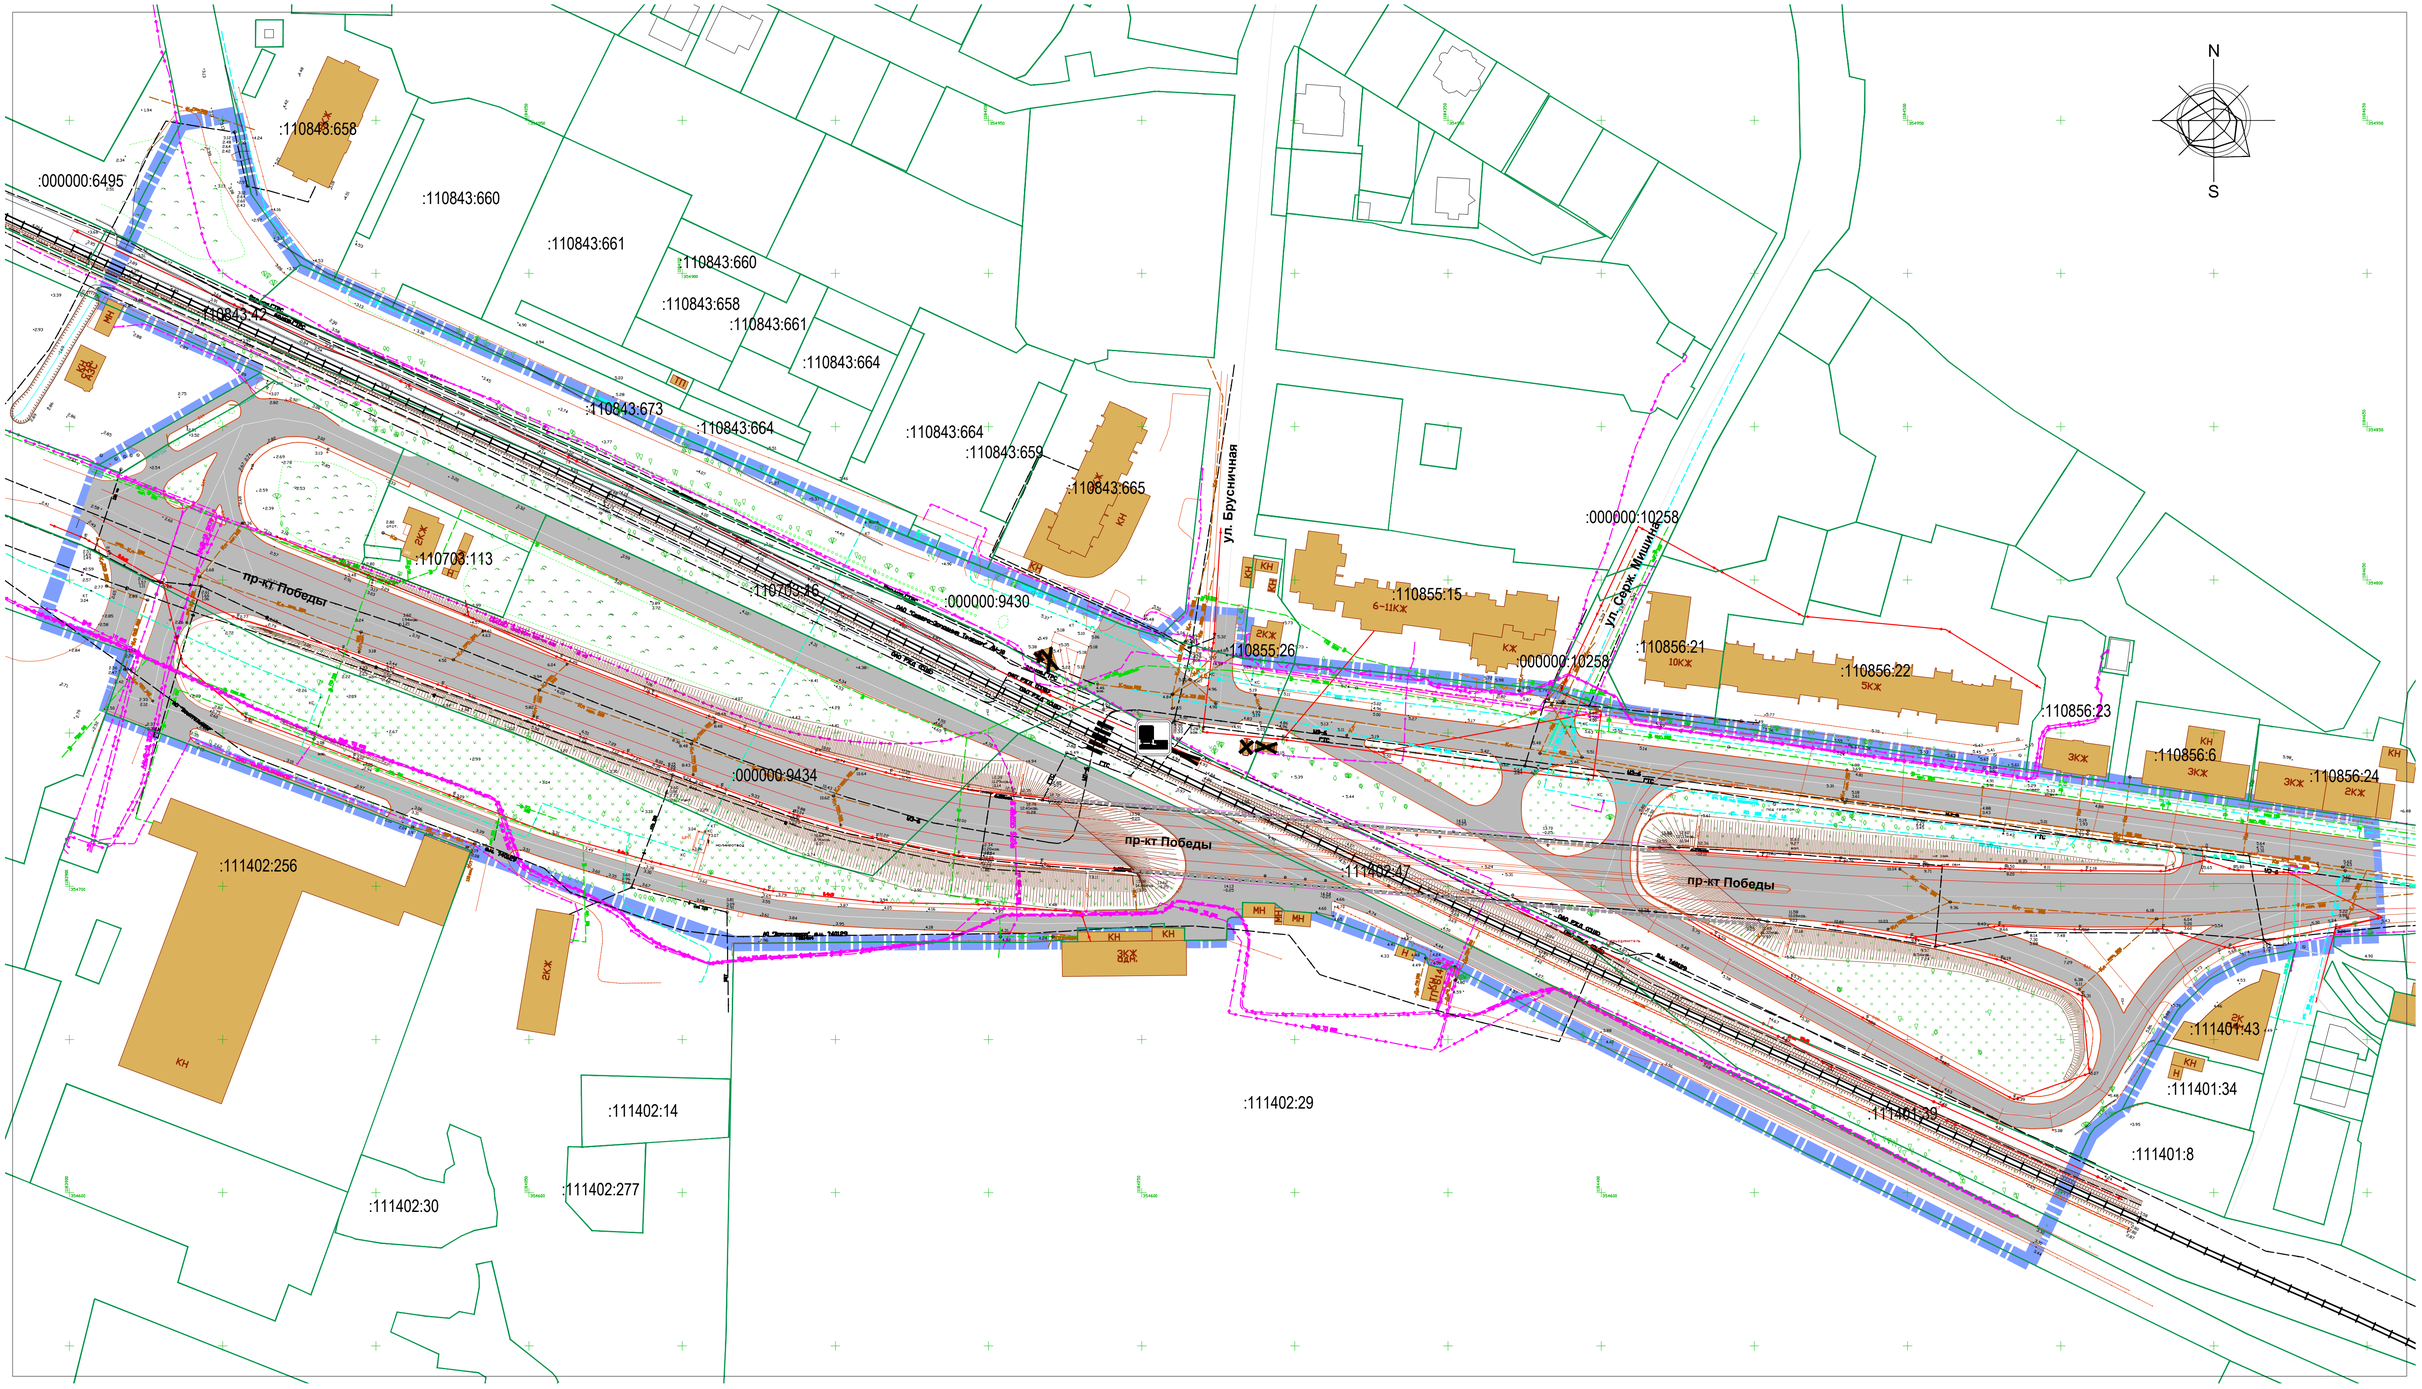

УСЛОВНЫЕ ОБОЗНАЧЕНИЯ

Границы территории, для которой разрабатывается документация по планировке территории

:110703:113 — Границы земельных участков, (по сведениям Росреестра), кадастровые номера зем. участков

МН / — Здание, строение существующее / / существующее, подлежащее сносу по решению проекта планировки

Широколиственные деревья между линией железной дороги и жилой застройкой

Эстакадный мост по пр-кту Победы

Линейные объекты транспортной и коммунальной (инженерной) инфраструктуры

Дороги, улицы, проезды

Линия железной дороги

Остановочный ж.д. пункт (ж.д. платформа)

Временный пешеходный переход через линию железной дороги

Линии электропередач кабельные / воздушные (низкого / высокого напряжения)

Газопроводы, газораспределительные сети

Линии связи

:111401:ЗУ1

:9434:ЗУ5

В — Водопроводы, водоводы

Кб(Кл) — Канализация бытовая / дождевая

						Заказчик: Комитет архитектуры и строительства администрации городского округа "Город Калининград" Шифр _____-ПП			
Изм.	Кол.уч.	Лист	№док.	Подп.	Дата	Проект планировки территории с проектом межевания в его составе в границах проспекта Победы – ул. Галактической, в целях размещения транспортно-пересадочного узла "Брусничная" в Центральном районе г. Калининграда			
Директор		Кабаев Д.С.			09.18	Проект планировки территории Материалы по обоснованию	Стадия	Лист	Листов
ГАП							ПП	6	
Исп.						Схема, отображающая местоположение существующих объектов капстроительства (в т.ч. – линейных), проходы к водным объектам общего пользования М 1:1000	ООО "Центр инженерных изысканий"		
Н.контроль									

Согласовано

Взам. инв. №

Подп. и дата

Инв. № подл.

Копировал

Формат А1