


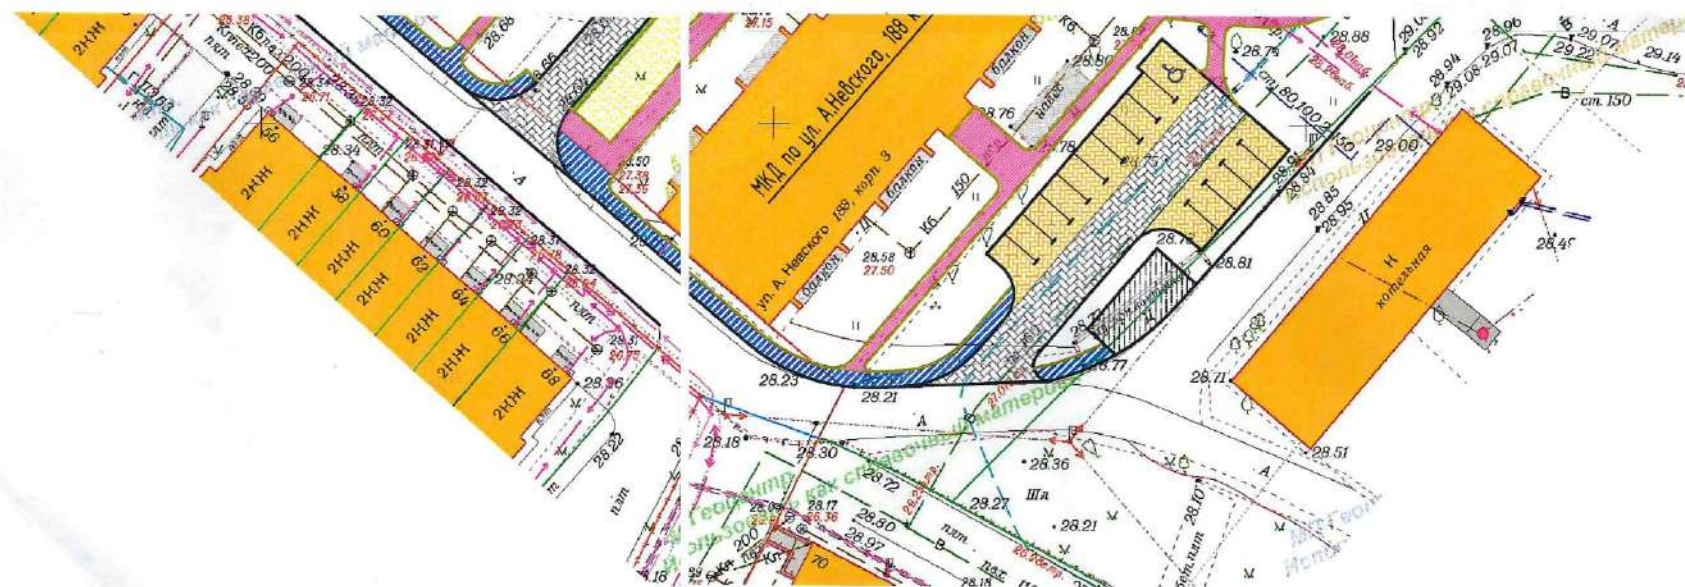

Спецификация благоустройства

Марка поз.	Обозначение	Наименование	Количество штук	Примечания

Инж. Н. В. Фоменко
19.04.21

						49-2020 ГП		
						Проект реконструкции зелёных насаждений		
Изм.	Кол.ч.	Лист	№ док.	Подп.	Дата	Благоустройство дворовой территории МКД г. Калининград, ул. А. Невского, 188 (кор.1, кор.2, кор.3)	Стадия	Лист
Разработал							ДП	1.1
Н. контроль						Посадочный план Свойный план инженерных сетей М 1:500	МКУ "КР МКД"	