


Линия совмещения с листом 2

Линия совмещения с листом 3

Линия совмещения с листом 3

Схема совмещения листов

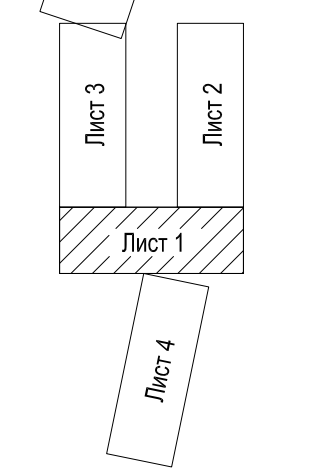

						2114-ИГДИ			
						Строительство сетей и сооружений дождевой канализации на территории в границах ул. Украинская - ул. Согласия - ул. Рассветная - ул. Горького в г. Калининграде (1 этап)			
Изм.	Кол.уч.	Лист	№ док.	Подпись	Дата	Дождевая канализация	Стадия	Лист	Листов
Разработал	Фоменко			<i>[Signature]</i>	03.12.21		ИИ	1	4
Нач.отдела	Трошанов			<i>[Signature]</i>	03.12.21	Подеревная съёмка М 1:500	ООО "ДОРСЕРВИС-КАЛИНИНГРАД"		
Норм.контр.	Бордак			<i>[Signature]</i>	03.11.21		Формат А4х4		
ГИП	Скорикова			<i>[Signature]</i>	03.11.21				

Согласовано:
Изм. N подл. Подпись и дата Взам. инв. N
Изм. N подл. Подпись и дата Взам. инв. N

Согласовано:

Инов. и подп. Подпись и дата Взам. инв. н. Лист 1

Линия совмещения с листом 1



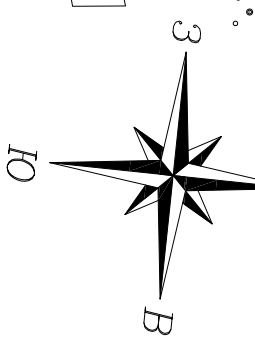



Схема совмещения листов

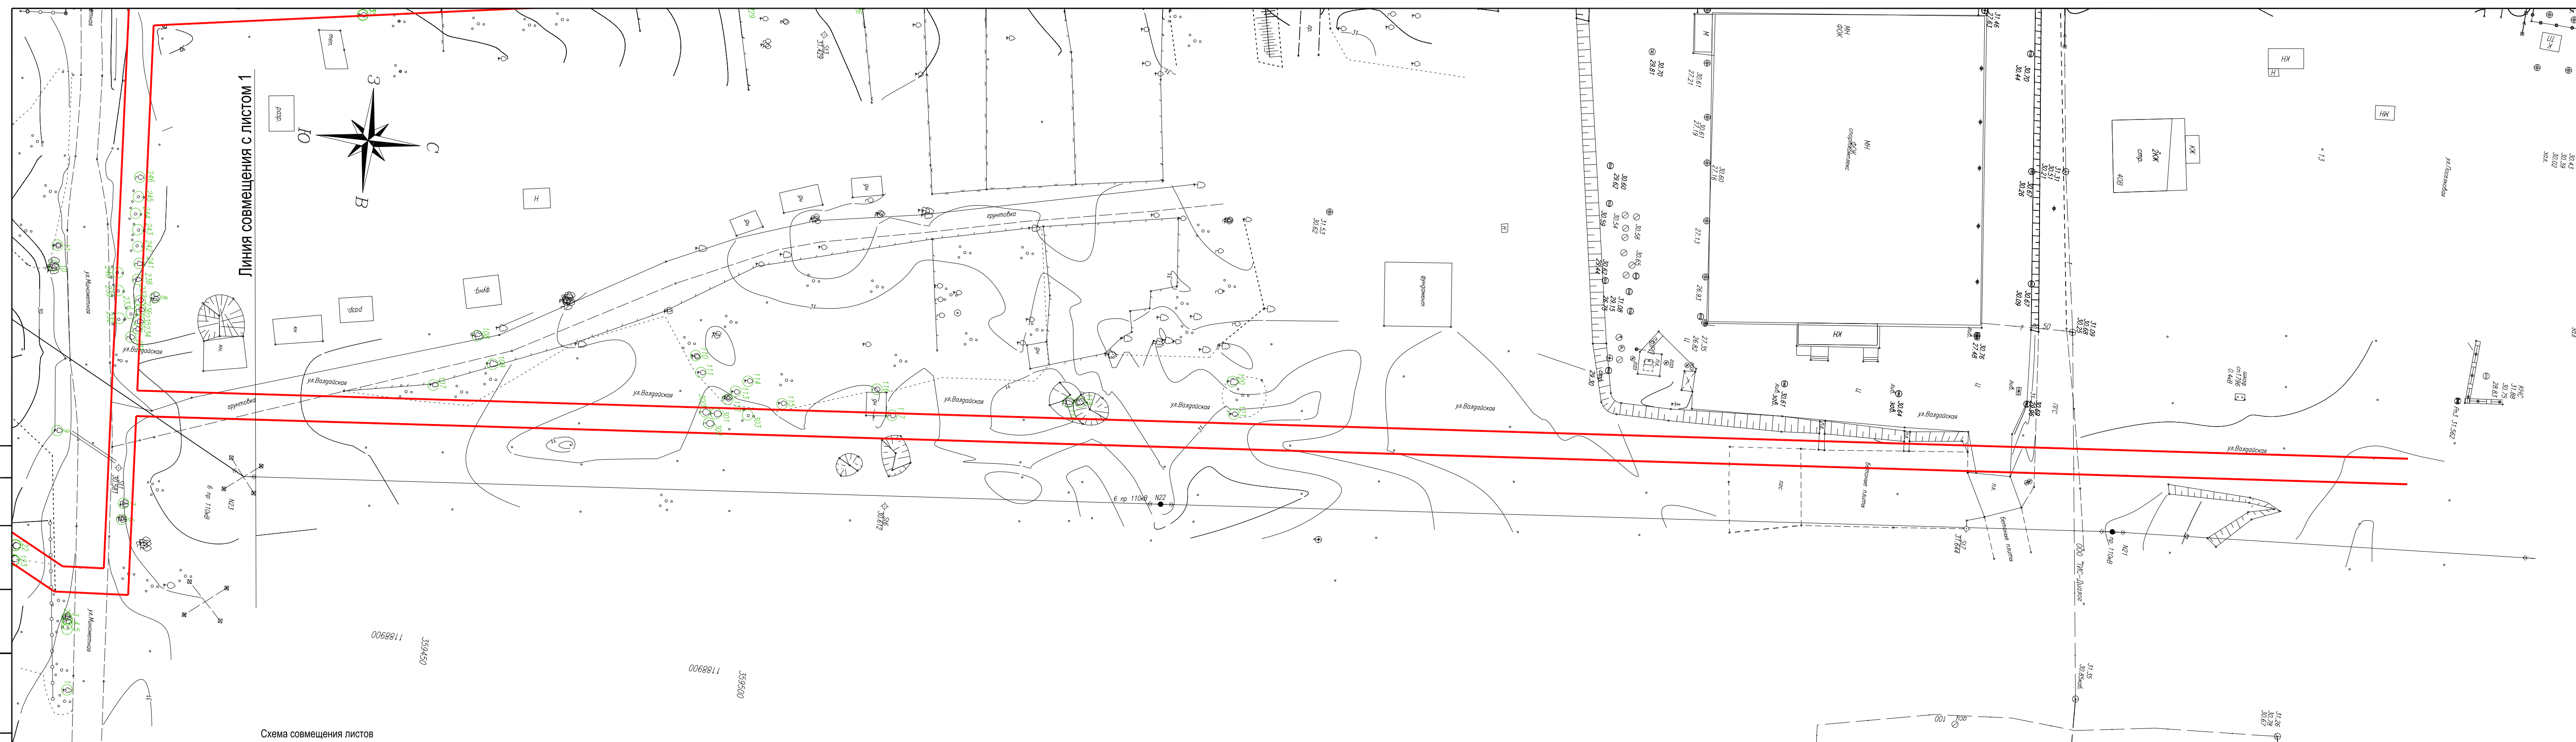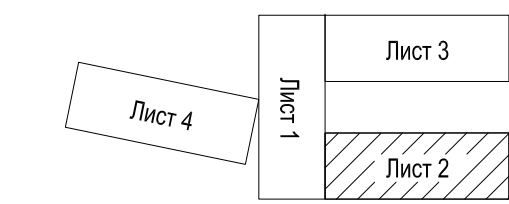

						2114-ИГДИ			
						Строительство сетей и сооружений дождевой канализации на территории в границах ул. Украинская - ул. Согласия - ул. Рассветная - ул. Горького в г. Калининграде (1 этап)			
Изм.	Кол.уч.	Лист	№ док.	Подпись	Дата	Дождевая канализация	Стдия	Лист	Листов
Разработал		Фоменко		<i>[Signature]</i>	03.12.21		ИИ	2	4
Нач.отдела		Трошанов		<i>[Signature]</i>	03.12.21				
Норм.контр.		Бордак		<i>[Signature]</i>	03.11.21	Подеревная съёмка М 1:500	ООО "ДОРСЕРВИС-КАЛИНИНГРАД"		
ГИП		Скорикова		<i>[Signature]</i>	03.11.21				


Согласовано:

Инв. N подл. Подпись и дата Взам. инв. N

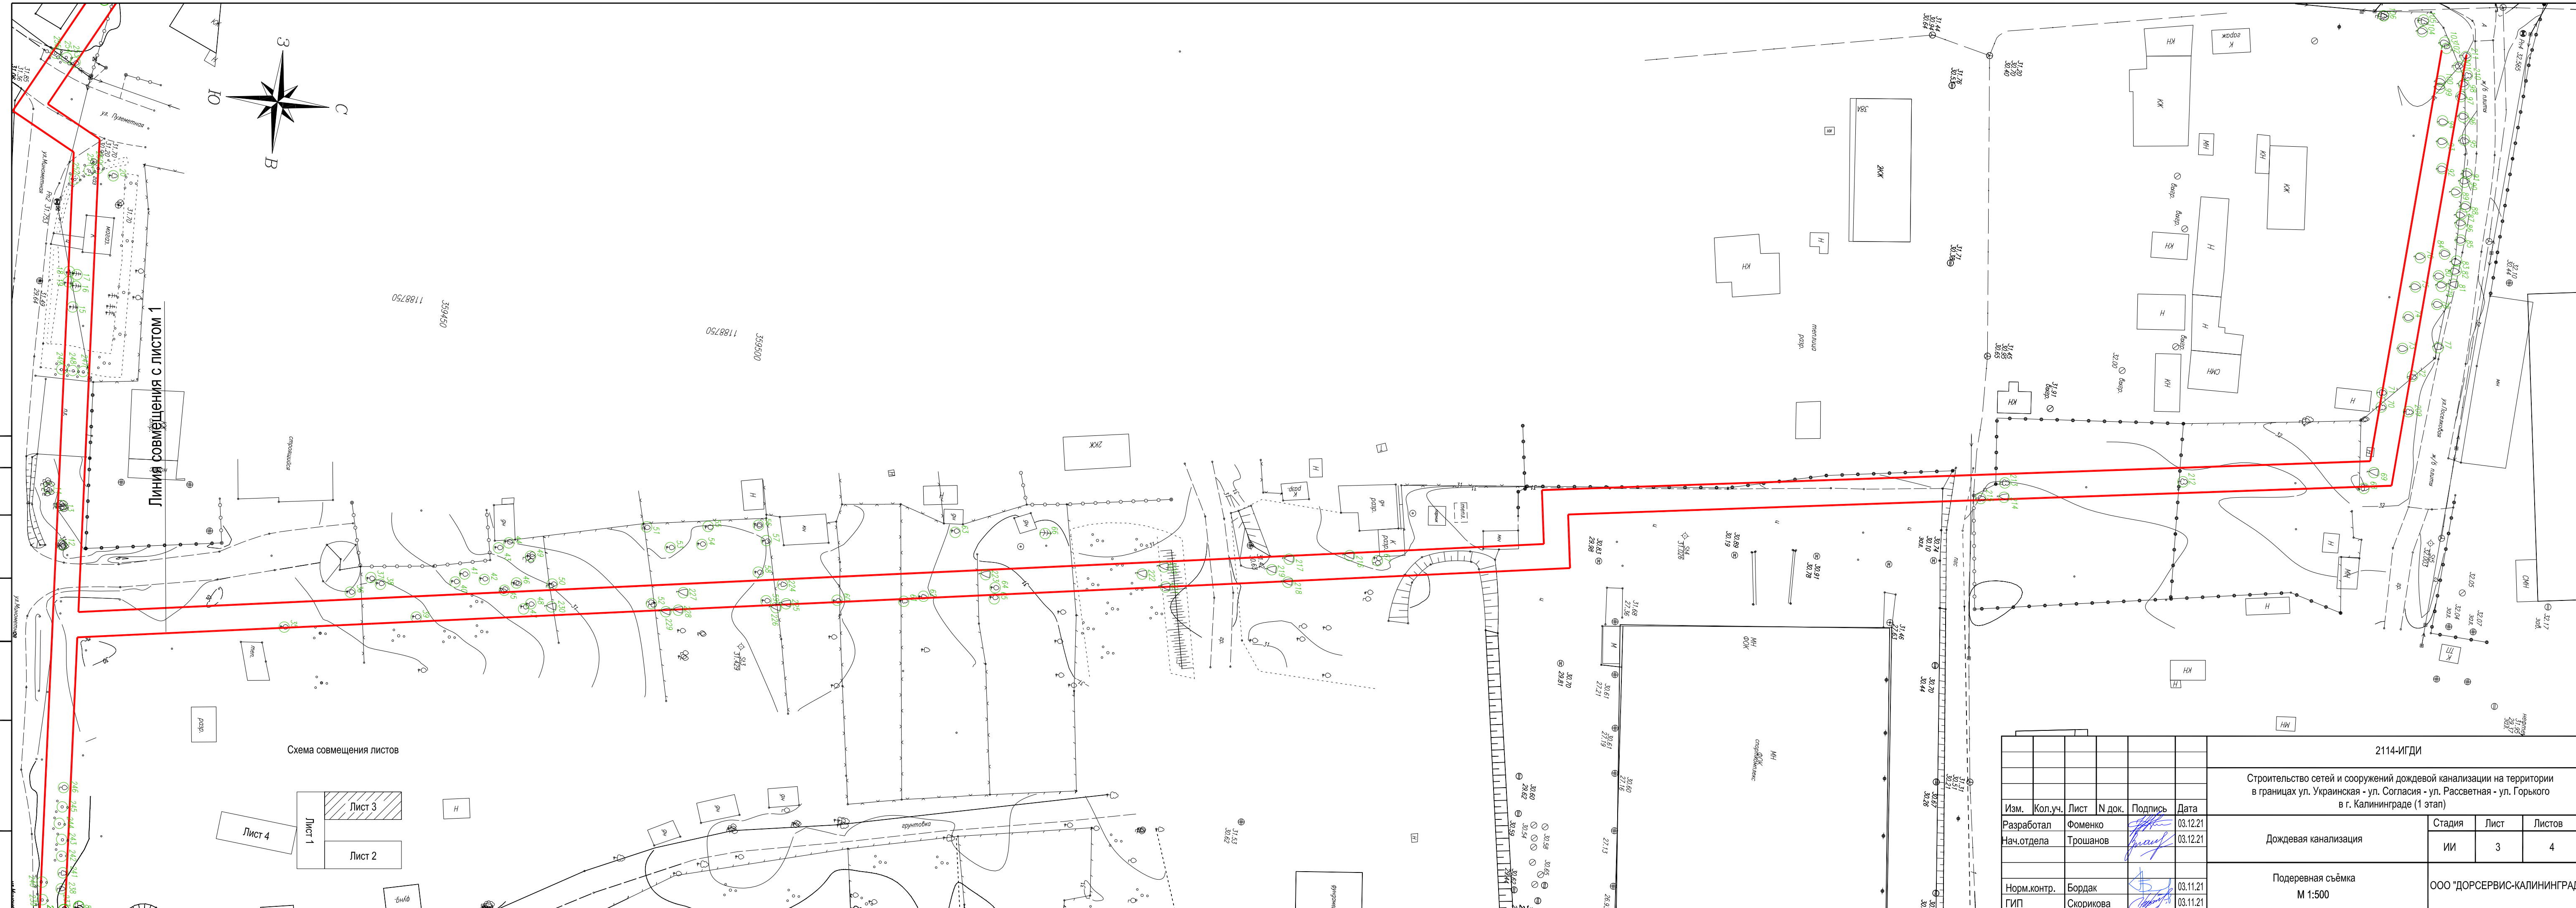


Линия совмещения с ЛИСТОМ 1

Схема совмещения листов

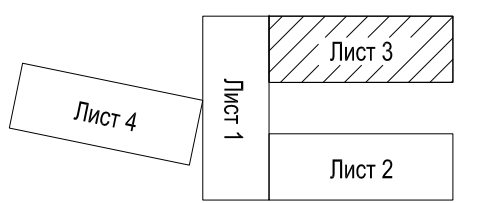

Изм.	Кол.уч.	Лист	N док.	Подпись	Дата
Разработал		Фоменко		<i>[Signature]</i>	03.12.21
Нач.отдела		Трошанов		<i>[Signature]</i>	03.12.21
Норм.контр.		Бордак		<i>[Signature]</i>	03.11.21
ГИП		Скорикова		<i>[Signature]</i>	03.11.21

2114-ИГДИ		
Строительство сетей и сооружений дождевой канализации на территории в границах ул. Украинская - ул. Согласия - ул. Рассветная - ул. Горького в г. Калининграде (1 этап)		
Дождевая канализация	Стадия ИИ	Лист 3
Подеревная съёмка М 1:500	Листов 4	
ООО "ДОРСЕРВИС-КАЛИНИНГРАД"		Формат А4х4

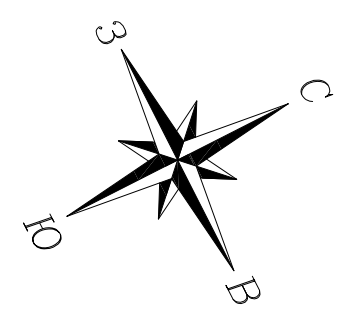

Маркшпирт 1


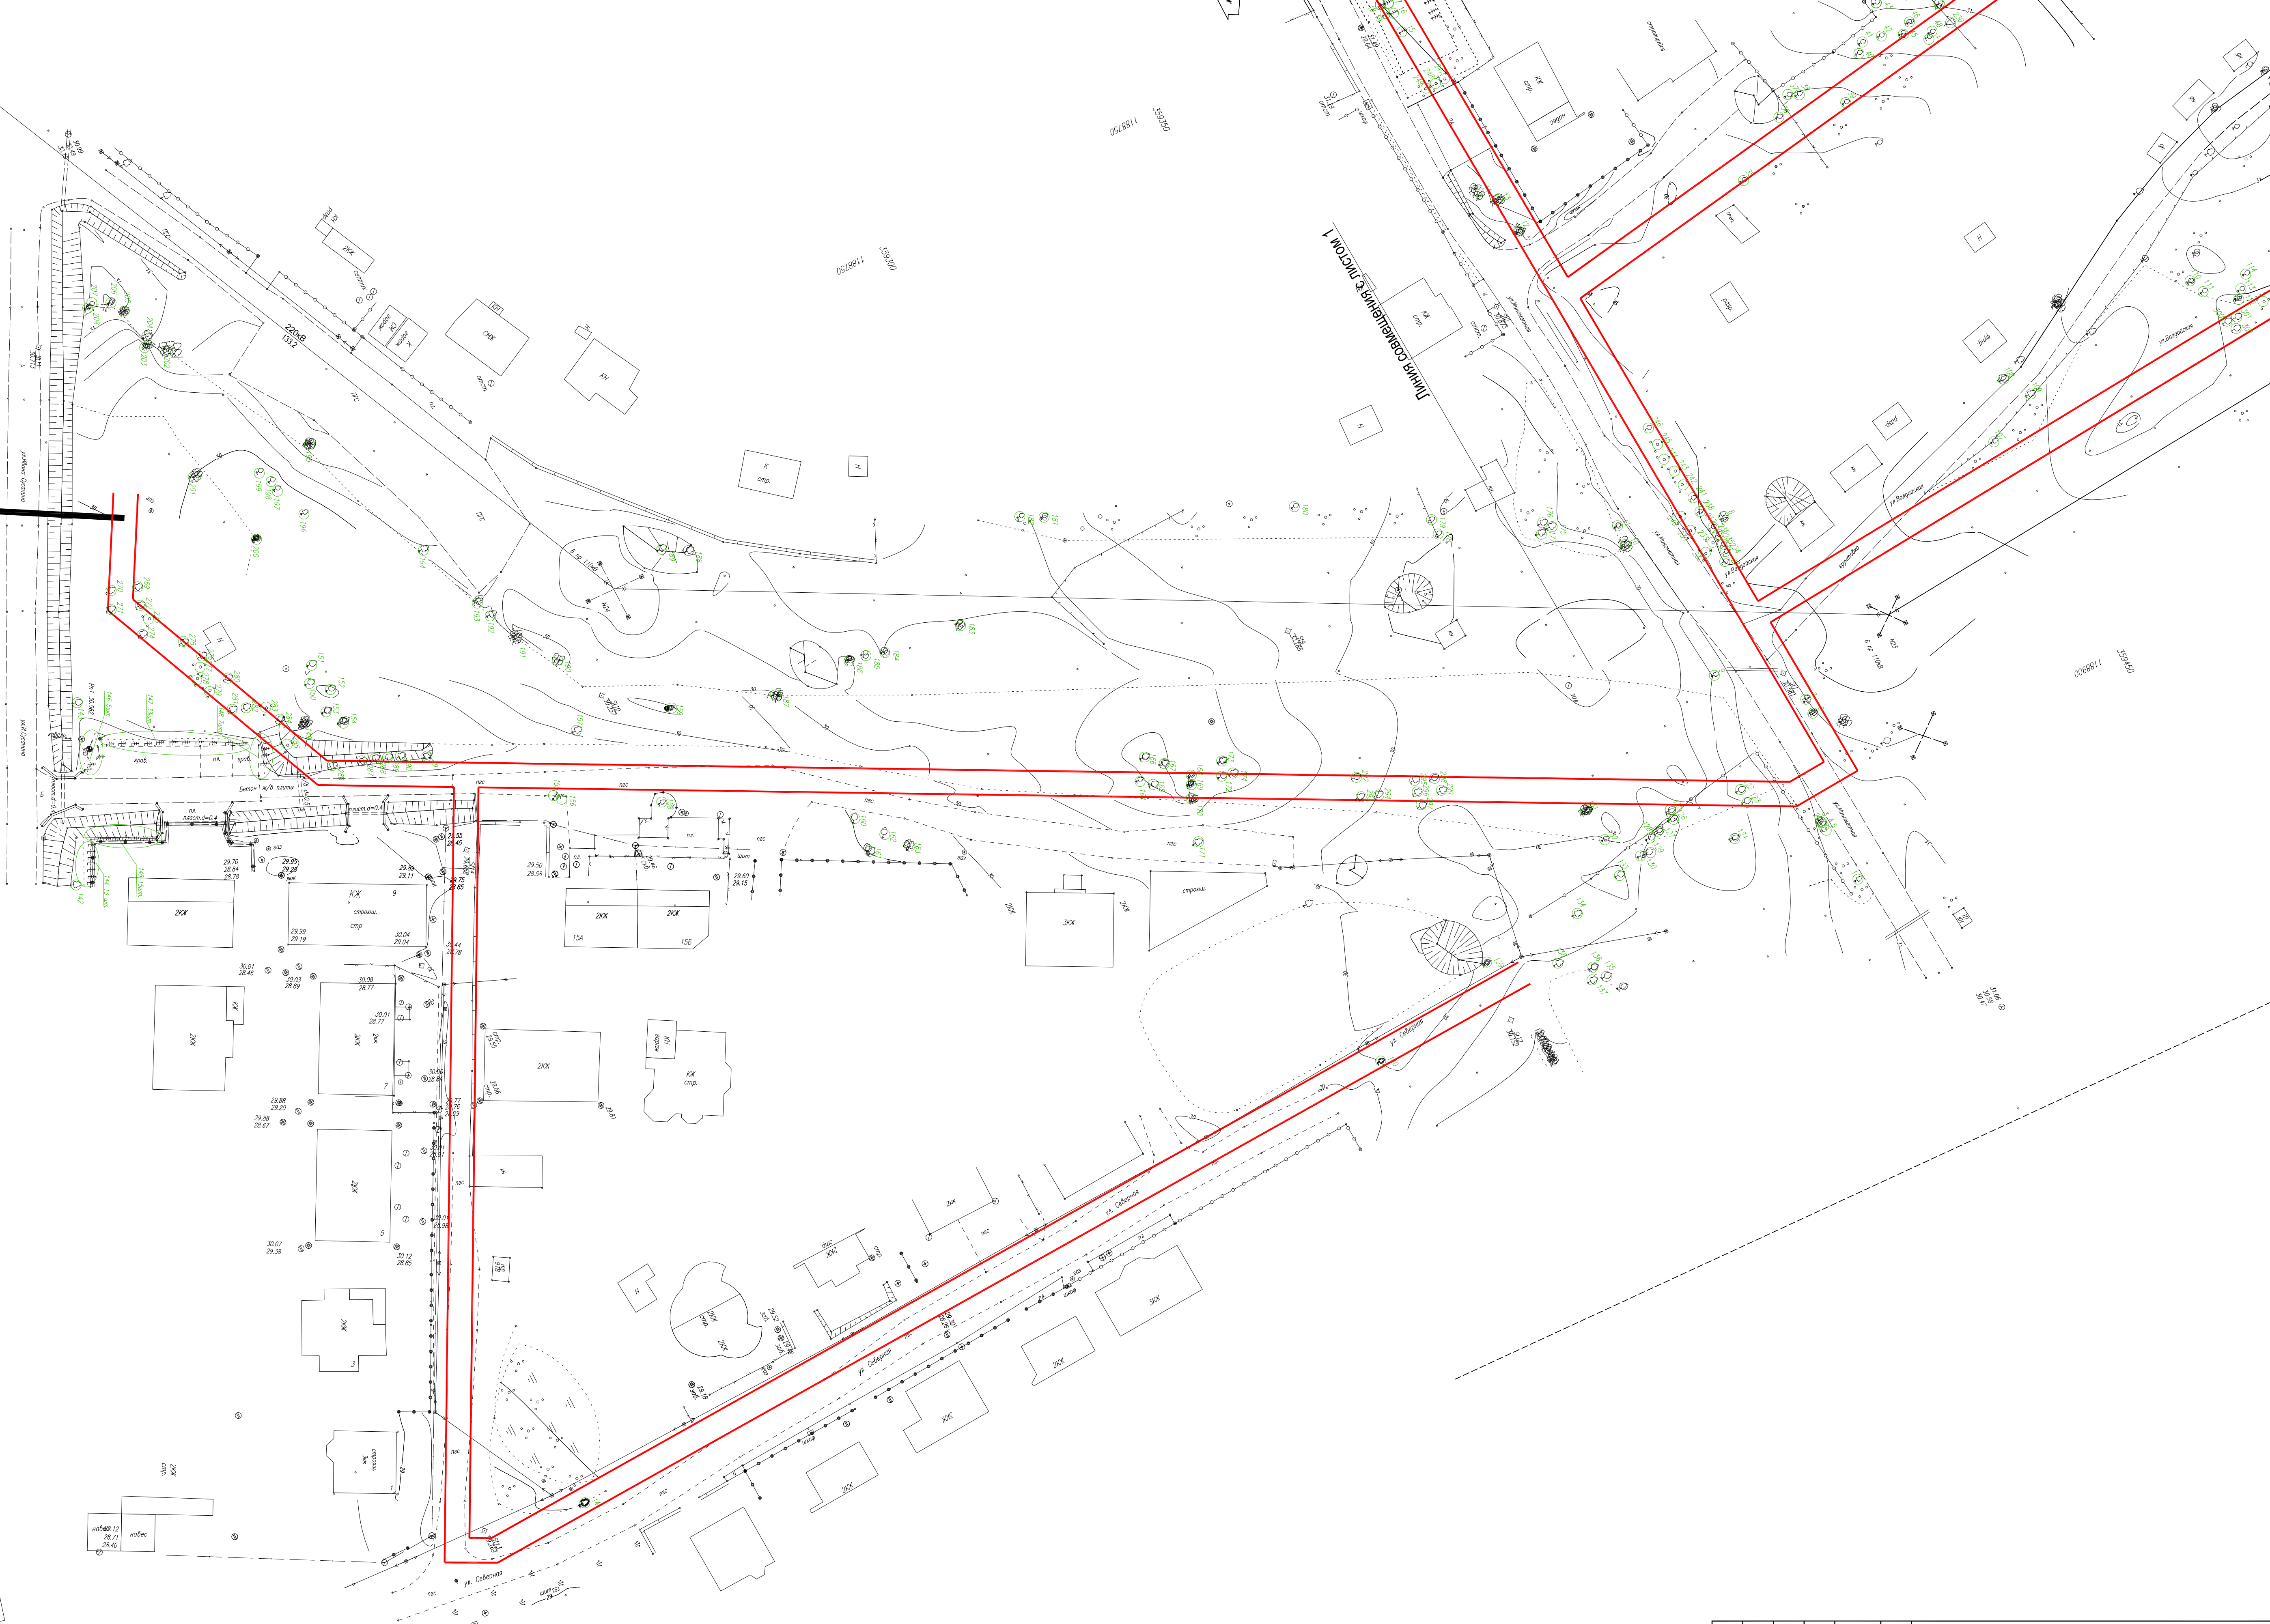


Схема совмещения листов

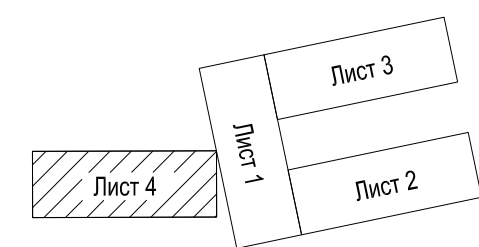

Изм. N подл.	Подпись и дата	Взам. инв. N

2114-ИГДИ					
Строительство сетей и сооружений дождевой канализации на территории в границах ул. Украинская - ул. Согласия - ул. Рассветная - ул. Горького в г. Калининграде (1 этап)					
Изм.	Кол.уч.	Лист	N док.	Подпись	Дата
Разработал	Фоменко			<i>[Signature]</i>	03.12.21
Нач.отдела	Трошанов			<i>[Signature]</i>	03.12.21
Норм.контр.	Бордак			<i>[Signature]</i>	03.11.21
ГИП	Скорикова			<i>[Signature]</i>	03.11.21
Дождевая канализация				Стация	Лист
				ИИ	4
Подеревная съёмка М 1:500				Листов	4
				ООО "ДОРСЕРВИС-КАЛИНИНГРАД"	
Формат А1					