
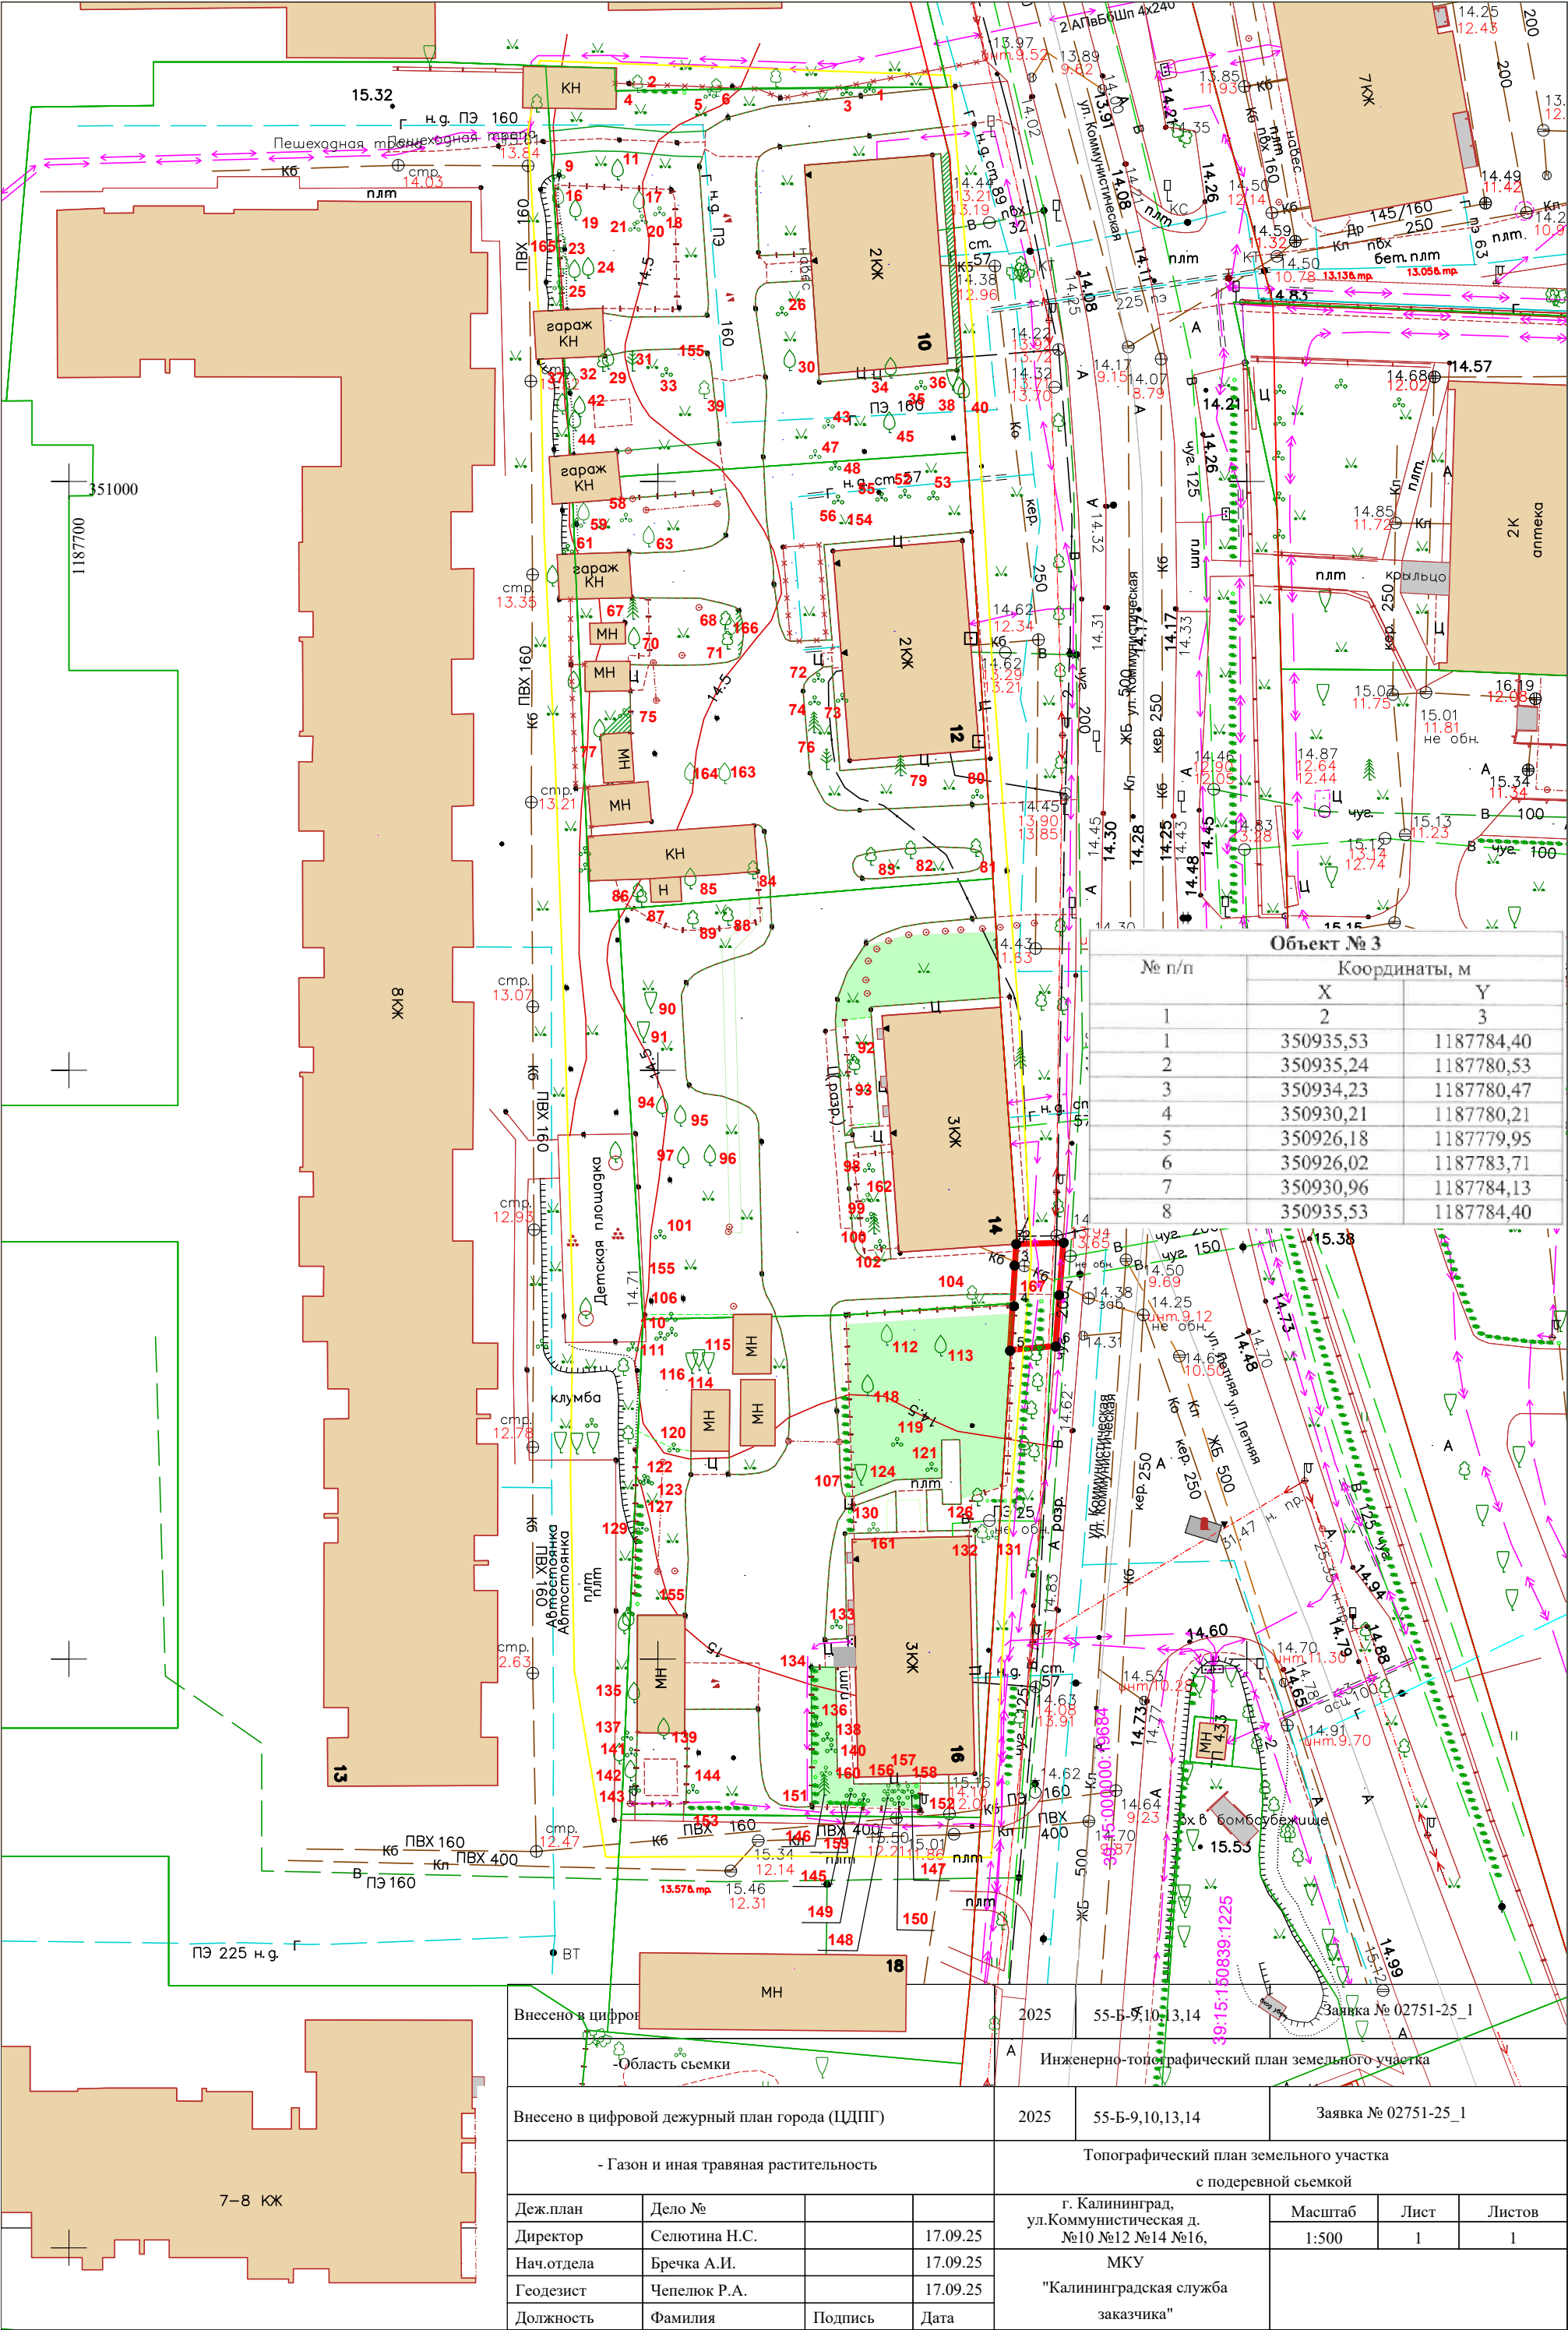


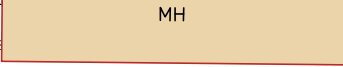

|   |              |         |          |                                                             |                 |                     |      |        |
|---|--------------|---------|----------|-------------------------------------------------------------|-----------------|---------------------|------|--------|
| Внесено в цифровой  |              |         |          | 2025                                                        | 55-Б-9,10,13,14 | Заявка № 02751-25_1 |      |        |
| -Область съемки                                                                                         |              |         |          | Инженерно-топографический план земельного участка           |                 |                     |      |        |
| Внесено в цифровой дежурный план города (ЦДПГ)                                                          |              |         |          | 2025                                                        | 55-Б-9,10,13,14 | Заявка № 02751-25_1 |      |        |
| - Газон и иная травяная растительность                                                                  |              |         |          | Топографический план земельного участка с подервной съемкой |                 |                     |      |        |
| Деж.план                                                                                                | Дело №       |         |          | г. Калининград, ул.Коммунистическая д. №10 №12 №14 №16,     |                 | Масштаб             | Лист | Листов |
| Директор                                                                                                | Селютин Н.С. |         | 17.09.25 |                                                             |                 | 1:500               | 1    | 1      |
| Нач.отдела                                                                                              | Бречка А.И.  |         | 17.09.25 | МКУ "Калининградская служба заказчика"                      |                 |                     |      |        |
| Геодезист                                                                                               | Чепелюк Р.А. |         | 17.09.25 |                                                             |                 |                     |      |        |
| Должность                                                                                               | Фамилия      | Подпись | Дата     |                                                             |                 |                     |      |        |