


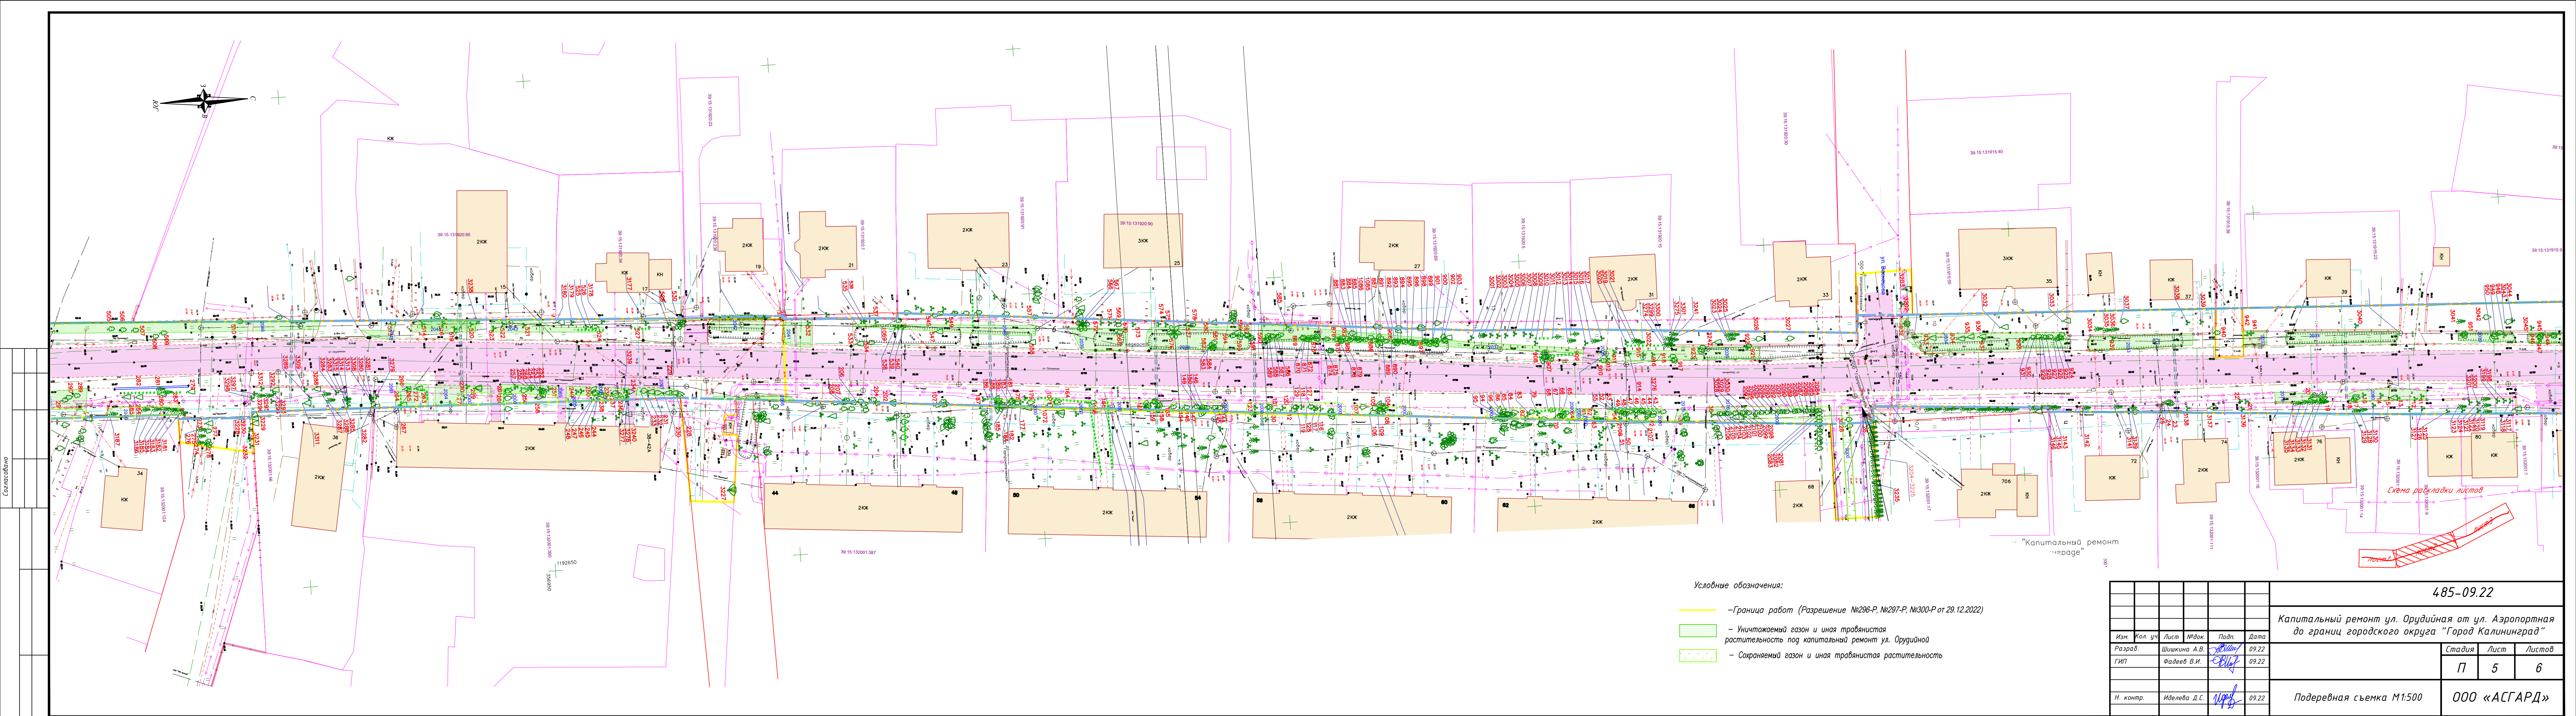

Условные обозначения:

- Граница работ (Разрешение №296-Р, №297-Р, №300-Р от 29.12.2022)
- Уничтожаемый газон и иная травянистая растительность под капитальный ремонт ул. Орудийной
- Сохраняемый газон и иная травянистая растительность

485-09.22

Капитальный ремонт ул. Орудийная от ул. Аэропортная до границ городского округа "Город Калининград"

Изм.	Кол. уч.	Лист	№ док.	Подп.	Дата	Стадия	Лист	Листов
Разраб.		Ильина А.В.		Ильина	09.22			
ГИП		Фадеев В.И.		Фадеев	09.22	П	5	6

Н. контр. Ильева Д.С. 09.22 Подеревная съемка М1:500 ООО «АСГАРД»

Формат