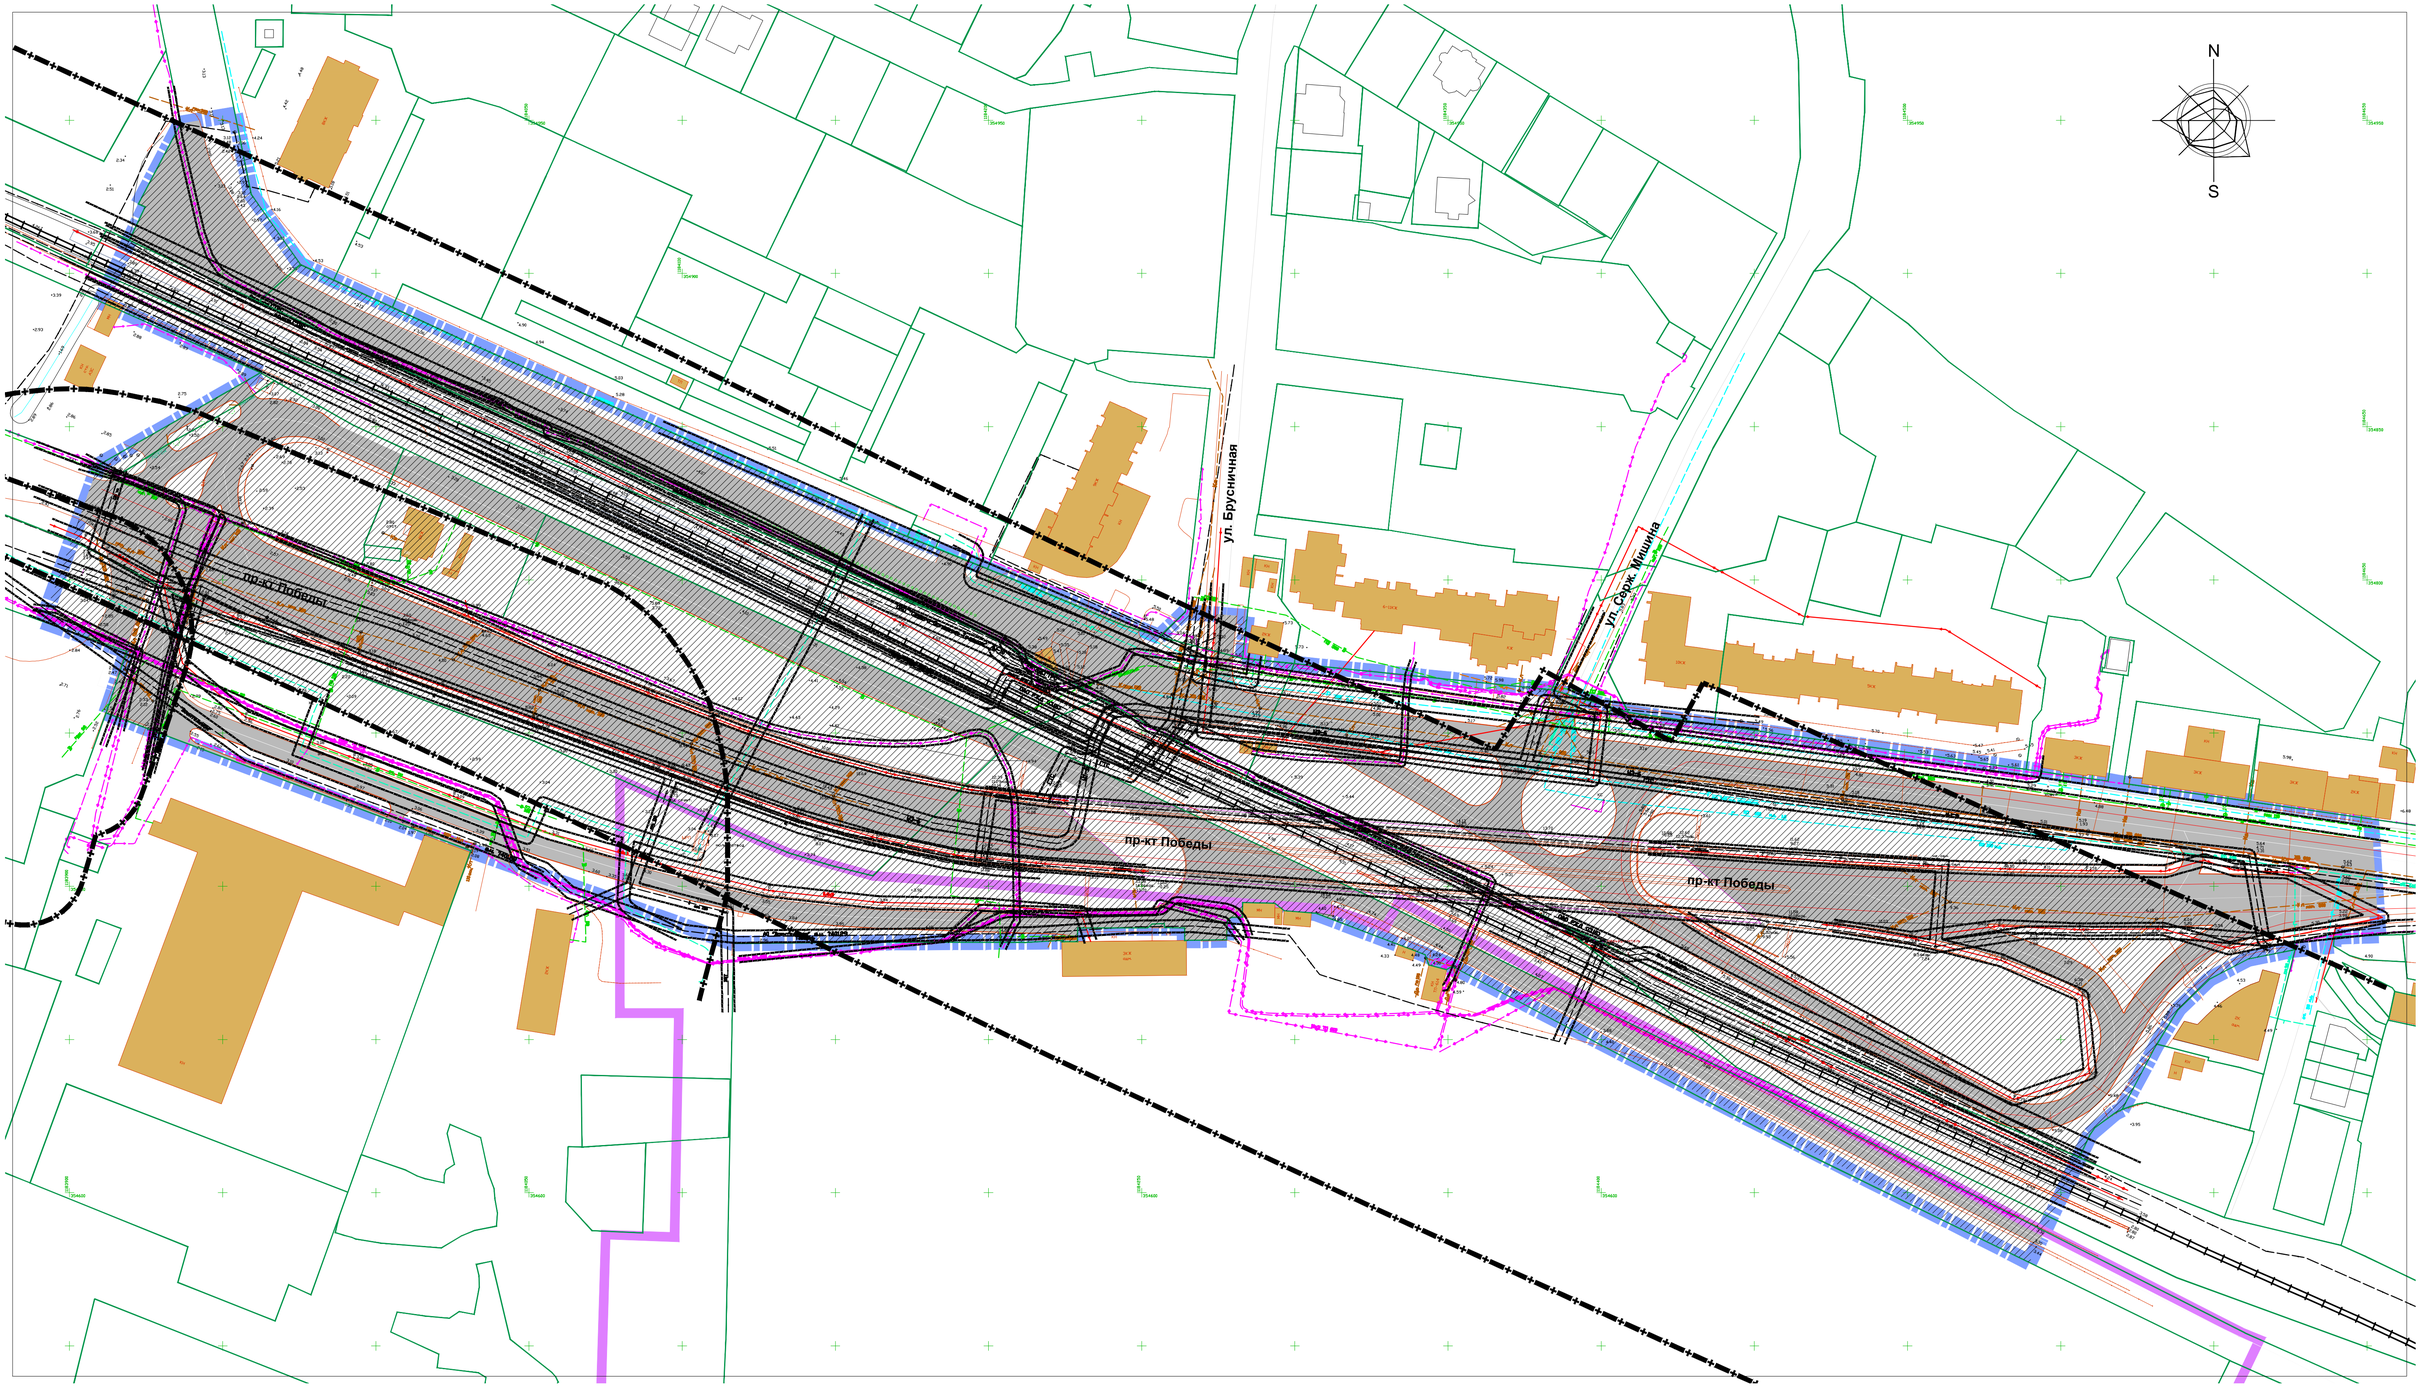

УСЛОВНЫЕ ОБОЗНАЧЕНИЯ

Границы территории, для которой разрабатывается документация по планировке территории

Границы земельных участков (по сведениям Росреестра)

Линия железной дороги

Границы зон с особыми условиями использования территорий, в т.ч.:

- охранных зон существующих инженерных сетей и сооружений
- санитарно-защитных зон (санитарного разрыва от линии железной дороги)/ / то же-в границах проекта планировки граница территории с режимными требованиями,прилегающей к учреждению уголовно-исполнительной системы

Линии электропередач кабельные/воздушные (низкого/высокого напряжения)

Газопроводы, газораспределительные сети

Линии связи

Водопроводы, водоводы

Канализация бытовая / дождевая

						Заказчик: Комитет архитектуры и строительства администрации городского округа "Город Калининград" Шифр ___-ПП			
Изм.	Кол.уч.	Лист	№док.	Подп.	Дата	Проект планировки территории с проектом межевания в его составе в границах проспекта Победы - ул. Галактической, в целях размещения транспортно-пересадочного узла "Брусничная" в Центральном районе г. Калининграда			
Директор		Кабаев Д.С.			09.18	Проект планировки территории Материалы по обоснованию	Стадия	Лист	Листов
ГАП							ПП	5	
Исп.						Схема границ зон с особыми условиями использования территорий со схемой границ территорий объектов культурного наследия М 1:1000	ООО "Центр инженерных изысканий"		
Н.контроль									

Согласовано

Взам. инв. №

Подп. и дата

Инв. № подл.

Копировал

Формат А1