


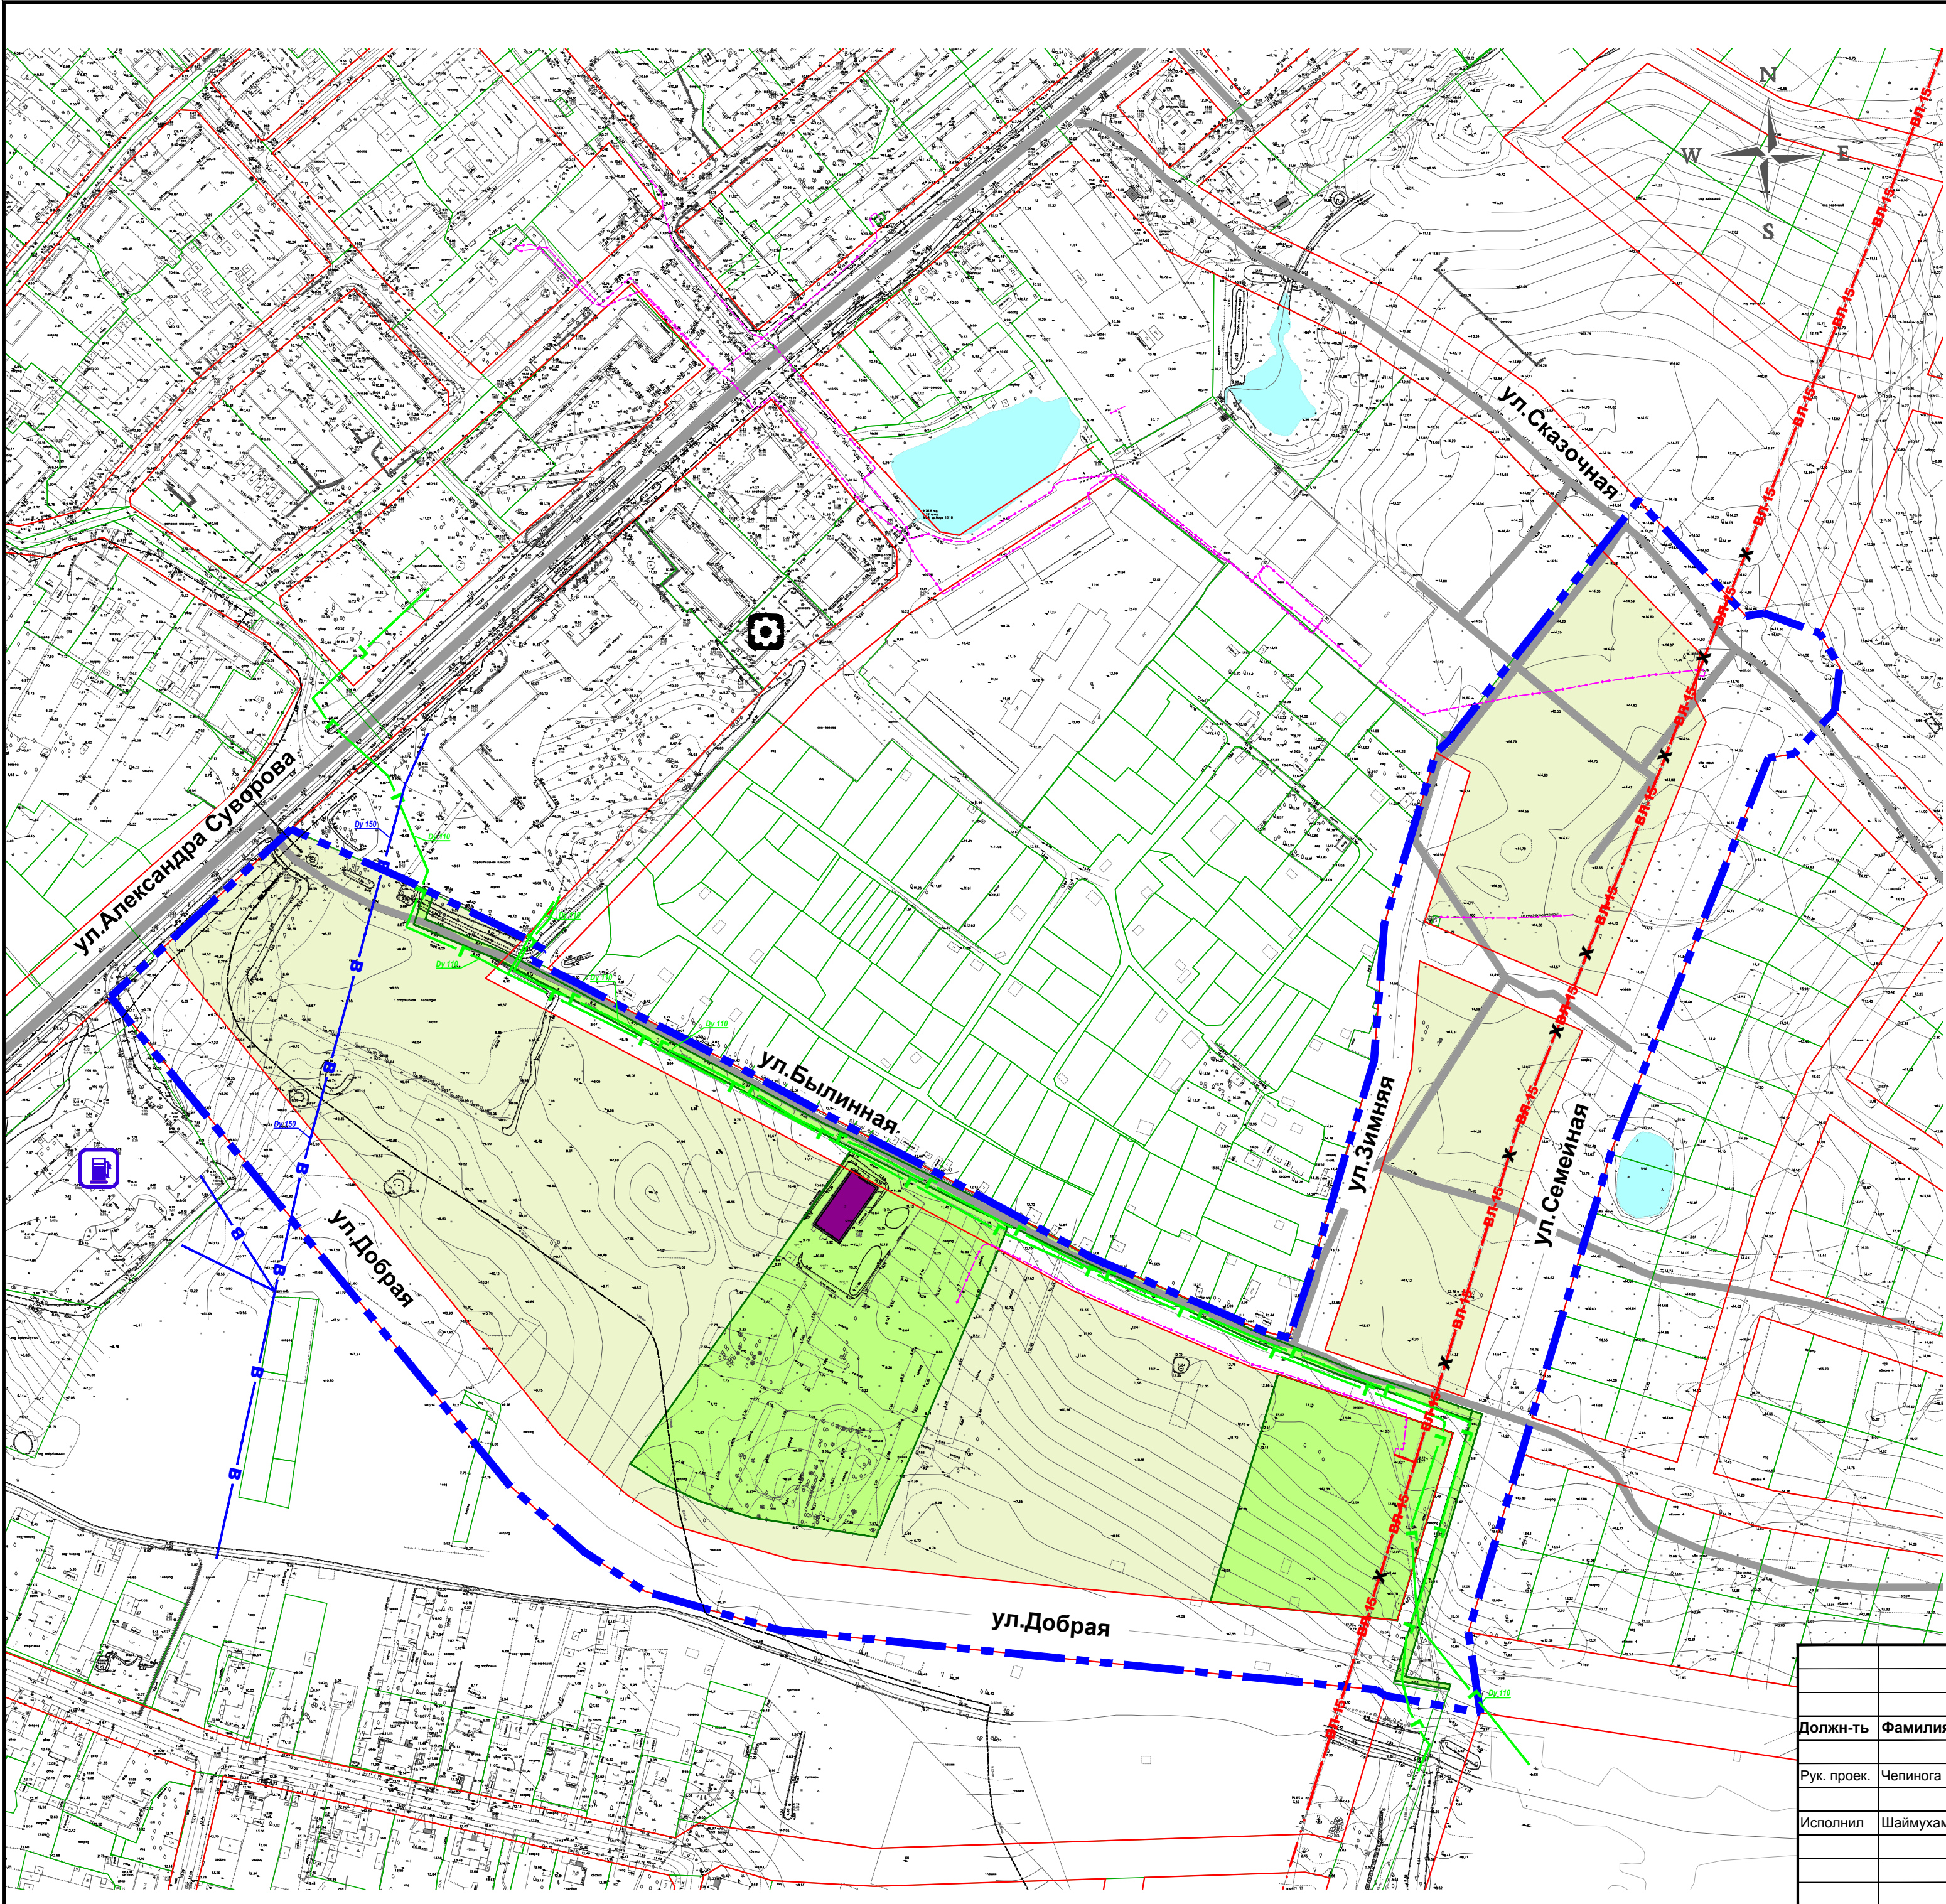

Условные обозначения

- Границы территории, для которой разрабатывается проект планировки
- Территории с оформленными земельными отношениями
- Территории (земли) свободные от прав
- Территории общего пользования, в том числе улично-дорожная сеть
- Водная поверхность
- Существующие объекты капитального строительства:
 - Объекты здравоохранения незавершенного строительства
- Объекты местного значения:
 - Инженерной инфраструктуры
- Объекты прочие:
 - АЗС
- Линейные объекты:
 - Улицы, дороги, проезды
- Сети инженерно-технического обеспечения (сущ.)
 - Газопровод существующий
 - Хозяйственно-питьевой водопровод существующий
 - Воздушная ЛЭП существующая (переустройство воздушной ЛЭП 15кВ в кабель)
 - Электрокабель существующий
 - Кабель связи существующий

Заказчик: Комитет территориального развития и строительства администрации городского округа «Город Калининград»				Год выпуска: 2020			Масштаб 1:2000		
Проект планировки территории с проектом межевания в его составе в границах ул. А. Суворова - ул. Добрая - ул. Семейная - ул. Сказочная - ул. Зимняя - ул. Былинная в г. Калининграде				«Проект планировки территории. Графическая часть» (материалы по обоснованию)			стадия	лист	листов
Должн-ть	Фамилия	Подпись	Дата	Рук. проек. Чепинога Н.И.			ПП	6	8
Исполнил Шаймухаметова				Схема, отображающая местоположение существующих объектов капитального строительства(опорный план)			ООО"НИКОР ПРОЕКТ"		