


План 1 этажа с проектируемой разводкой
М1:100

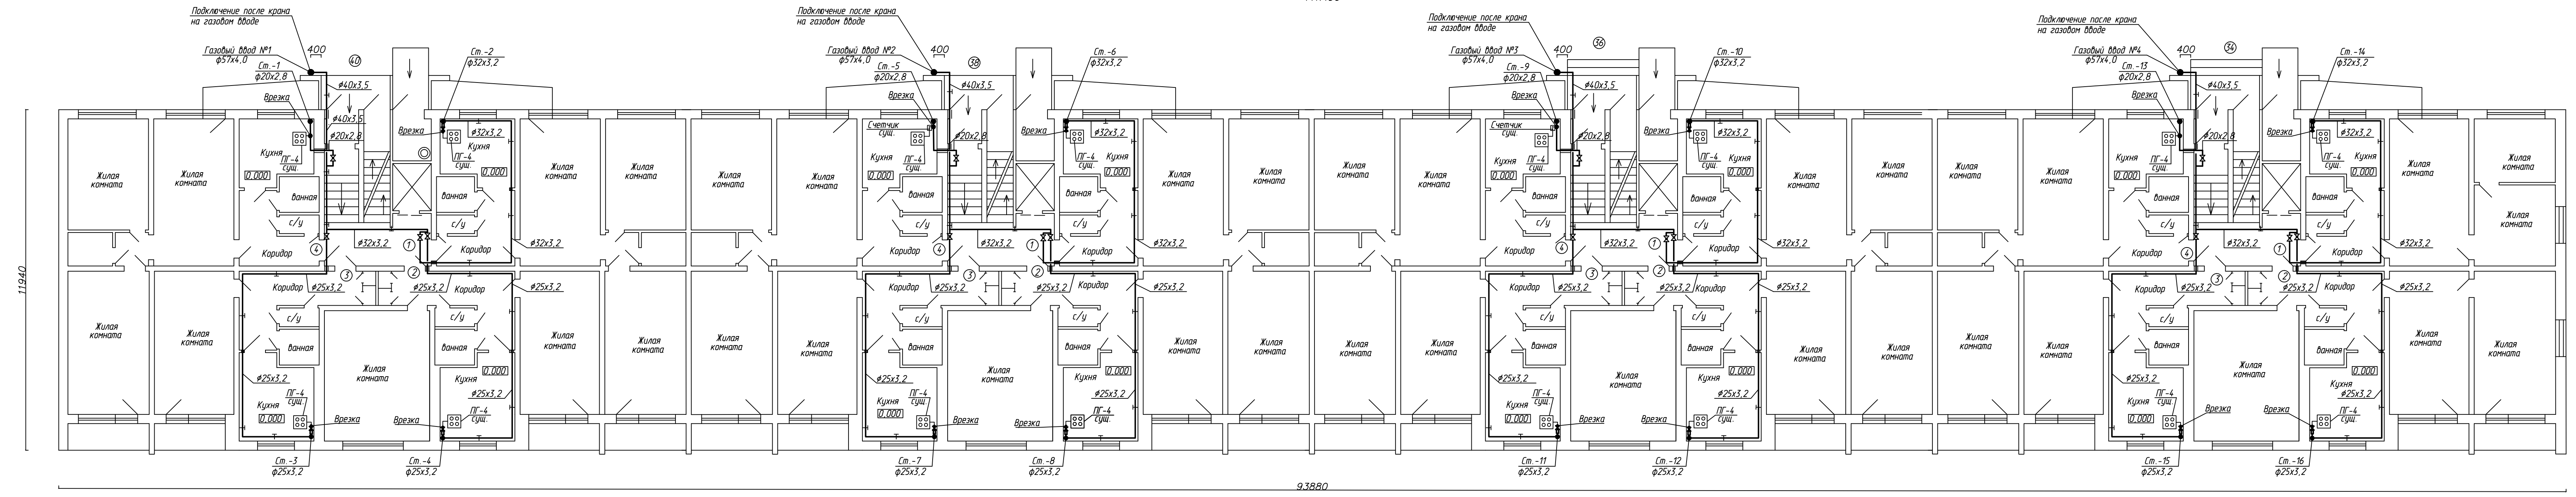

- Условные обозначения:
- ① - номер квартиры
 - — проектируемый газопровод
 - — существующий газопровод
 - ⊗ - кран
 - - КТЗ

Изм. № п/дт. Подп. и дата. Взам. инв. №

78-2013					ГСВ		
Капитальный ремонт системы газоснабжения, входящей в состав общего имущества многоквартирного жилого дома №34-40 по ул. 9 Апреля в г. Калининграде.							
Изм.	Кал. инв.	Лист	№ док.	Подп.	Дата	Газоснабжение. Внутренние устройства	Статус
							Р
Утвердил	Сободаш				08.2013	План 1 этажа с проектируемой разводкой	ООО «Проектное Бюро»
Проверил	Сободаш				08.2013		
Разработал	Стрельцова				08.2013		
Н. контр.	Григорьева				08.2013		