
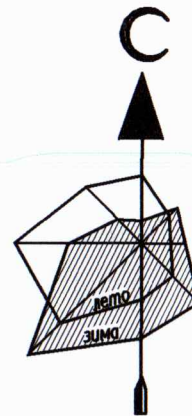


ДЕНДРОЛОГИЧЕСКИЙ ПЛАН. ПОСАДОЧНЫЙ ПЛАН. РАЗВЛОЧНЫЙ ПЛАН М 1 :

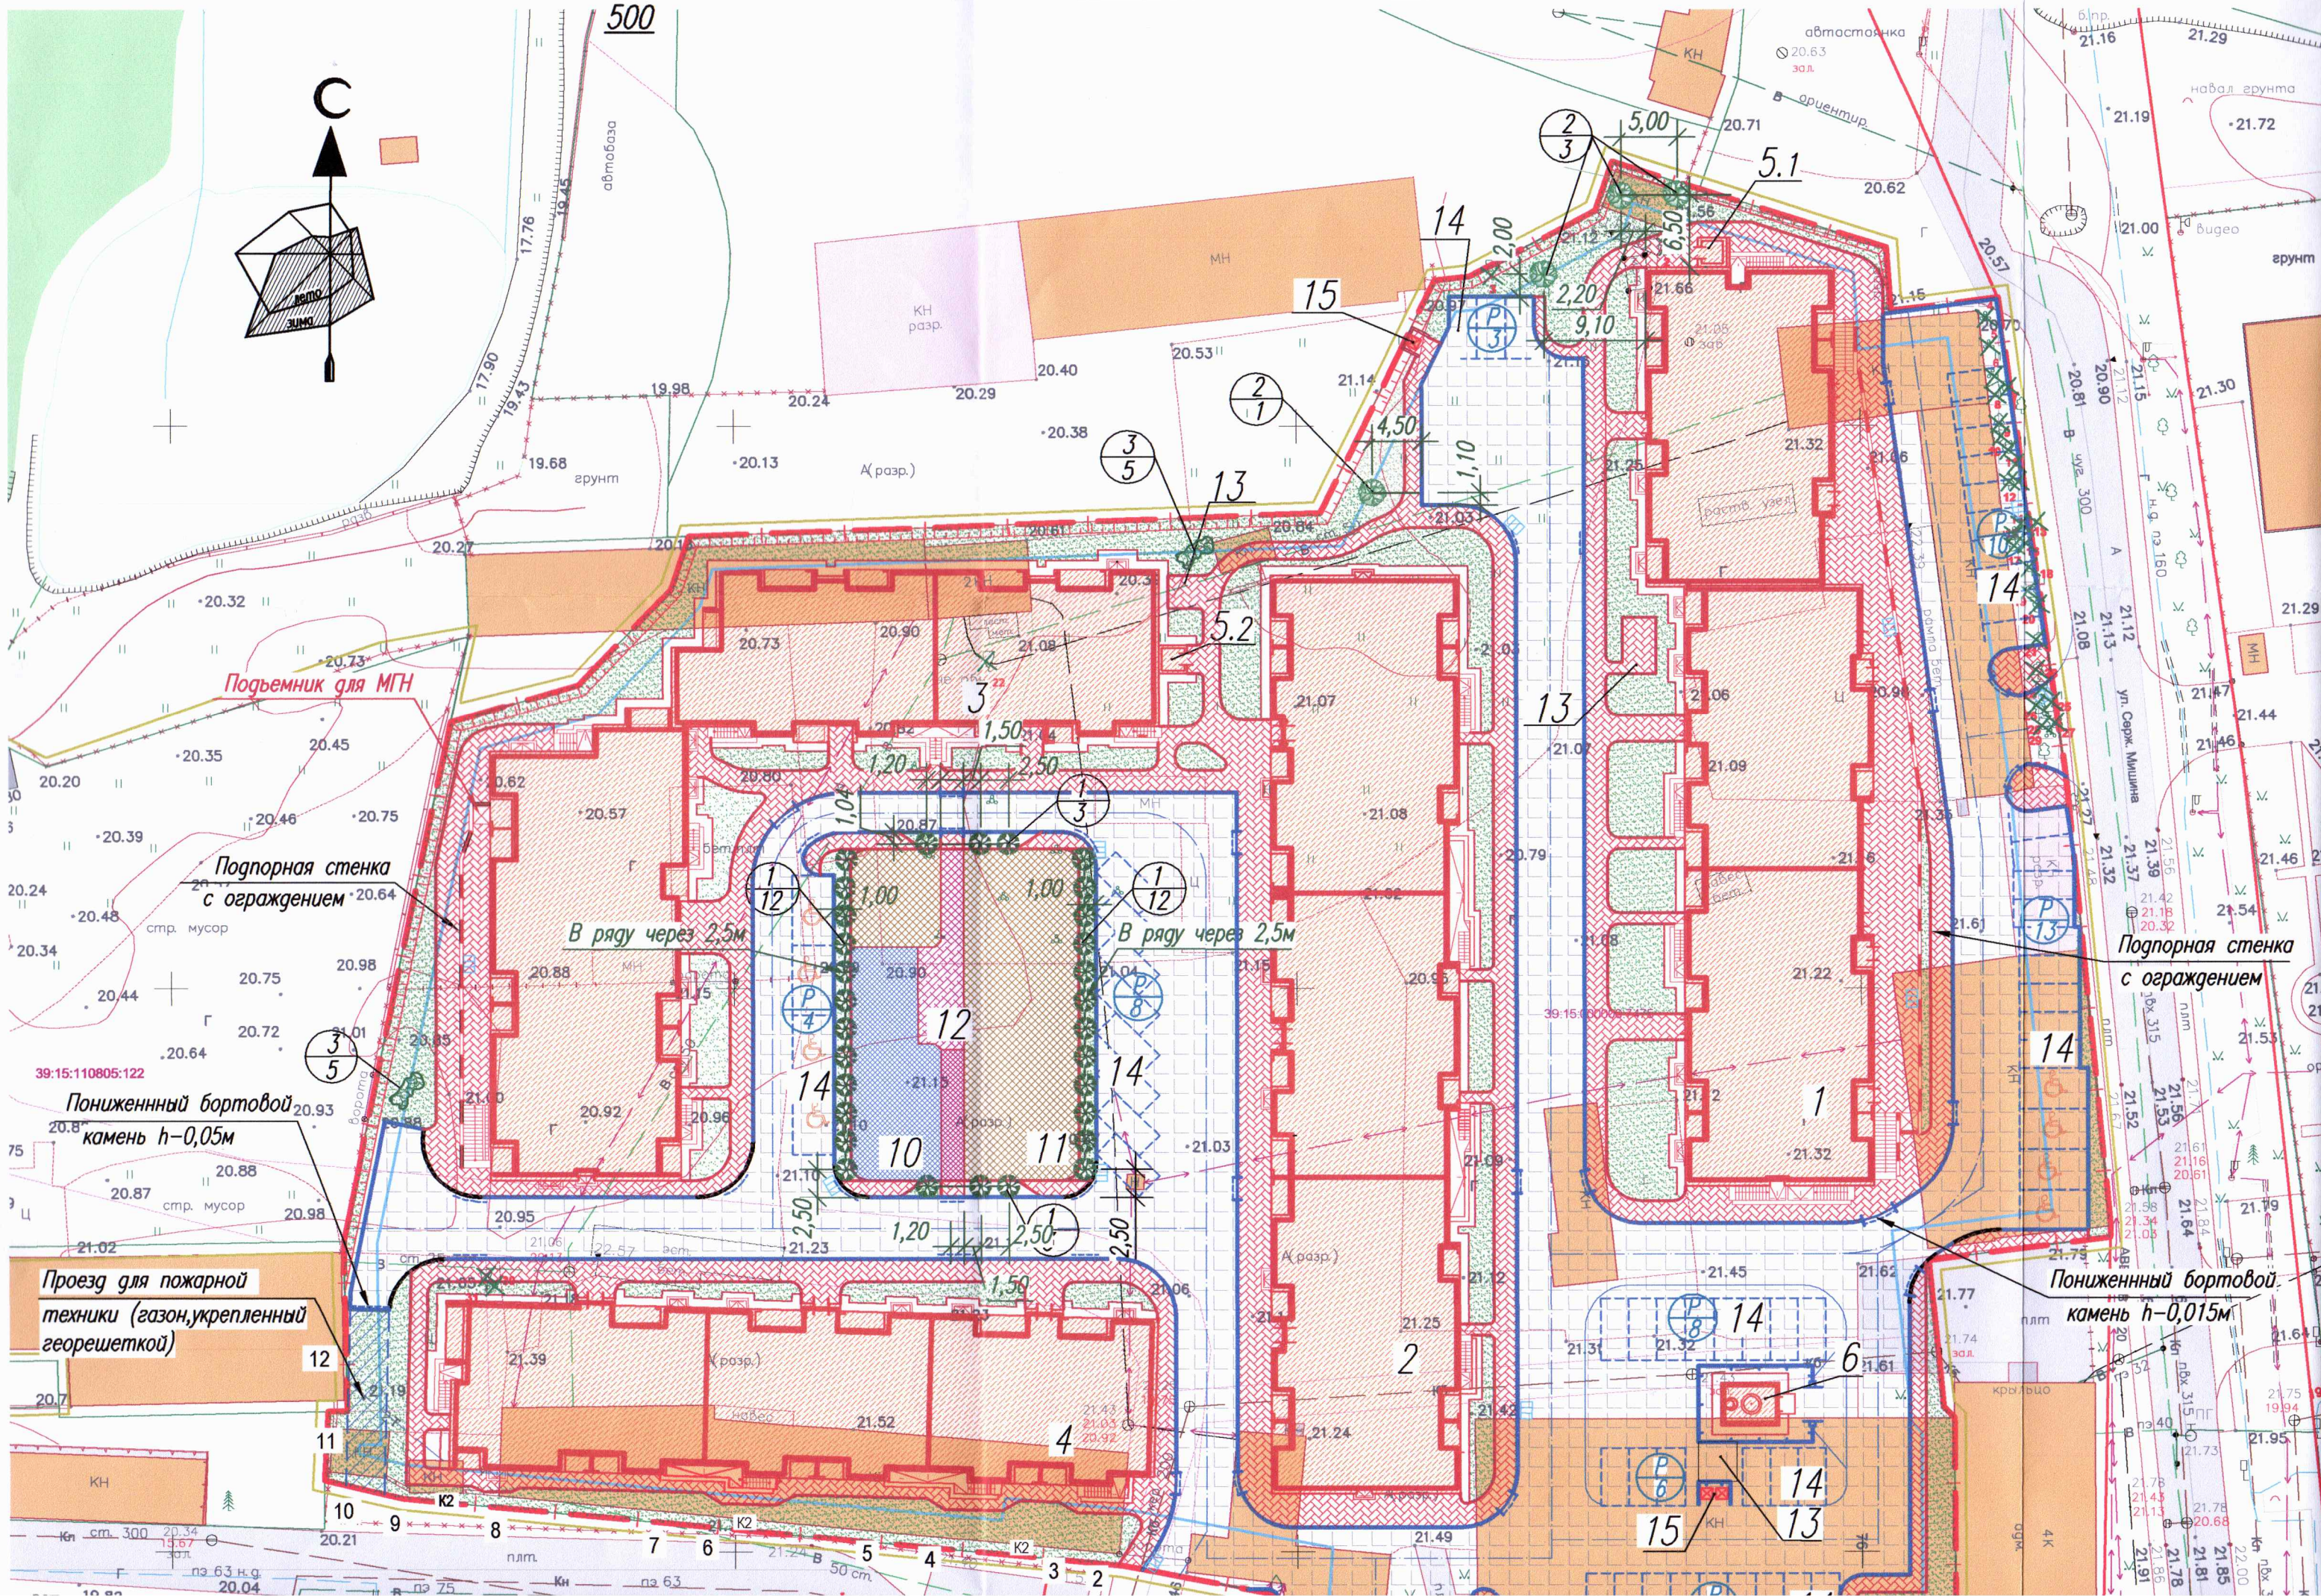

Подъемник для МГН

Подпорная стенка с ограждением

Пониженный бортовой камень $h=0,05м$

Проезд для пожарной техники (газон, укрепленный георешеткой)

Подпорная стенка с ограждением

Пониженный бортовой камень $h=0,015м$

ВЕДОМОСТЬ ЖИЛЫХ И ОБЩЕСТВЕННЫХ ЗДАНИЙ И СООРУЖЕНИЙ

Номер на плане	Наименование и обозначение	Этажность	Количество		Площадь, м ²				Строительный объем, м ³	
			зданий	квартир	застройки		общая площадь		здания	всего
					здания	всего	квартир	всего		
1	Жилой дом-проект	4	1	-	-	1693,34				21474,16
2	Жилой дом-проект	4	1	-	-	1401,82				20275,74
3	Жилой дом-проект	4	1	-	-	1451,06				20720,24
4	Жилой дом-проект	4	1	-	-	987,90				13959,12
5.1	Теплогенераторная-проект	1	2	-	-	*				*
5.2	Канализационная насосная станция-проект	1	1	-	-	19,76				59,28
7	Очистная установка дождевых вод	-	1	-	-	-				-
Площадки										
10	Детская игровая площадка	-	1	-	-	173	-	-	-	-
11	Гимнастическая площадка	-	1	-	-	389	-	-	-	-
12	Площадка для отдыха взрослого населения	-	1	-	-	37	-	-	-	-
13	Хозяйственная площадка	-	4	-	-	37	-	-	-	-
14	Гостевая автостоянка (всего на 72 автомобиля)	-	9	-	-	1070	-	-	-	-
15	Площадка для мусоросборников	-	2	-	-	15	-	-	-	-

* - Площадь застройки и строительный объем теплогенераторных учтены в площади застройки и строительном объеме проектируемых домов к которым они пристроены.

УСЛОВНЫЕ ГРАФИЧЕСКИЕ ОБОЗНАЧЕНИЯ :




Вырубаемое дерево



Высаживаемое дерево

СХЕМА ПОСАДКИ ДЕРЕВЬЕВ

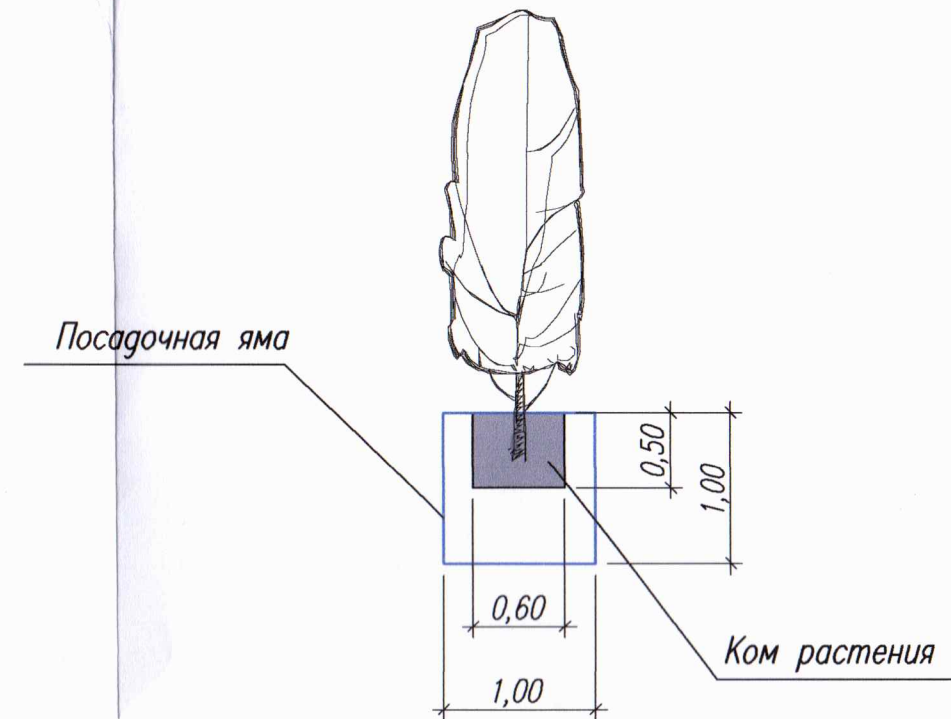

ВЕДОМОСТЬ ЭЛЕМЕНТОВ ОЗЕЛЕНЕНИЯ

Поз.	Наименование породы или вида насаждения	Возраст, лет	Кол.	Примечание
1	Можжевельник обыкновенный "Хиберника", шт	12	30	Саженец
2	Липа мелколистная, шт	12	4	Саженец
3	Спирея японская "Голдмунд", корн.	5	10	Саженец
4	Газон обыкновенный, м ²	-	1782	по слою раст.грунта h=0,15 м

Деревья высаживать в яму размером 1,0 x 1,0 x 1,0 (м), а кустарник - в яму размером 0,60 x 0,60 x 0,60 (м) с добавлением 50% плодородной почвы.

Состав трав для посева травяного газона :

Овсяница красная	-	40 %
Мятлик луговой	-	30 %
Райграс пастбищный	-	30 %

ПРИМЕЧАНИЯ