


Марка, поз.	Обозначение	Наименование	кол-во, шт.	масса, кг	примеч.
●	Вырубка	№ 420, 371, 381	3		
1	Зеленая изгородь	Кизильник блестящий	140		
2	Пересаживание кустарников	№ 408, 411, 413, 416	4		
3	Посадка	Лиственница европейская "Пендула"	3		
	Подготовка почвы для газонов	см. тип 5, 6 л.4			

Длина высаживаемых кустарников- 35 п.м;

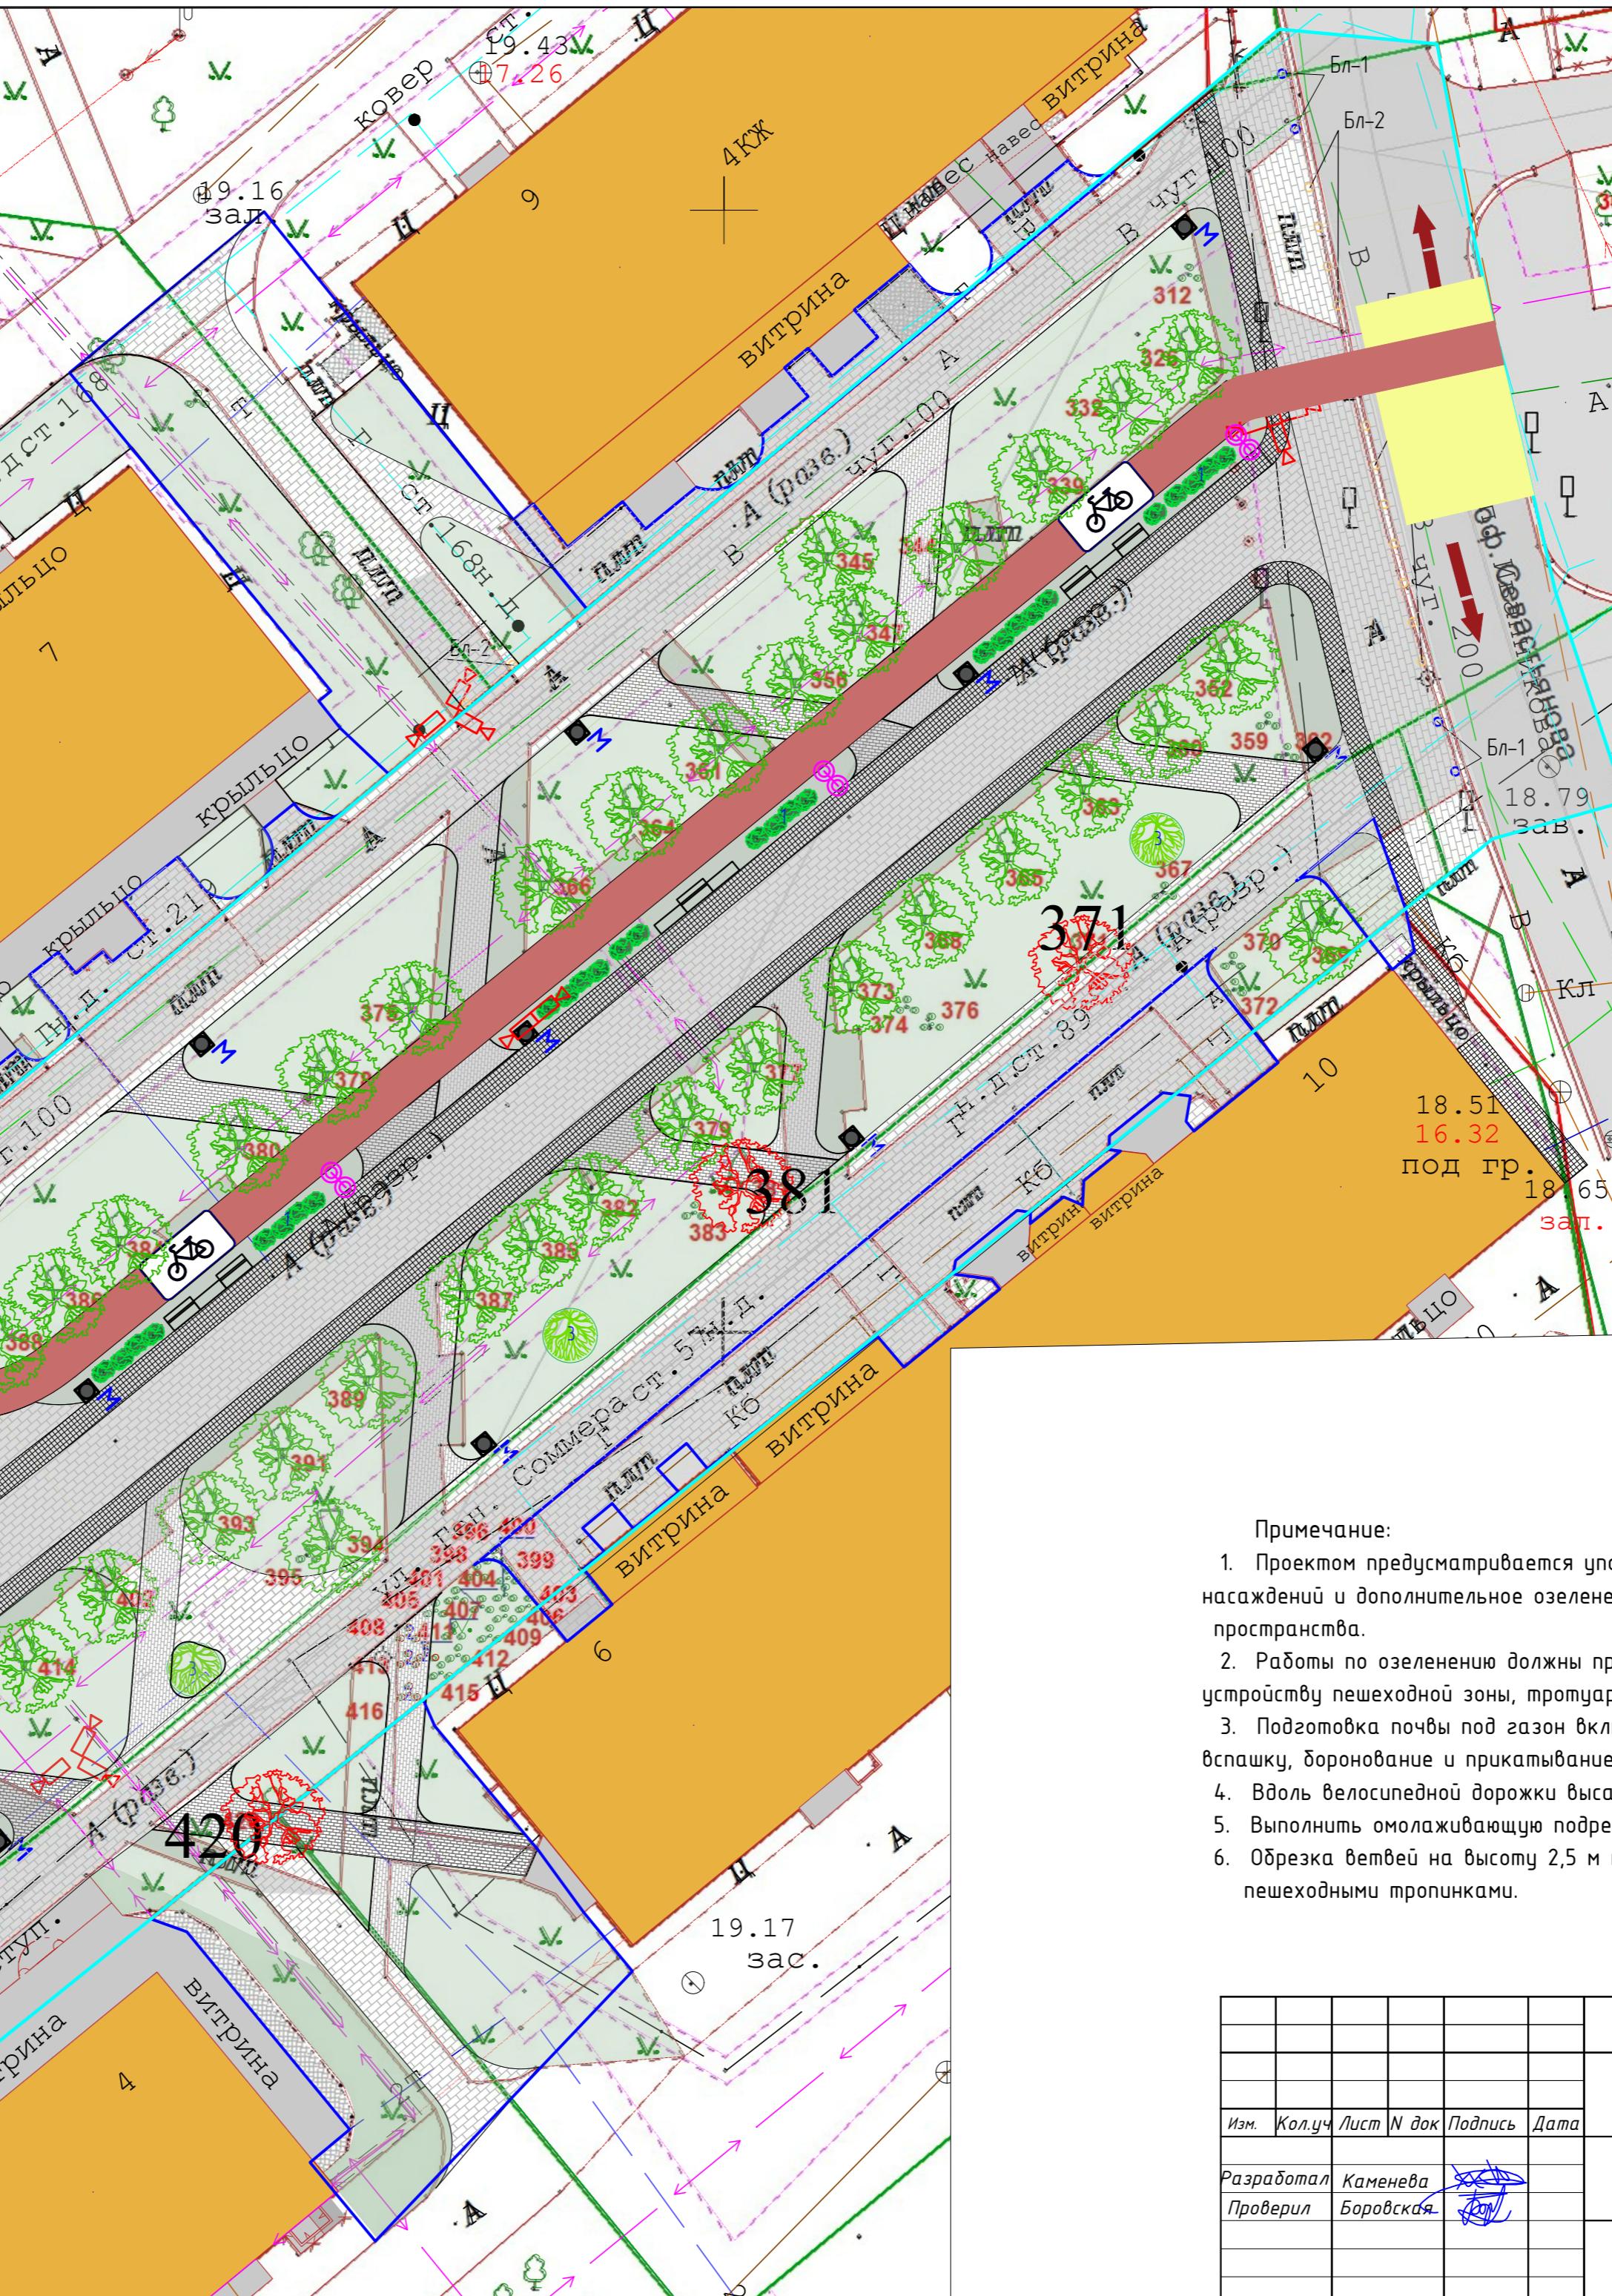

### *Лиственница европейская “Пендула”*



*Зеленая изгородь -  
кизильник блестящий*



#### Примечание:

1. Проектом предусматривается упорядочивание существующих зеленых насаждений и дополнительное озеленение для формирования благоустроенного пространства.
  2. Работы по озеленению должны произвольиться после окончания работ по устройству пешеходной зоны, тротуаров, дорожек и тд.
  3. Подготовка почвы под газон включает выравнивание его основания, вспашку, боронование и прикатывание.
  4. Вдоль велосипедной дорожки высадить зеленую изгородь кизильника блестящего.
  5. Выполнить омолаживающую подрезку существующих деревьев.
  6. Обрезка ветвей на высоту 2,5 м над проектируемыми велодорожками и пешеходными тропинками.

						48-2020		
						«благоустройство ул. Ген. Соммера (2 этап: от Ленинского пр-кта до ул. Подп. Иванникова)		
Изм.	Кол.уч	Лист	№ док	Подпись	Дата			
Разработал	Каменева				Дизайн-проект			
Проверил	Боровская						Стадия	Лист
					План реконструкции зелёных насаждений М 1:250		МКУ "КР МКД"	