

Ведомость
компенсационного озеленения

№ п/п	Порода и вид вырубаемых зеленых насаждений	Кол-во	№ п/п	Порода и вид пересаживаемых зеленых насаждений	Кол-во	№ п/п	Порода и вид высаживаемых зеленых насаждений	Кол-во скелетных ветвей	Не менее возраст	Высота (м) не менее	Кол-во
1	Голубая ель	2	1	Туя	13	1					
2	Ель	2				2	Туя	5		0.5	21мм (43 шт)
3	Туя	36				3	Барбарис "Тунберга"	5		0.5	120мм (241 шт)
4	Липа	26				4	Барбарис "Тунберга"	5		0.5	1 шт
5	Клен ложноплатановый	1				5	Липа мелколистная		12	3.5	67
6	Бузина	1				6					
7	Туя	6 п.м.				7					
8	Снежноягодник	93 п.м.				8					
	Бирючина	42 п.м.									
Итого:	Деревьев Кустов Живая изгородь	67 1 141 п.м.		Деревьев	13		Деревьев Живая изгородь Кустарник				67 141 п.м. 1 шт

○○○○ - Высаживаемая живая изгородь - 43 шт, 217 п.м (79.9)

Артемьев
инспектор отдела озеленения
17.12.21
Юрий Александрович Н.В.

ПКО-10-2021-ГЧ		"Реконструкция разводного моста через реку Преголь на участке Калининград-Советск Калининградской железной дороги, 2 Этап. Автодорожный мост"	
Изм.	Кол. уч.	Лист	№ док.
Разработал	Артемьев	Дата	
Проверил	Мариненко	Дата	
План высадки зеленых насаждений по адресу ул. Верхнеозерная 34		Стадия	Лист
М 1:500		П	23
		МКУ "ГДСР"	



Заявка № 04091-21от 25.10.2021

2021 27-А-9,10

Великость
Компенсационного озеленения

№ п/п	Порода и вид вырубаемых зеленых насаждений	Кол-во	№ п/п	Порода и вид пересаживаемых зеленых насаждений	Кол-во	№ п/п	Порода и вид высаживаемых зеленых насаждений	Кол-во	Высота (м) не менее	Кол-во	
1	Голубая ель	2	1	Туя	13	1	Туя	5	2	Туя	5	3	Барбарис "Тунберга"	5	0.5	21шт (43 шт)	
2	Ель	2				2	Туя	5	4	Барбарис "Тунберга"	5	3	Барбарис "Тунберга"	5	0.5	12шт (24 шт)	
3	Туя	36				3	Барбарис "Тунберга"	5	4	Барбарис "Тунберга"	5	4	Липа мелколиственная	5	0.5	1 шт	
4	Липа	26				4	Барбарис "Тунберга"	5	5	Липа мелколиственная	5	5	Живая изгородь	1		67	
5	Клен пожнолистный	1				5	Липа мелколиственная	5	6	Живая изгородь	1	6	Живая изгородь	1		141шт	
6	Вязина	1				6			7			7					
7	Туя	6 л.м.				7			8			8					
8	Свежкопосадка	93 л.м.				8											
Итого:		67		Деревья	13		Деревья	67		Живая изгородь	1		Живая изгородь	1		141шт	


- Высаживаемые зеленые насаждения - 25 шт (Липа мелколиственная)
- Пересаживаемые зеленые насаждения - 13 шт (Туя)
- Высаживаемая живая изгородь - 242 шт, 121 п.м. (Барбарис "Тунберга")

ПКО-10-2021-ГЧ

Заявка!
Копия 15.11.21
17.12.21
Сред. Тополь №5

Изм. код	уч. лист	№ гок	Погр.	Дата			
ИМ. Код уч. лист					План высадки зеленых насаждений по адресу ул. Армиллерийская 26		
Разработал					Смогуля		
Армелъев					Лист		
Мариенко					Листов		
					П 17 25		
					МКУ "ГДСР"		
					М 1:500		

"Реконструкция разводящего моста через реку Преголь на участке Калининград-Совetsk Калининградской железной дороги, 2 Этан. Автомоборонный мост"

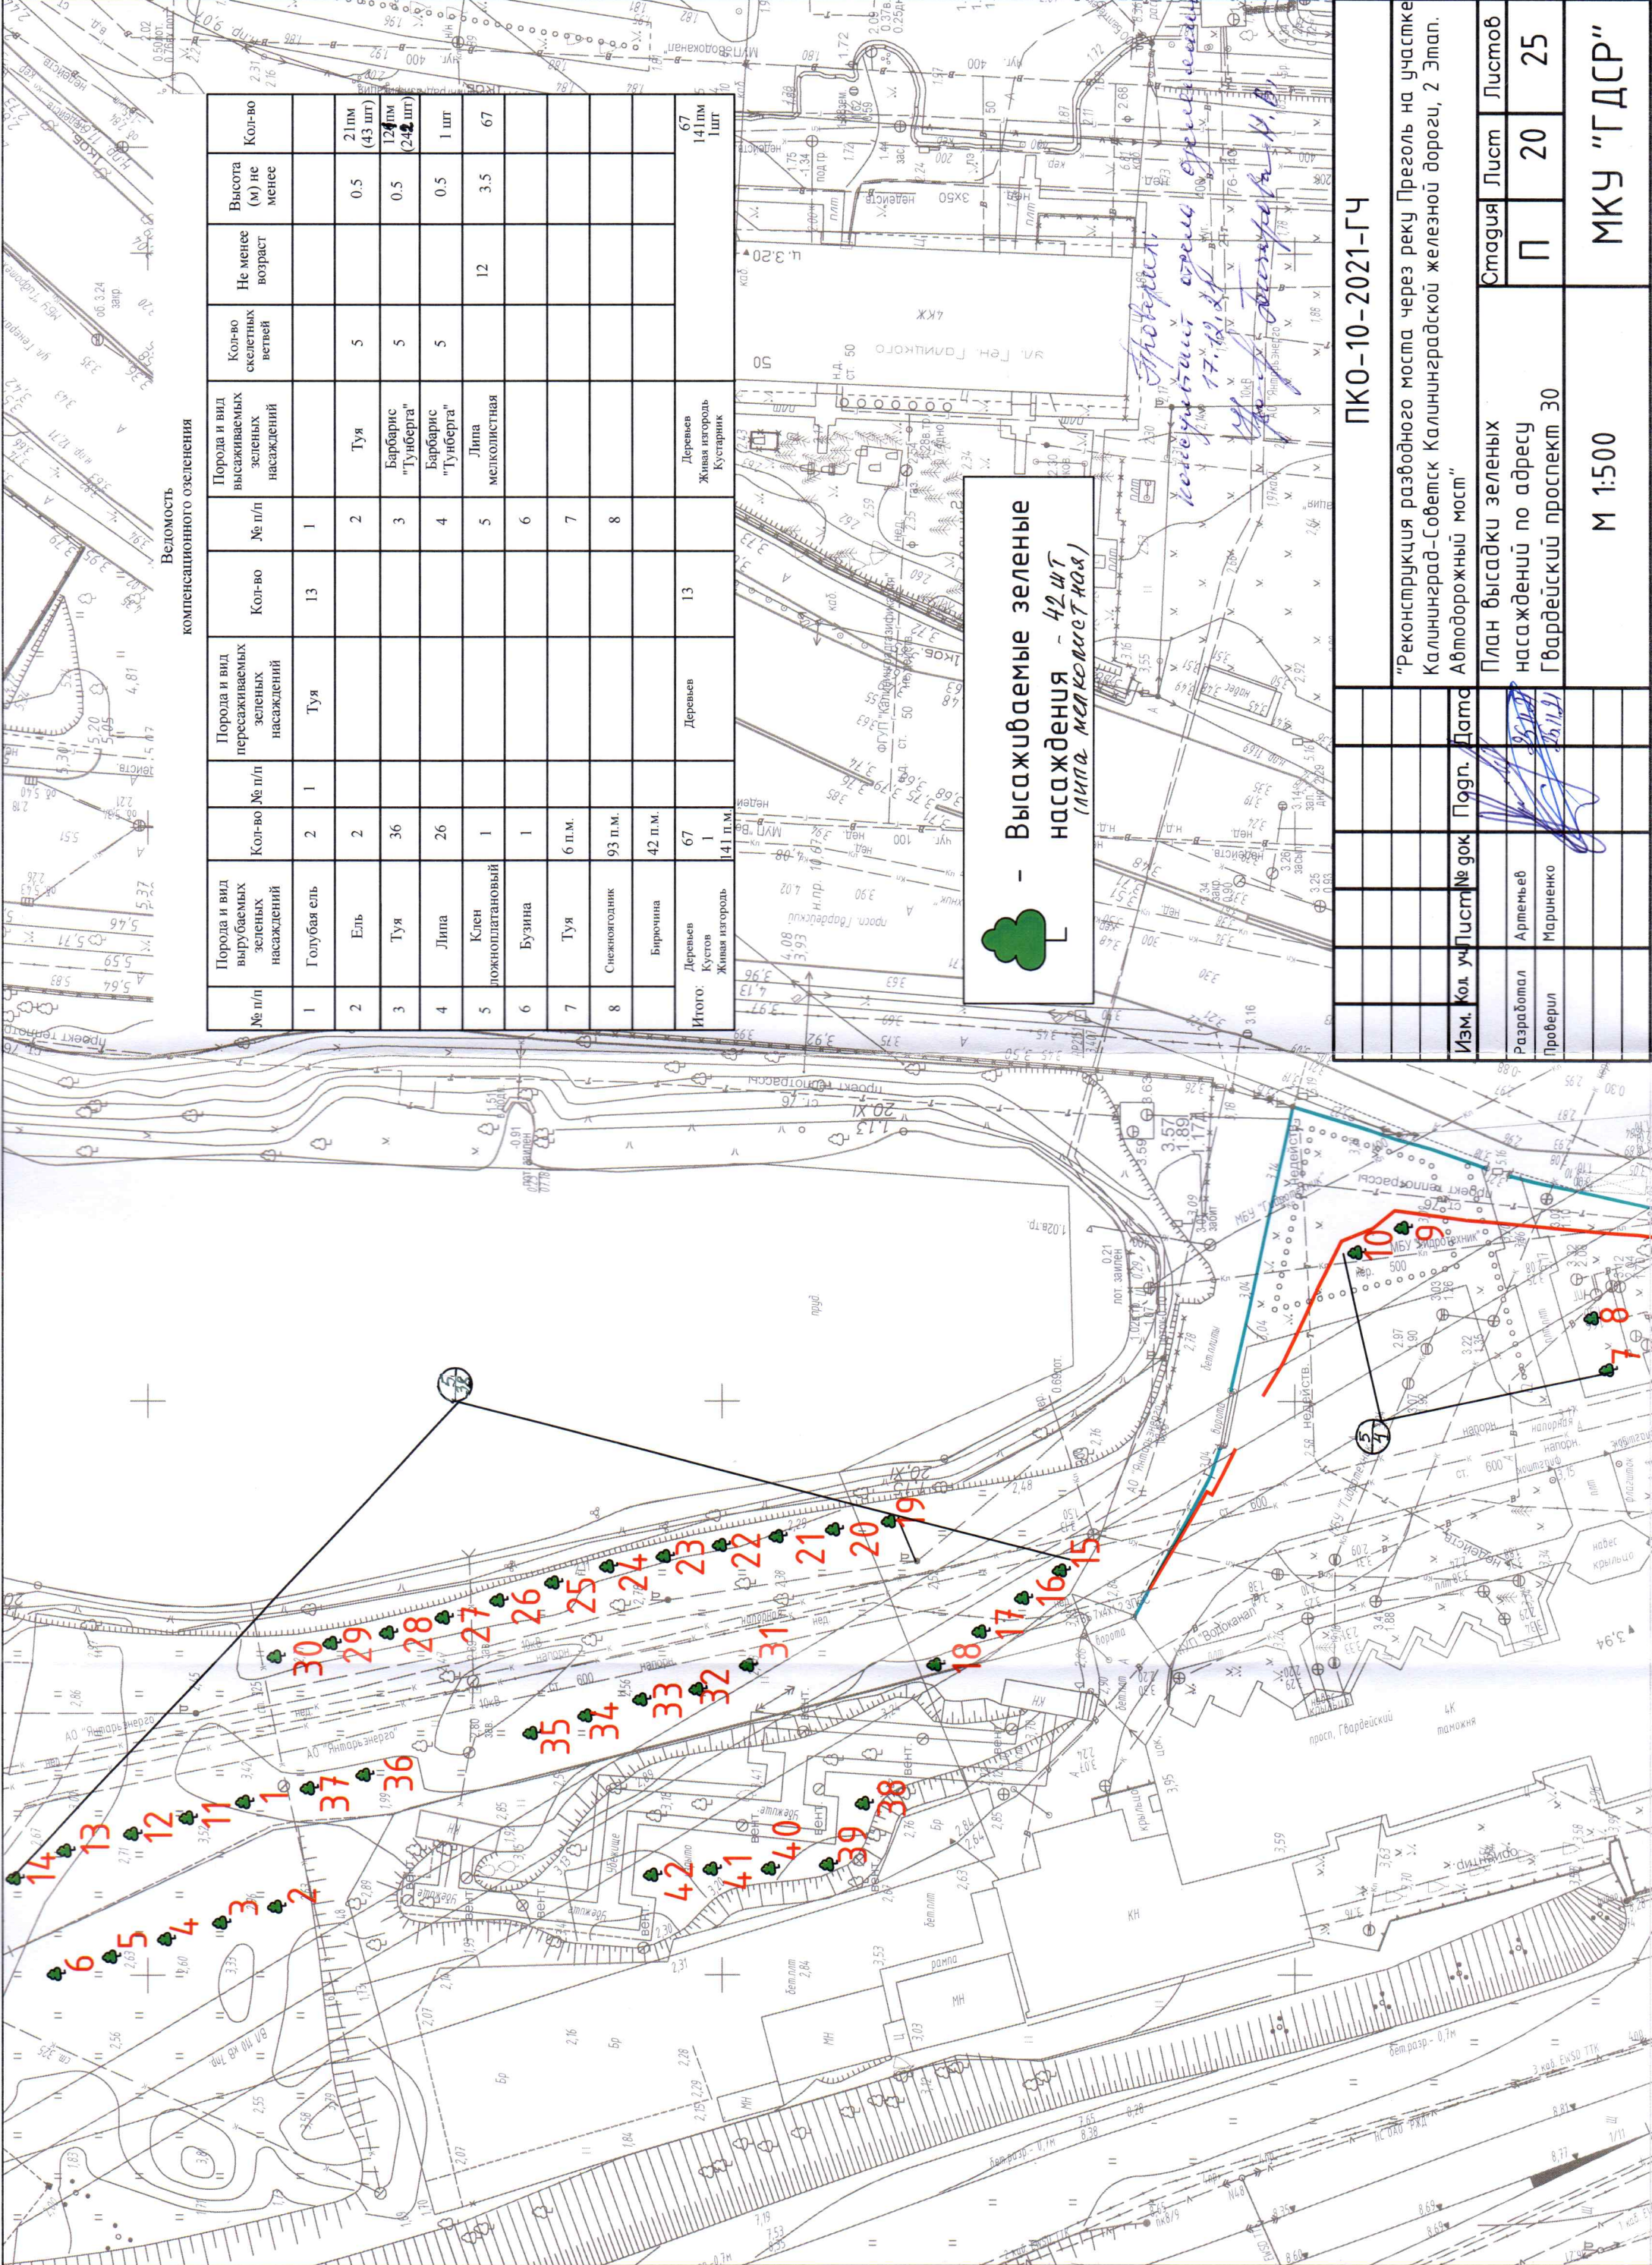

Ведомость компенсационного озеленения

№ п/п	Порода и вид вырубяемых насаждений	Кол-во	№ п/п	Порода и вид пересаживаемых насаждений	Кол-во	№ п/п	Порода и вид высаживаемых насаждений	Кол-во скелетных ветвей	Не менее возраст	Высота (м) не менее	Кол-во
1	Голубая ель	2	1	Туя	13	1					
2	Ель	2	2			2	Туя	5		0.5	21 шт (43 шт)
3	Туя	36	3			3	Барбарис "Гунберга"	5		0.5	12 шт (24 шт)
4	Липа	26	4			4	Барбарис "Гунберга"	5		0.5	1 шт
5	Клен ложноплatanовый	1				5	Липа мелкоцветная		12	3.5	67
6	Бузина	1				6					
7	Туя	6 п.м.				7					
8	Снежноягодник	93 п.м.				8					
	Бирючина	42 п.м.									
Итого:	Деревья Кустов Живая изгородь	67 141 п.м.		Деревья	13		Деревья Живая изгородь Кустарник				67 141 шт

Высаживаемые зеленые насаждения - 42 шт (липа мелкоцветная)

*Проверен
исполнитель проекта
17.10.21
И.В. Сидорова*

ПКО-10-2021-ГЧ			
"Реконструкция разводного моста через реку Преголь на участке Калининград-Советск Калининградской железной дороги, 2 Этап. Автодорожный мост"			
Изм.	Кол. уч.	Лист	№ док.
Разработал	Артемьев	Проверил	Мариненко
Дата	15.11.21	Дата	
Стадия	Лист	Листов	
П	20	25	
План высадки зеленых насаждений по адресу Гвардейский проспект 30			МКУ "ГДСР"
М 1:500			