



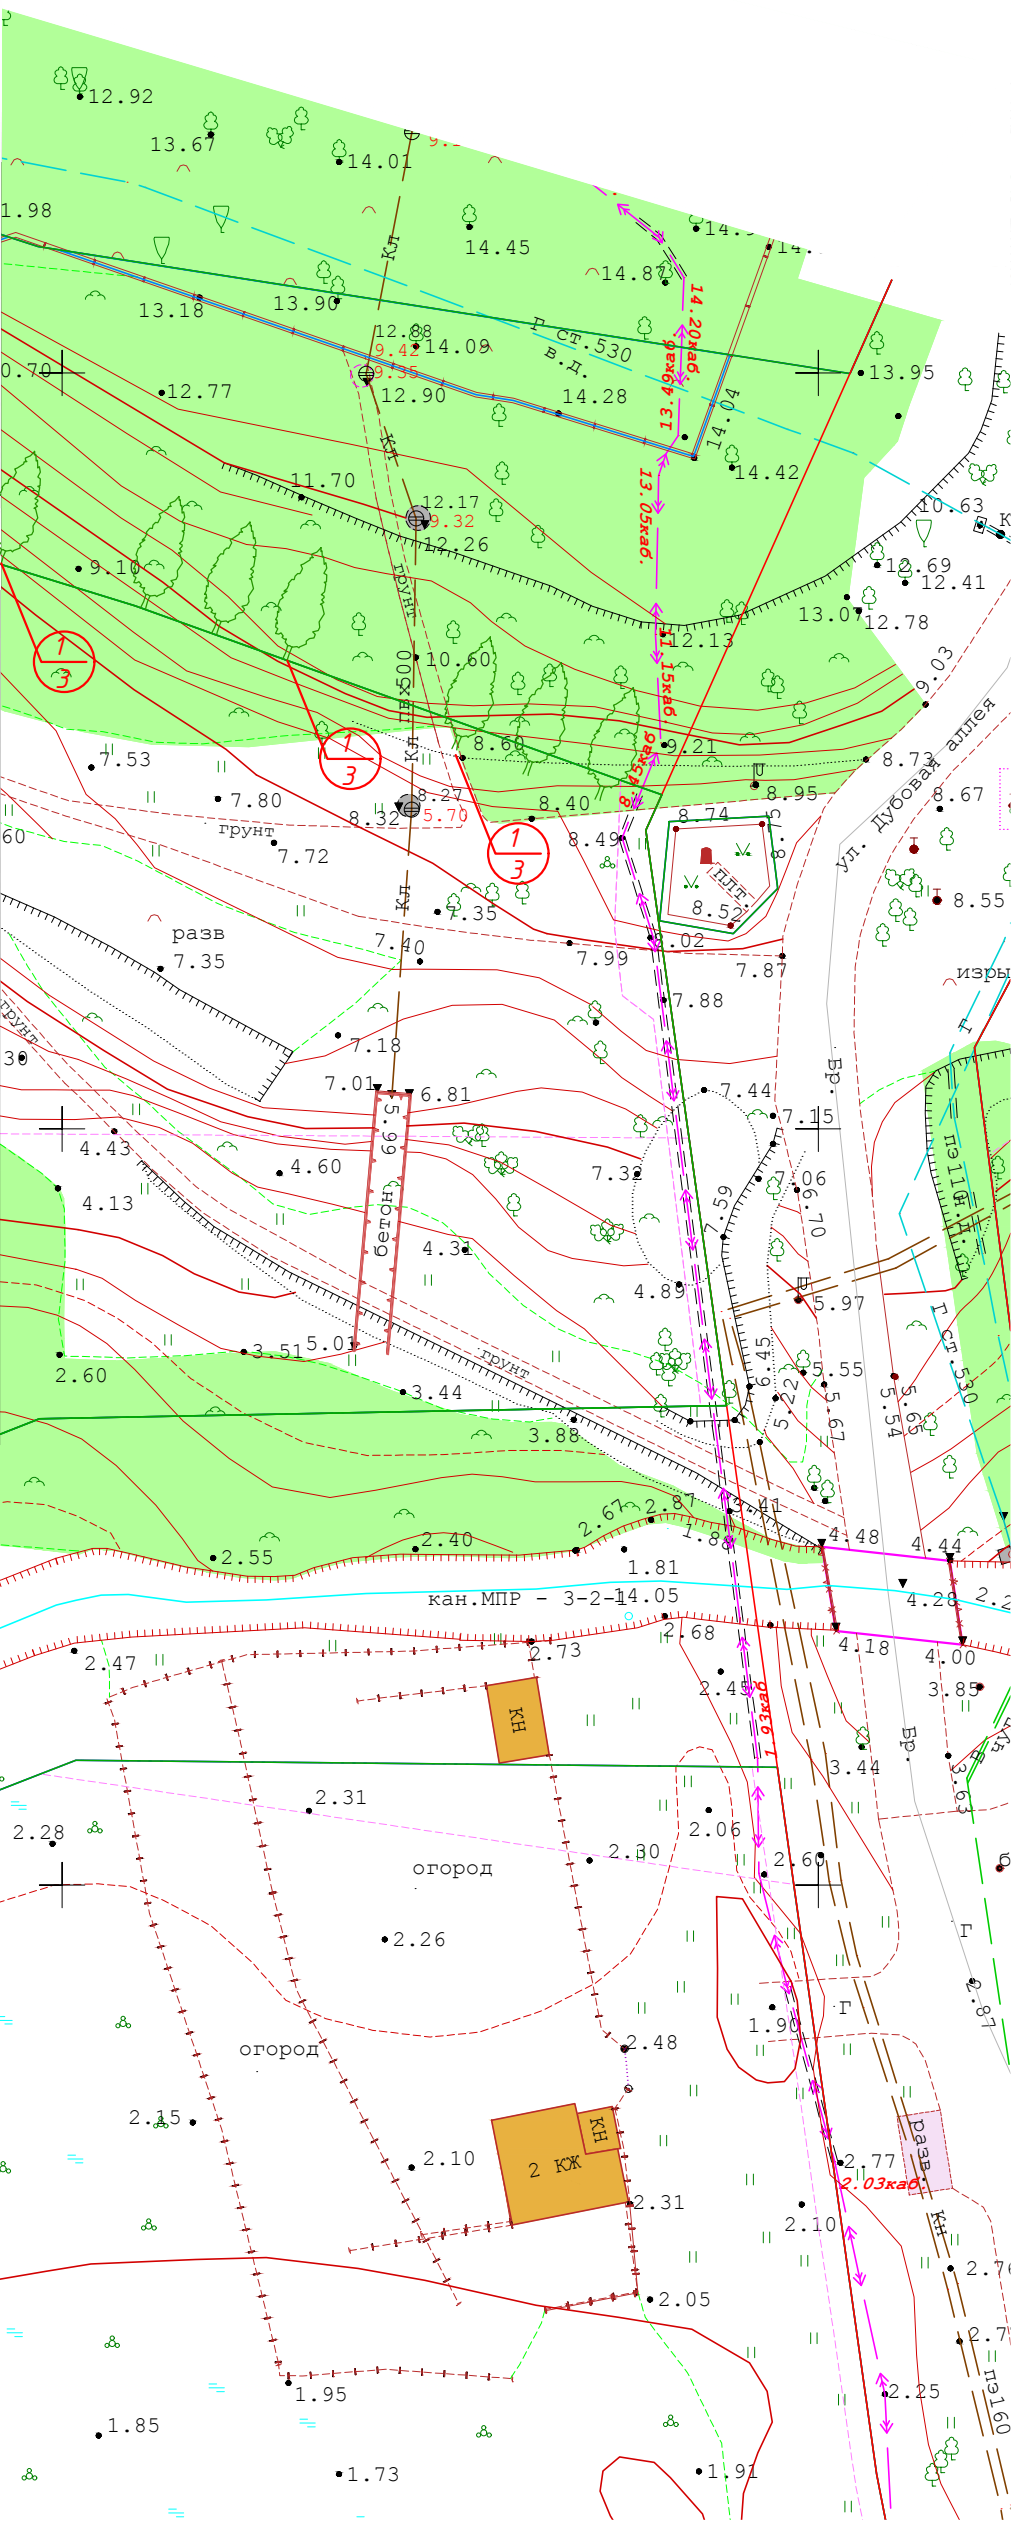

Посадо́чный чертёж
М 1500

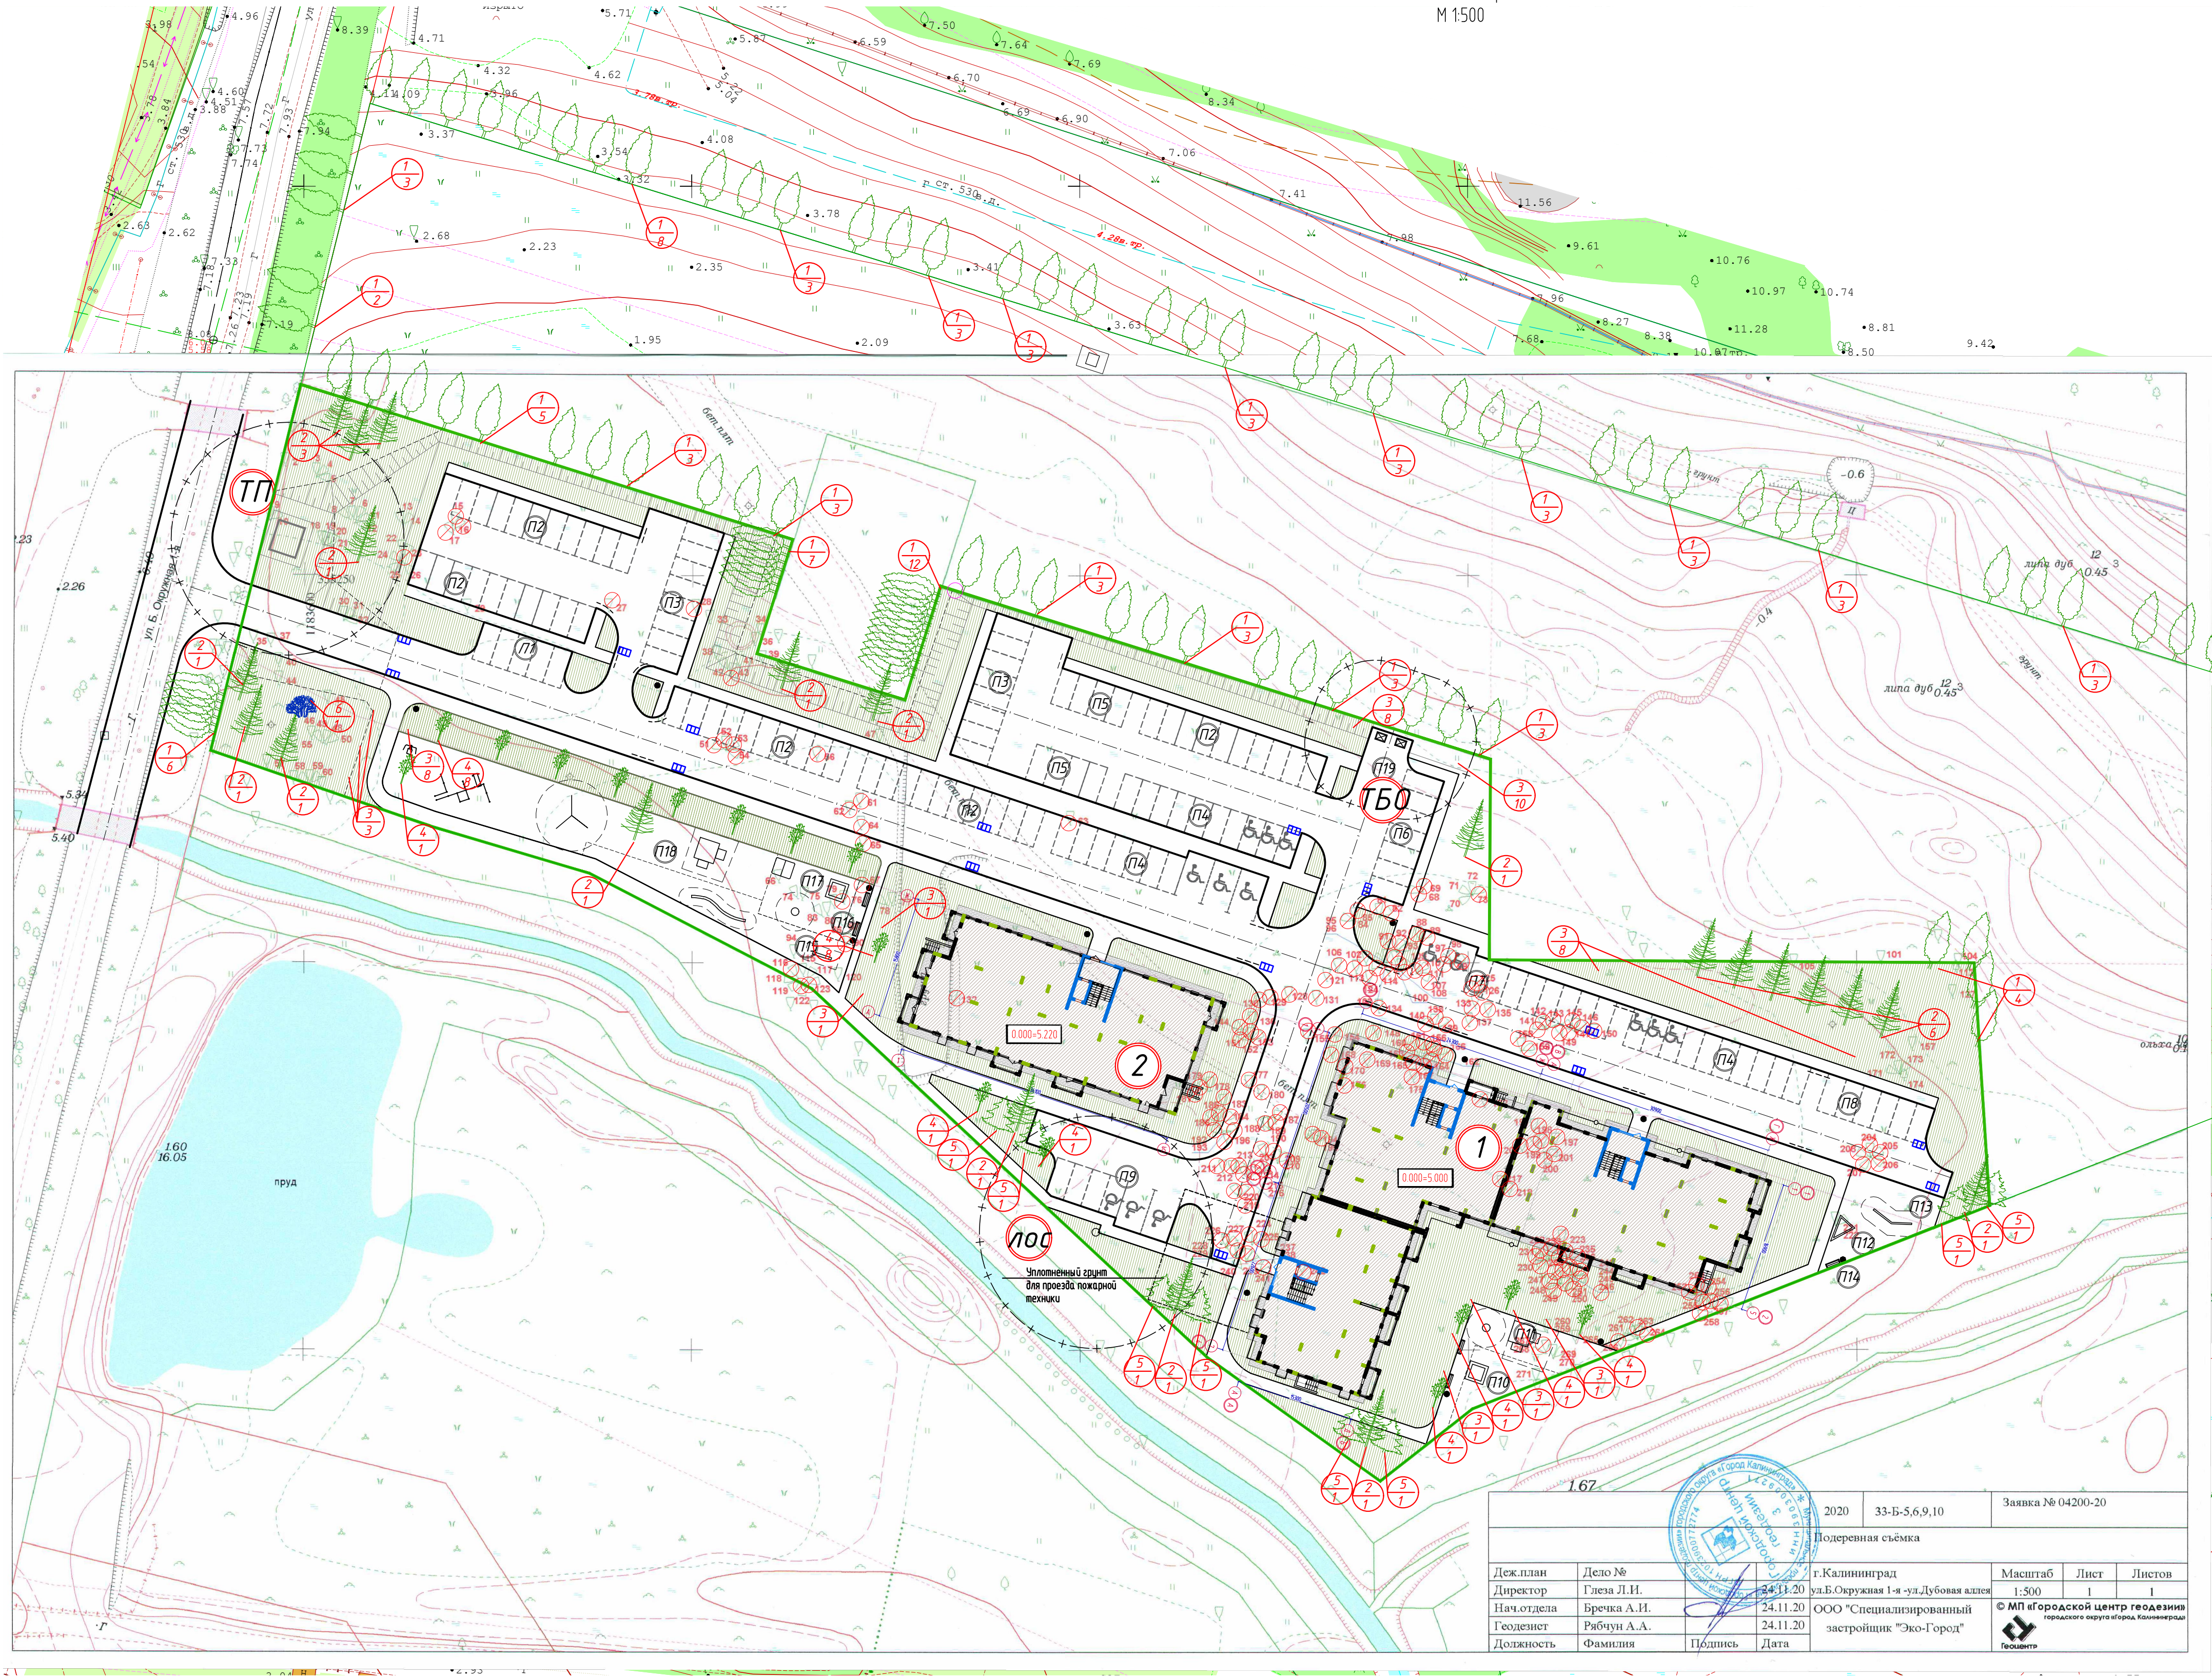

ВЕДОМОСТЬ ЖИЛЫХ И ОБЩЕСТВЕННЫХ ЗДАНИЙ И СООРУЖЕНИЙ

Номер на плане	Наименование и обозначение	Этажность	Количество		Площадь, м²				Строительный объем, м³		
			зданий	квартир	застройки		общая нормируемая		зданий	всего	
					зда- ния	все- го	здания	всего			
1	Многоквартирный дом	5-9	1	117	117	1266,50	1647,90	1266,50	1647,90	-	-
2	Многоквартирный дом	9	1	45	45	567,40		567,40		-	-
ТП	Проектируемая ТП	-	1	-	-	14,0		14,0		-	-
ЛОС	Проектируемые ЛОС	-	1	-	-	-		-		-	-

ВЕДОМОСТЬ ЭЛЕМЕНТОВ ОЗЕЛЕНЕНИЯ

Услов. обознач.	Наименование породы и вида насаждений	Возраст лет	Кол. шт.	Примеч.
	Газон луговой, состав: клевер белый 20%, овсяница красная 20%, овсяница луговая 20%, пырей ползучий 30%, мятлик полевой 10%.		4474,6 кв.м	
	Выращенные деревья		181	
	Сохраняемые деревья			
1	Грбд обыкновенный Пиночо	12	101	3-категория
2	Ель обыкновенная	12	21	2-категория
3	Слива мелкоплодная "Кукку шидара"	12	34	3-категория
4	Клен остролистный	12	16	2-категория
5	Туя западная "Смарагд"	12	8	3-категория
6	Катальпа	12	1	1-категория

- Граница земельного участка
- Граница места допустимого размещения зданий
- Номер здания, сооружения, площадки
- Проектируемое здание
- Бортовой камень (БР 100.30.15)
- Бортовой камень (БР 100.20.8)
- Понижение бортового камня
- Покрытие проездов
- Плотное покрытие тротуаров
- Резиновое покрытие площадок
- Покрытие отмостки
- Газон/ Газон устойчивый к вытаптыванию
- Санитарно-защитная зона от ТП
- Дождеприёмный колодец
- Вырубка зелёных насаждений

						25/05/20-П39					
						Многоквартирные дома по адресу: Калининградская область, г. Калининград, ул. Большая окружная 1-я - ул. Компасная - ул. Дубовая аллея					
Изм.	Кол.уч.	Лист	№ док.	Подп.	Дата	Заказчик: ООО «Специализированный застройщик «Эко-Город»			Студия	Лист	Листов
Проектиров	Иванова				2020				П	2	
ГИП	Воропаев				2020						
Проверил	Воропаев				2020						
						Посадо́чный чертёж М 1500			ООО "Проектное Бюро"		