


Инв. № подл.	Подп. и дата	Взам. инв. №	Согласовано		

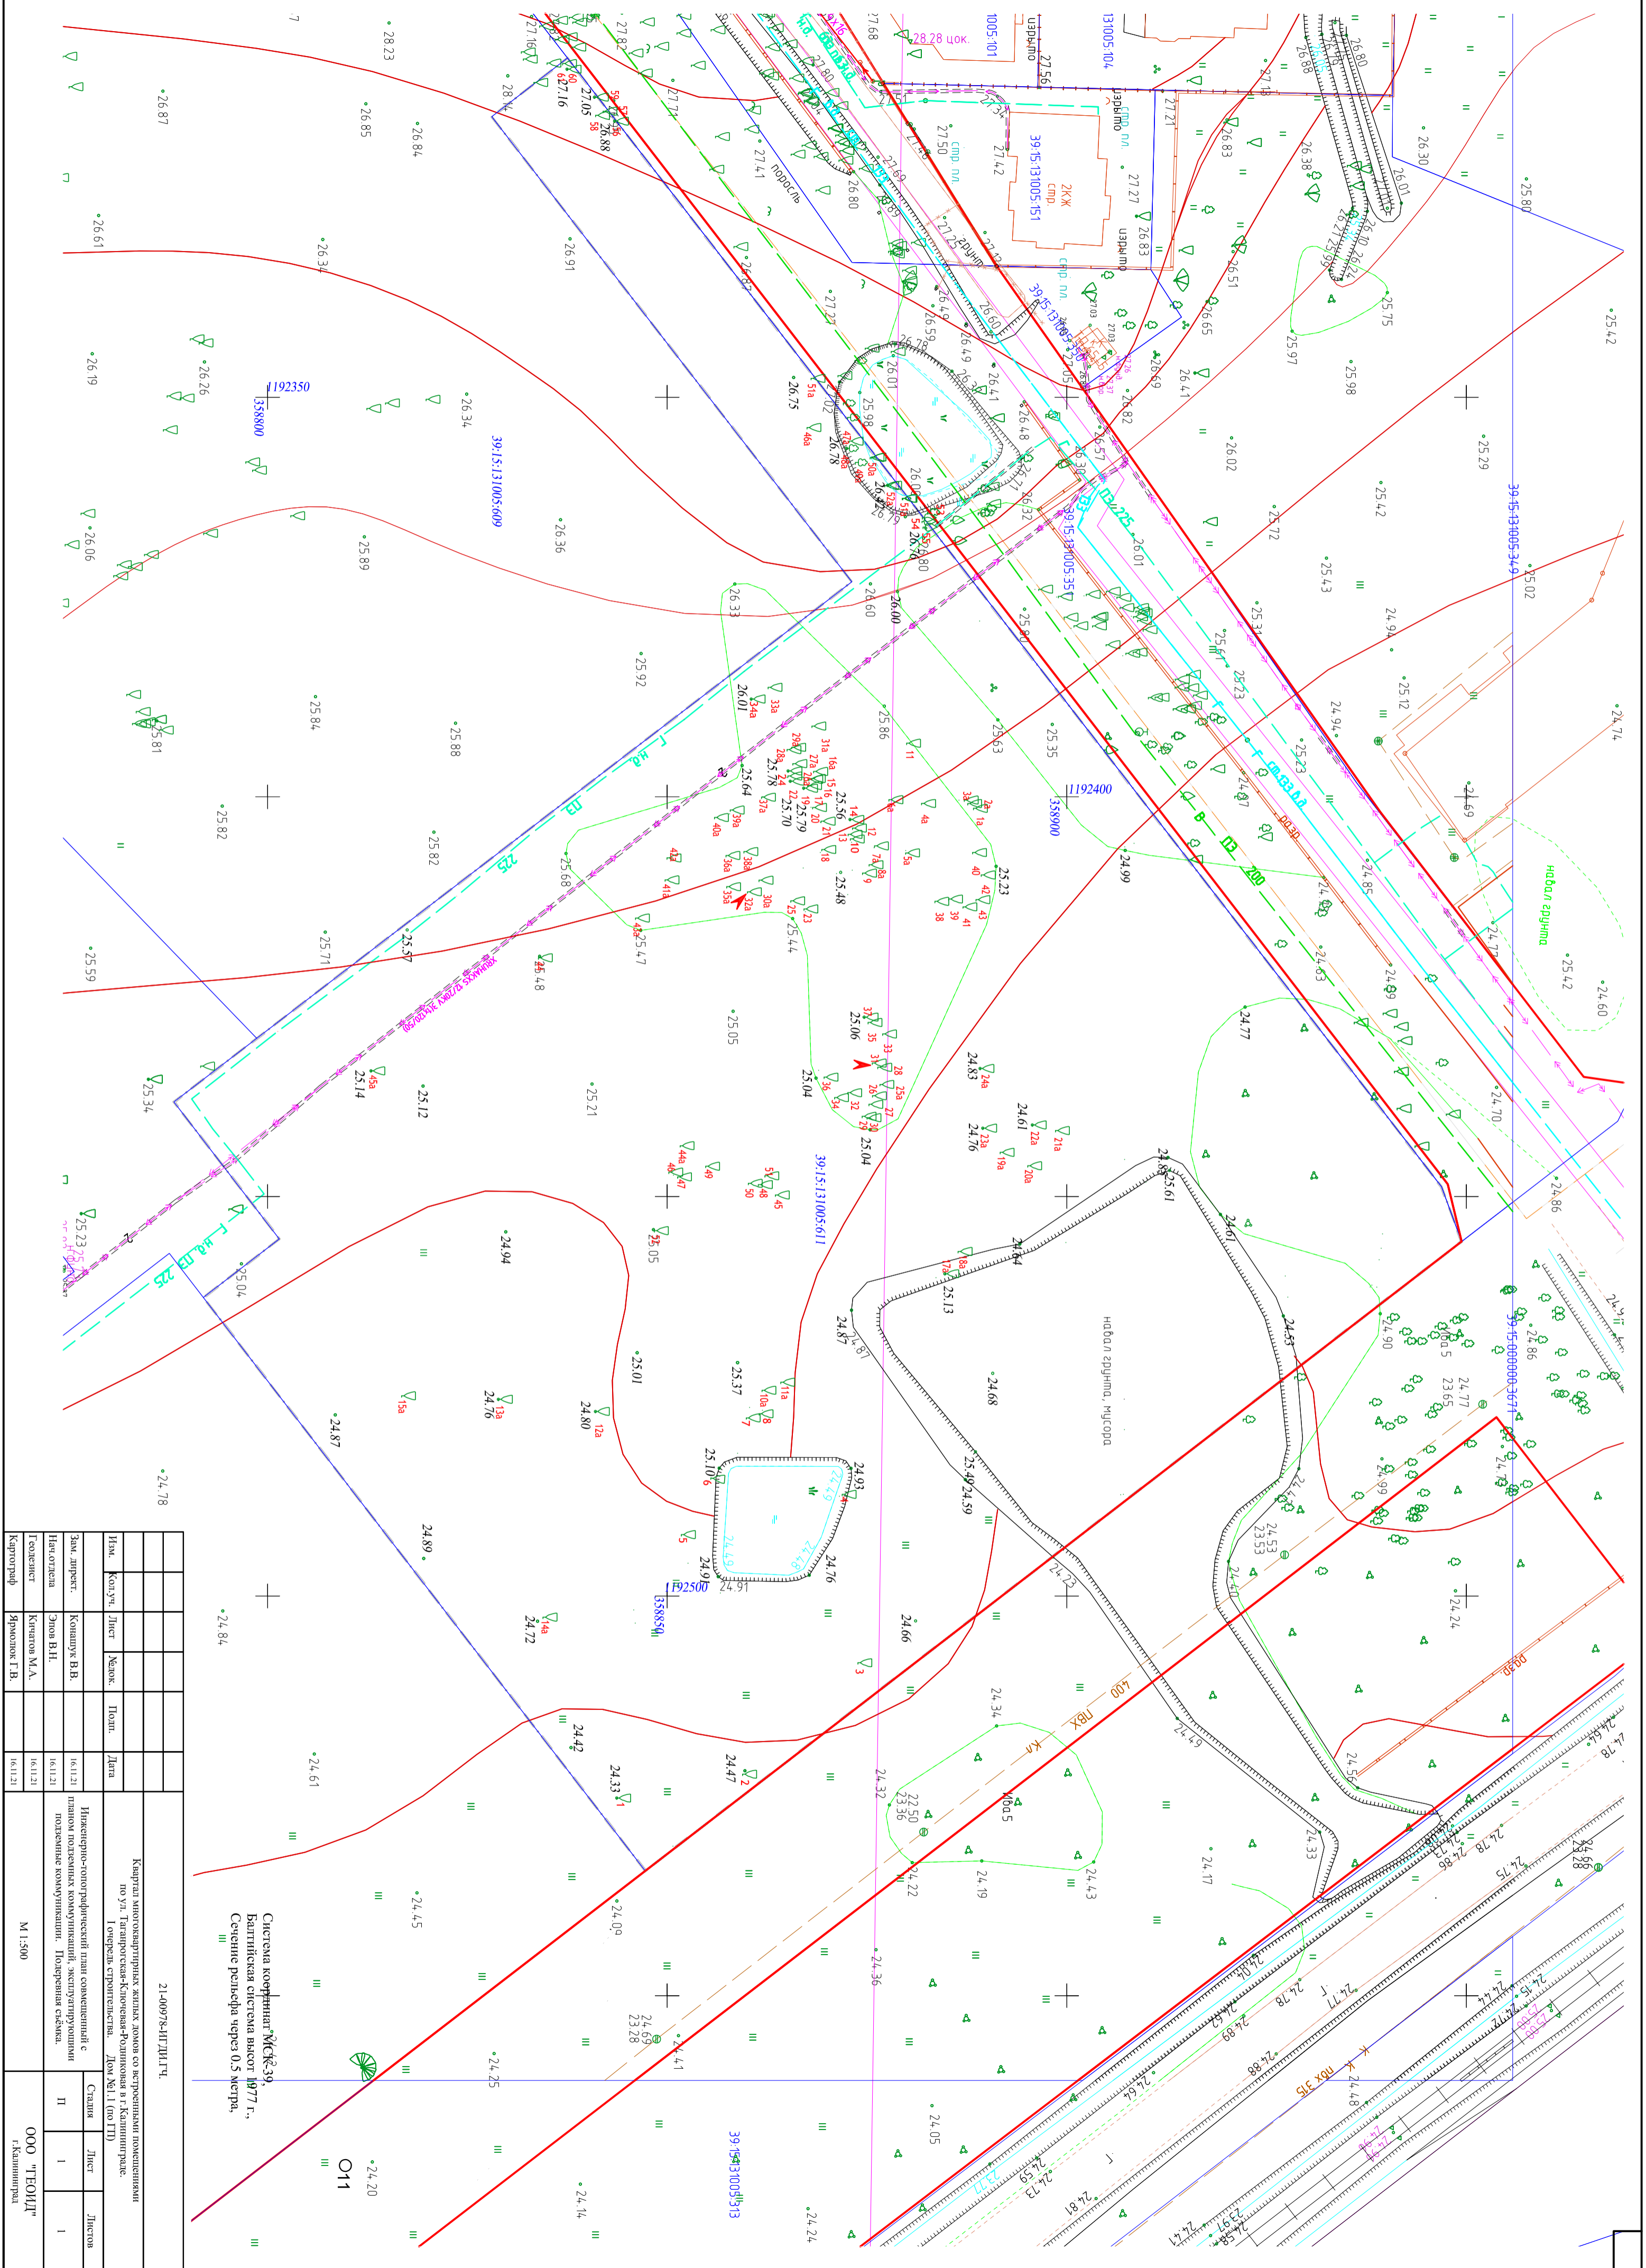





М 1:500


Система координат "УСК-39"
 Балтийская система высот 1977 г.,
 Сечение рельефа через 0,5 метра.

Статус:	Лист	Листов
II	I	I