


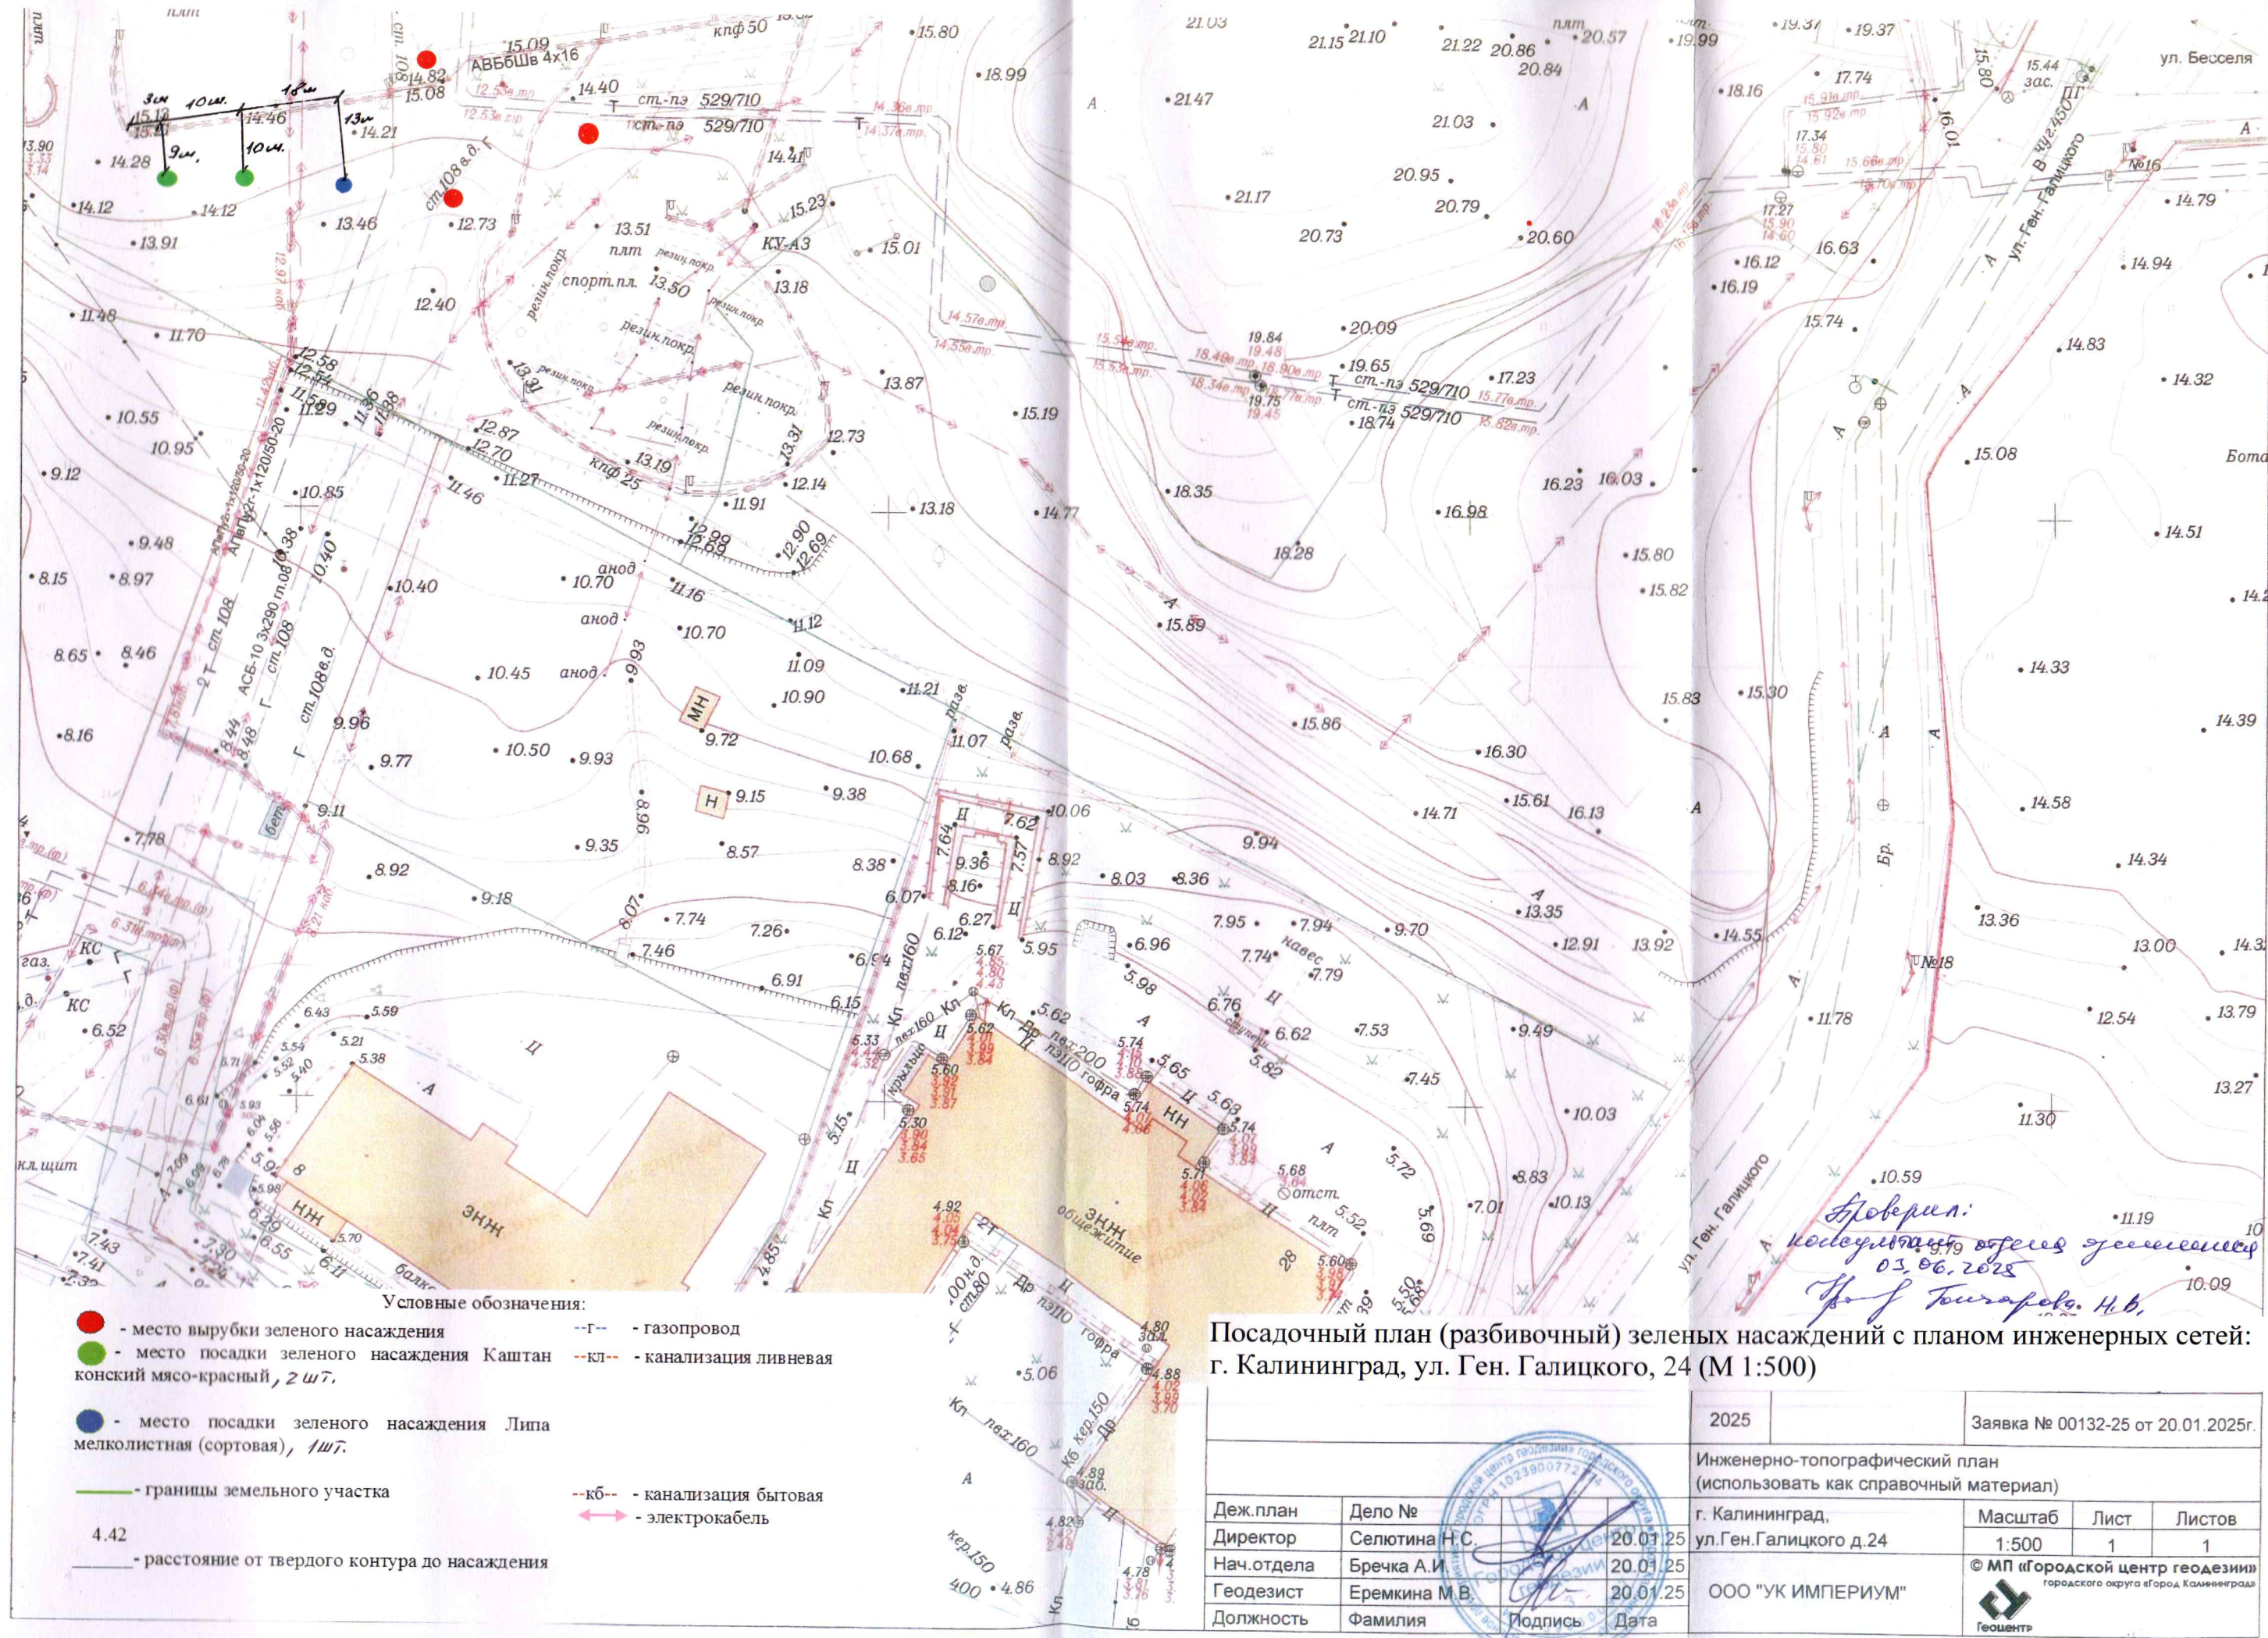

- Условные обозначения:
- - место вырубki зеленого насаждения
 - - место посадки зеленого насаждения Каштан конский мясо-красный, 2 шт.
 - - место посадки зеленого насаждения Липа мелколистная (сортовая), 1 шт.
 - - границы земельного участка
 - - расстояние от твердого контура до насаждения
 - Г— - газопровод
 - кл--- - канализация ливневая
 - кб--- - канализация бытовая
 - — — - электрокабель

Посадочный план (разбивочный) зеленых насаждений с планом инженерных сетей:
г. Калининград, ул. Ген. Галицкого, 24 (М 1:500)

		2025		Заявка № 00132-25 от 20.01.2025г.		
		Инженерно-топографический план (использовать как справочный материал)				
Деж.план	Дело №	г. Калининград,		Масштаб	Лист	Листов
Директор	Селютин Н.С.	20.01.25	ул.Ген.Галицкого д.24	1:500	1	1
Нач.отдела	Бречка А.И.	20.01.25	ООО "УК ИМПЕРИУМ"	© МП «Городской центр геодезии» городского округа «Город Калининград»		
Геодезист	Еремкина М.В.	20.01.25		 Геоцентр		
Должность	Фамилия	Подпись			Дата	