
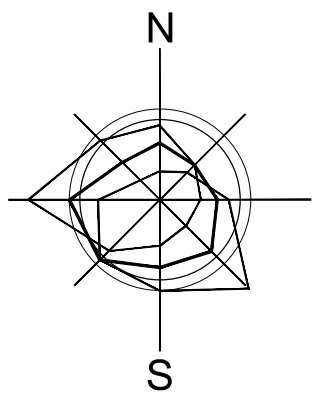


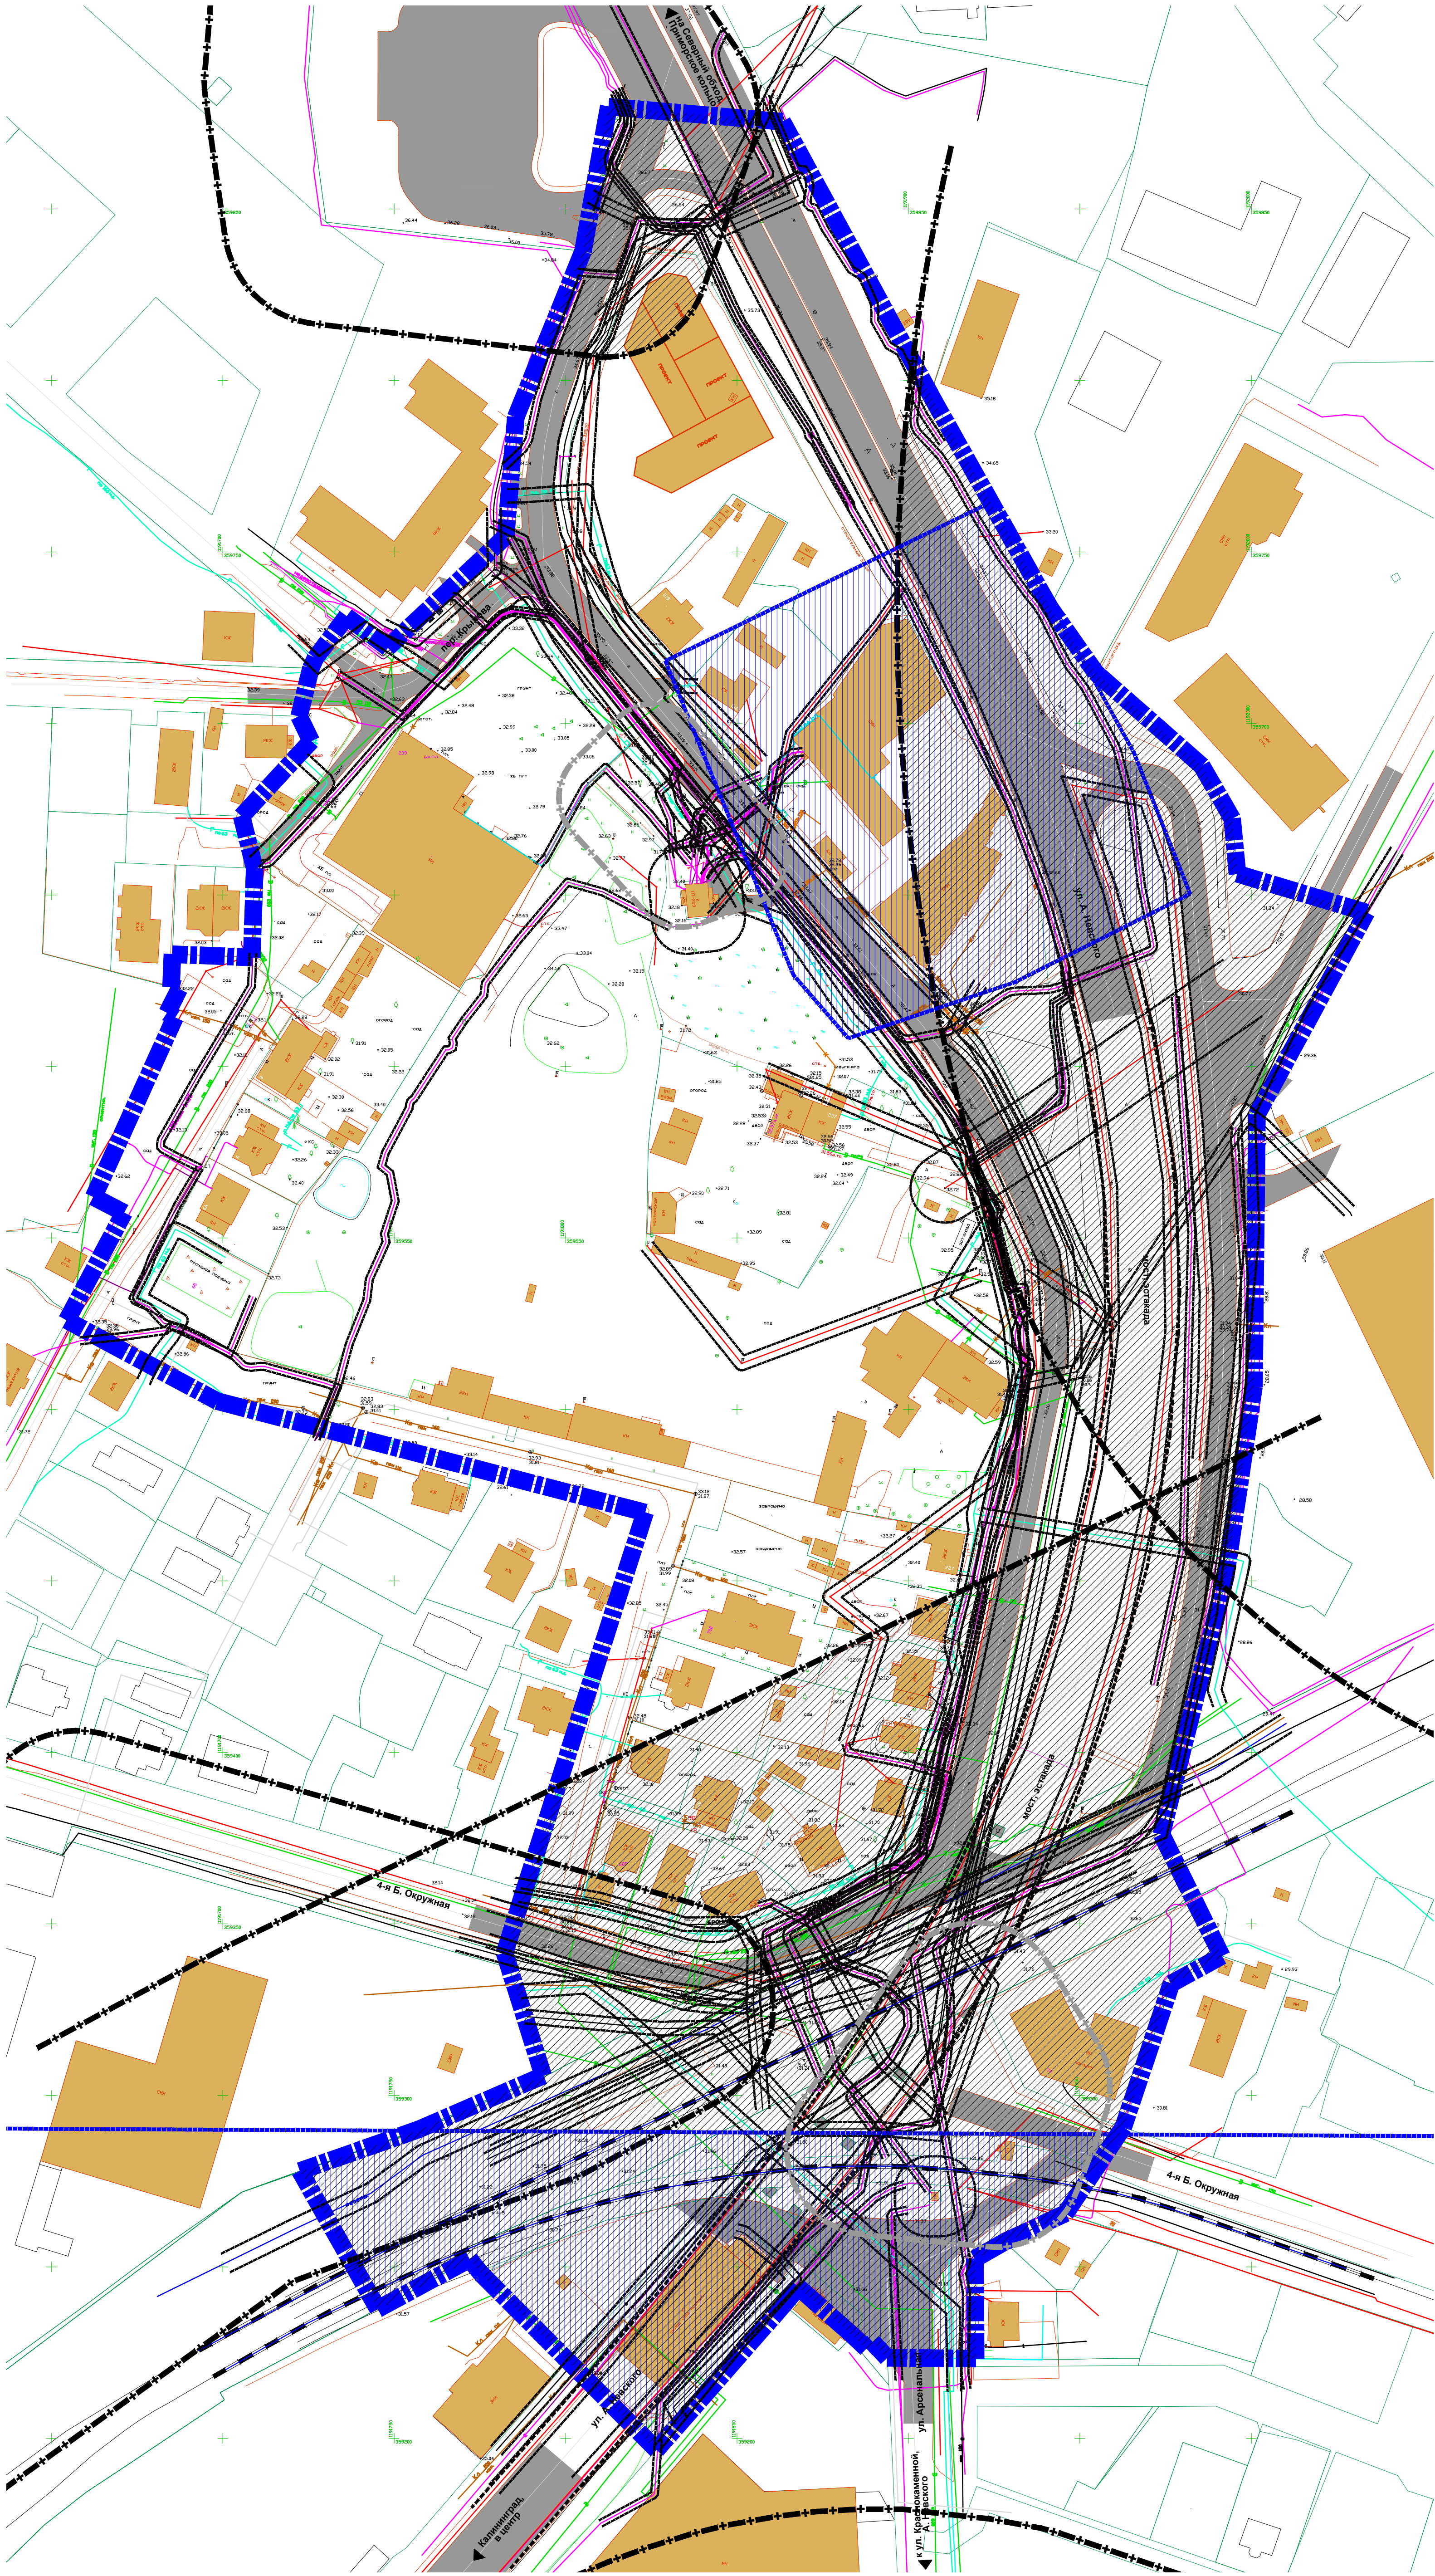

УСЛОВНЫЕ ОБОЗНАЧЕНИЯ

- Границы территории, для которой разрабатывается документация по планировке территории
- Границы земельных участков (по сведениям Росреестра)
- Здание, строение существующее
- Зоны с особыми условиями использования территории**

- охранных зон существующих инженерных сетей и сооружений

- санитарно-защитных зон (санитарного разрыва от линии железной дороги) / то же в границах проекта планировки

- ориентировочные санитарно-защитные зоны, требуемые к установлению при размещении объектов транспортно-пересадочного узла, иных объектов, планируемых к размещению

зон санитарной охраны источников водоснабжения и водопроводов питьевого назначения
- Примечание: ориентировочные СЗЗ подлежат сокращению в установленном порядке с целью исключения размещений в границах СЗЗ объектов мусорной застройки, объектов образования, иных объектов, размещение которых в границах СЗЗ не допускается

Примечание: объекты культурного наследия, их территории и зоны охраны в границах проекта планировки территории отсутствуют

Линейные объекты, от которых установлены зоны с особыми условиями использования территории

- Линия железной дороги
- Линии электропередач кабельные / воздушные (низкого / высокого напряжения)
- Газопроводы, газораспределительные сети
- Линии связи
- Теплопровод подземный

Заказчик: Комитет архитектуры и строительства администрации городского округа "Город Калининград" Шифр _____-ПП					
Проект планировки территории с проектом межевания в его составе в границах ул. А. Невского - ул. Б. Окружная 4-я в целях размещения транспортно-пересадочного узла "Северный" в Ленинградском районе г. Калининграда					
Изм.	Кол.	Лист	№ док.	Подп.	Дата
Директор	Кабаев Д.С.				06.20
Г.АП					
Исп.					
Н.контроль					
Проект планировки территории			Стадия	Лист	Листов
Материалы по обоснованию			ПП	6	
Схема границ зон с особыми условиями использования территории М 1:1000			ООО "Центр инженерных изысканий"		
Копировал			Формат А1		