


- Условные обозначения
- ось
 - полоса движения
 - бортовой камень БР 100.30.15
 - бортовой камень БР 100.30.15, высотой 0,2м над ПЧ
 - понижение бортового камня
 - бортовой камень БР 100.20.8
 - устройство барьерного ограждения
 - устройство ливневой канализации
 - устройство канализации
 - переустройство газопровода
 - переустройство водопровода
 - переустройство сетей связи
 - переустройство бытовой канализации
 - вырубаемые зеленые насаждения
 - устройство тротуара из плитки 375*250*60мм
 - устройство велодорожки из асфальтобетона
 - устройство брусчатки 200*200*200мм
 - трамвайная полоса
 - проектируемая павильон
 - бортовой камень БР 100.30.15; БР 100.20.8 в рамках другого этапа
 - элементы плана в рамках другого этапа

- Договор БП 75/2025-БП от 23.06.25
ЗУ 39:15:000000:13003
- Договор БП 116/2024-БП от 12.08.24
ЗУ 39:15:133004:589
- Договор БП 26/2025-БП от 19.02.25
ЗУ 39:15:000000:17766
- Договор БП 105/2025-БП от 25.07.24
ЗУ 39:15:000000:10246
- Разрешение №90-Р от 31.05.23 на
использование земель
- Соглашение №4 от 11.03.24 об
установлении сервитута
- Граница производства работ 2 этапа

- сохраняемый газон и иная травянистая
растительность
- уничтожаемый газон и иная травянистая
растительность

ВЕДОМОСТЬ ЭЛЕМЕНТОВ ОЗЕЛЕНЕНИЯ

№ п.п.	Условные обозначения	Наименование вида	Ед. изм.	Кол-во	Высота (м) не менее	Объем грунта на высоте 1,0 м не менее (см)
1		Лила мелколистная шп.	шт	35	2,5	8
2		Барбарис Тунберга	шт	29	0,5	—

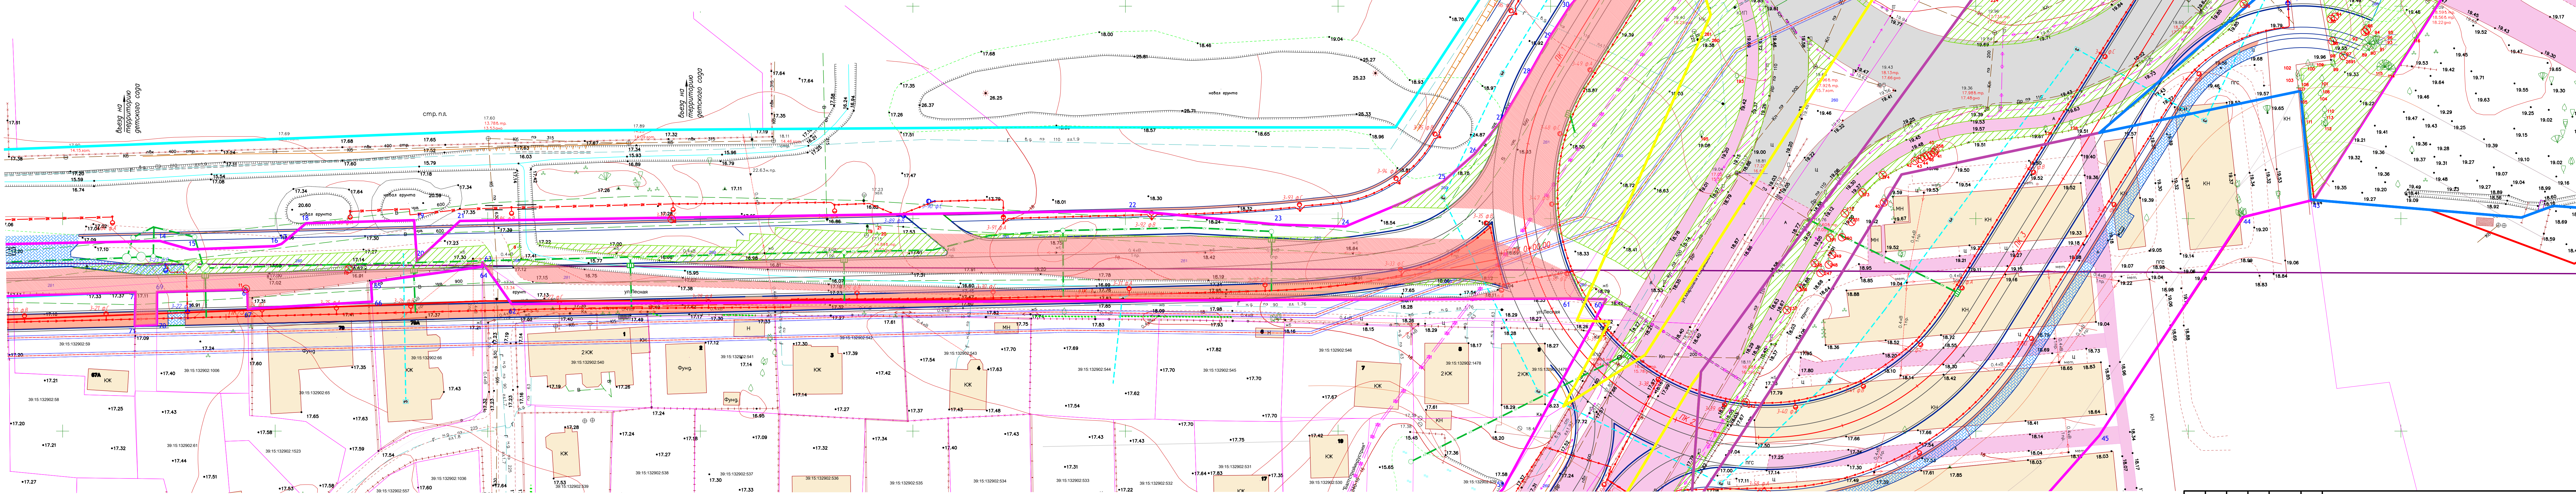

Изм.	Кол-во	Лист	В.факт	Полн.факт	Дата
Разработчик	Кол-во	Лист	В.факт	Полн.факт	Дата
Проверен	Кол-во	Лист	В.факт	Полн.факт	Дата
Н. контр.	Кол-во	Лист	В.факт	Полн.факт	Дата

Строительство ул. Благовещенской в г. Калининграде 2 этап

Проект комплексного озеленения
ЗУ 39:15:000000:13003
ориентир ул. Марины Покрышкина

Посадочный чертёж
Разбивочный чертёж
М 1:500

Лист 1

Лист 3

ООО "АСГАРД"

