



Инв. № подл.	Подпись и дата	Взам. инв. №	Согласовано		

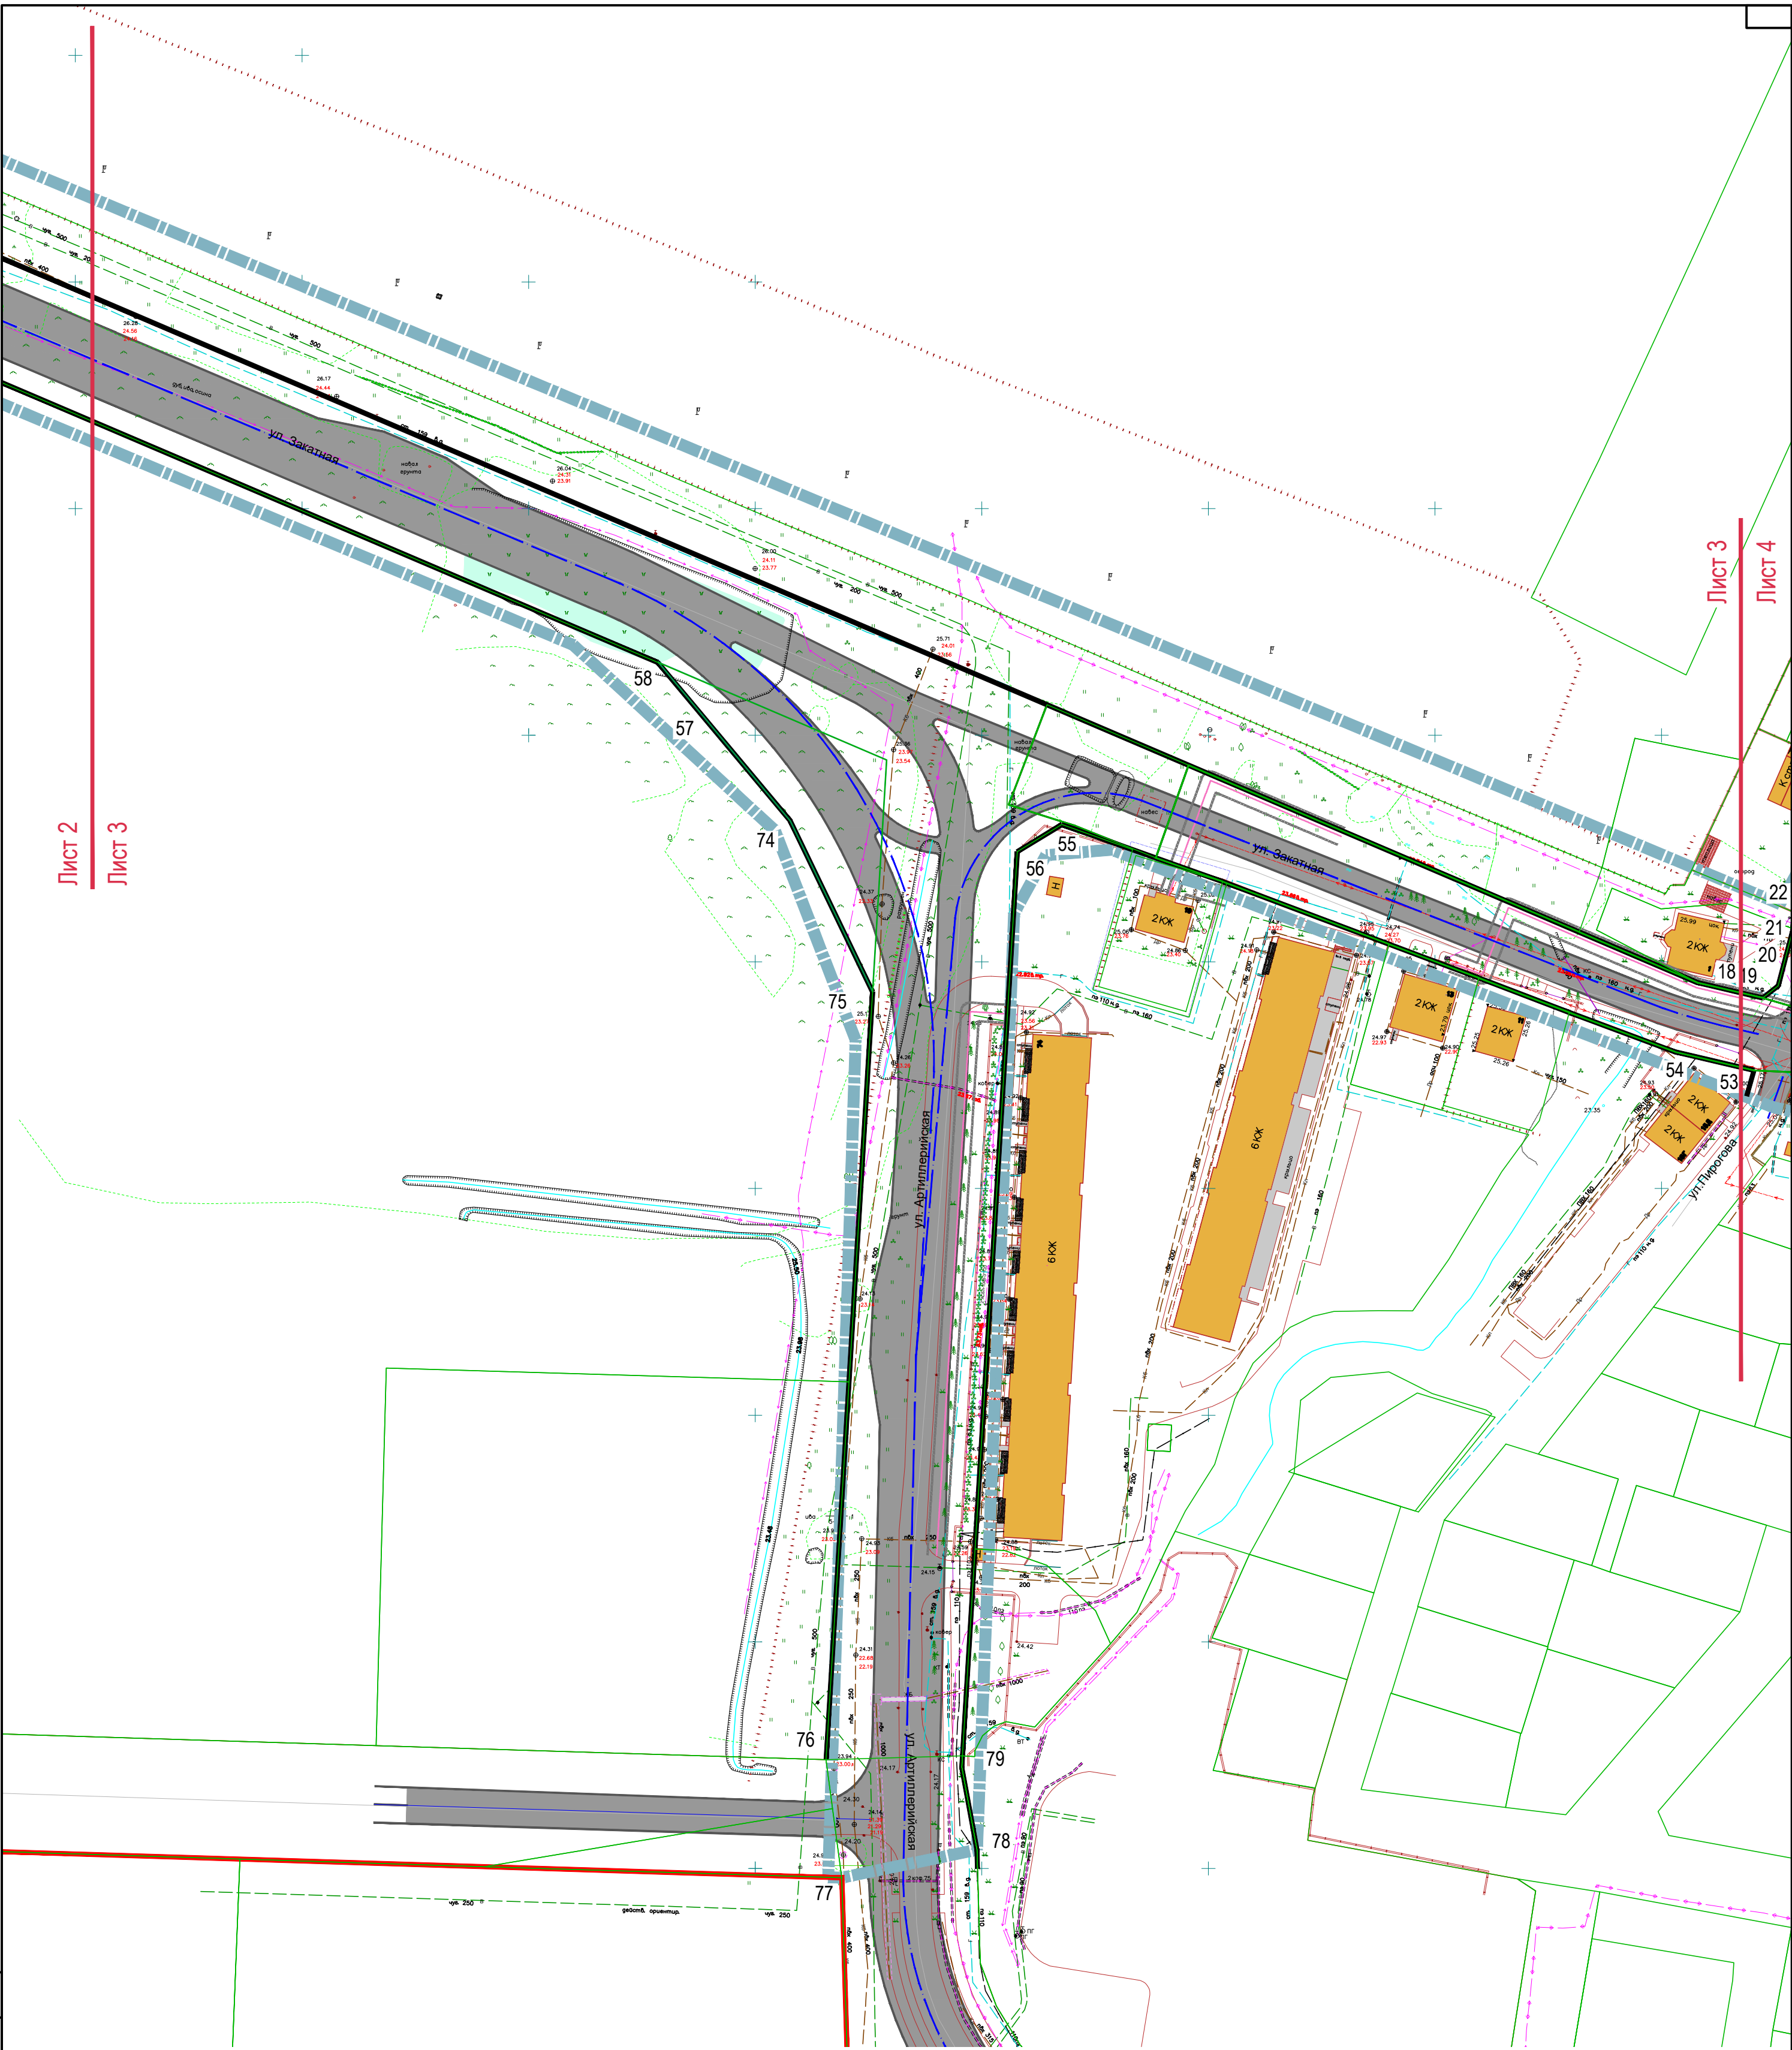

Условные обозначения

- граница территории, в отношении которой осуществляется подготовка документации по планировке территории
- границы земельных участков (по сведениям Росреестра)
- красные линии, устанавливаемые проектом планировки территории
- 4 - номер характерной (поворотной, начала и окончания) точки красных линий в ведомости координат

Схема листов

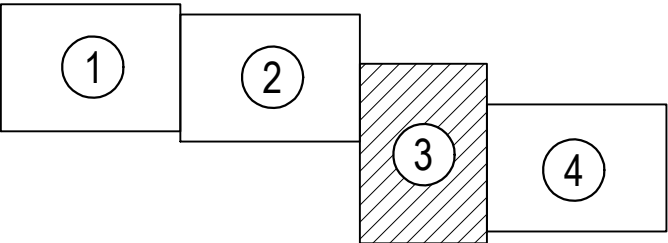

						Заказчик: Комитет территориального развития и строительства администрации городского округа "Город Калининград" Шифр -ПП			
						Проект планировки территории с проектом межевания в его составе в границах ул. Закапной - ул. А.Невского - ул. Краснокаменной - ул. Орудийной в г. Калининграде, предусматривающего размещение линейного объекта			
Изм.	Кол.уч.	Лист	№ док.	Подп.	Дата	Проект планировки территории Основная (утверждаемая) часть Раздел 1. Графическая часть	Стадия	Лист	Листов
Директор	Кадаев Д.С.				06.20		ПП	1(3)	
Г.А.П.	Черненко П.В.				06.20				
Исп.									
Н.контроль						Чертеж красных линий М 1:1000	ООО "Центр инженерных изысканий"		