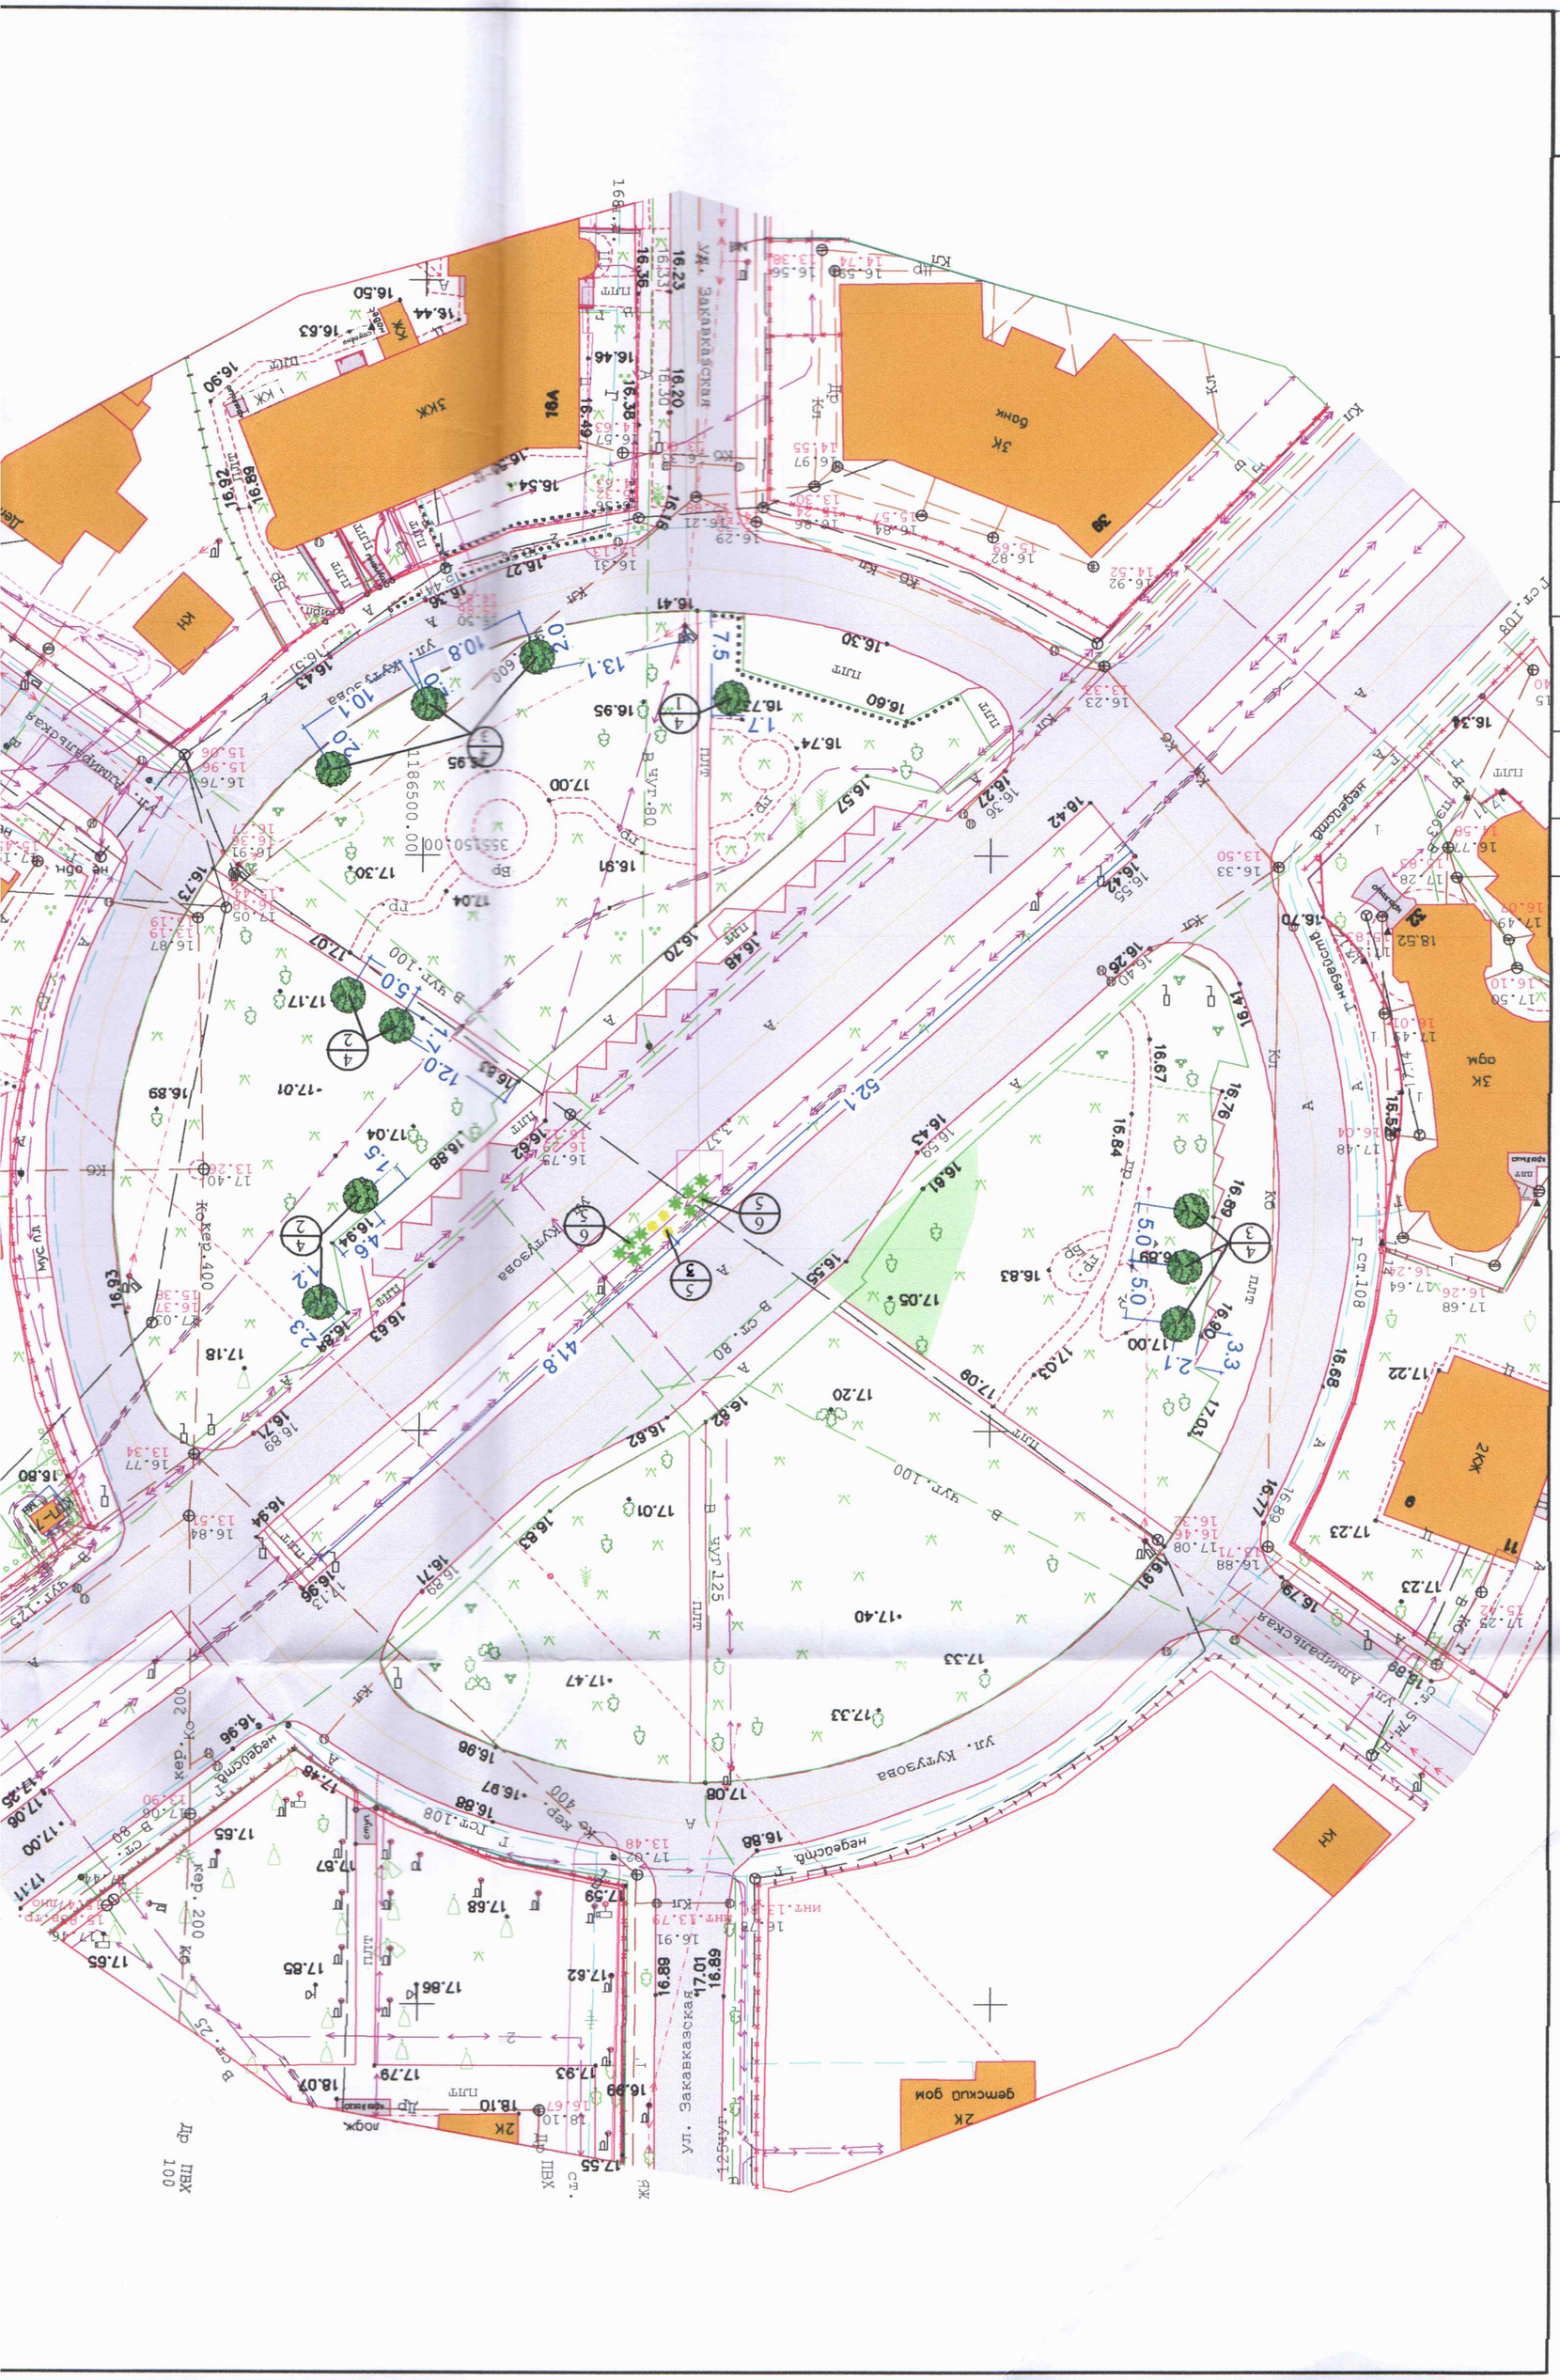
ул. Закавказская
ул. Кутузова
ул. Адмиральская
Инв. N подл.
Подп. и дата
Взам. инв. N