


План 3 этажа
М1:100

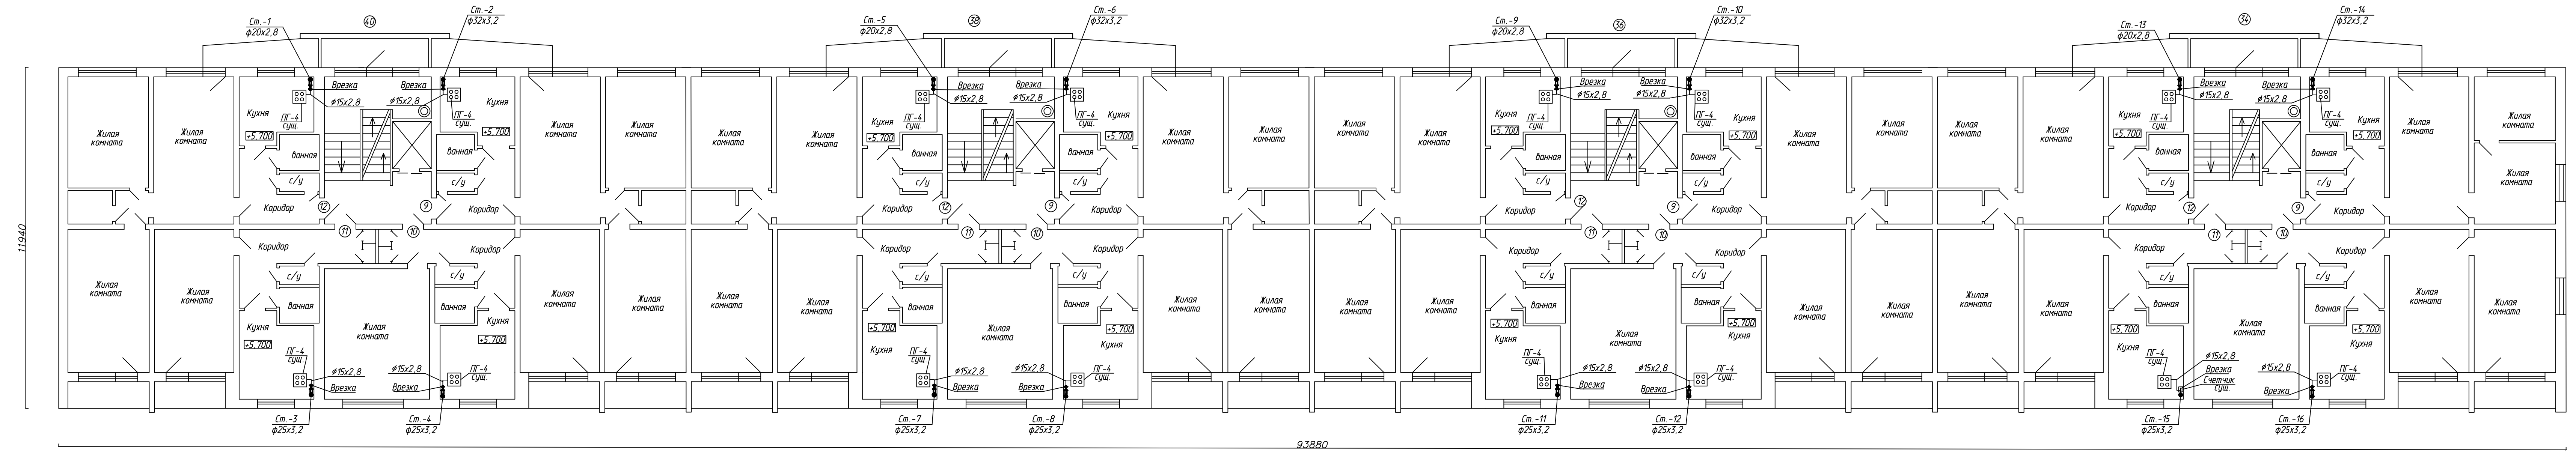

- Условные обозначения:
- ⑨ - номер квартиры
 - — проектируемый газопровод
 - - - существующий газопровод
 - ⊗ - кран
 - - КТЗ

78-2013					ГСВ		
Капитальный ремонт системы газоснабжения, входящей в состав общего имущества многоквартирного жилого дома №34-40 по ул. 9 Апреля в г. Калининграде.							
Изн.	Кал. ч.	Лист	№ док.	Подп.	Дата	Газоснабжение.	Статус
Утвердил	Сободаш				08.2013	Внутренние устройства	Р
Проверил	Сободаш				08.2013		Лист
Разработал	Стрельцова				08.2013	План 3 этажа	6
Н. контр.	Григорьева				08.2013		Листов



Изд. № подл. План. и дата. Взам. инв. №