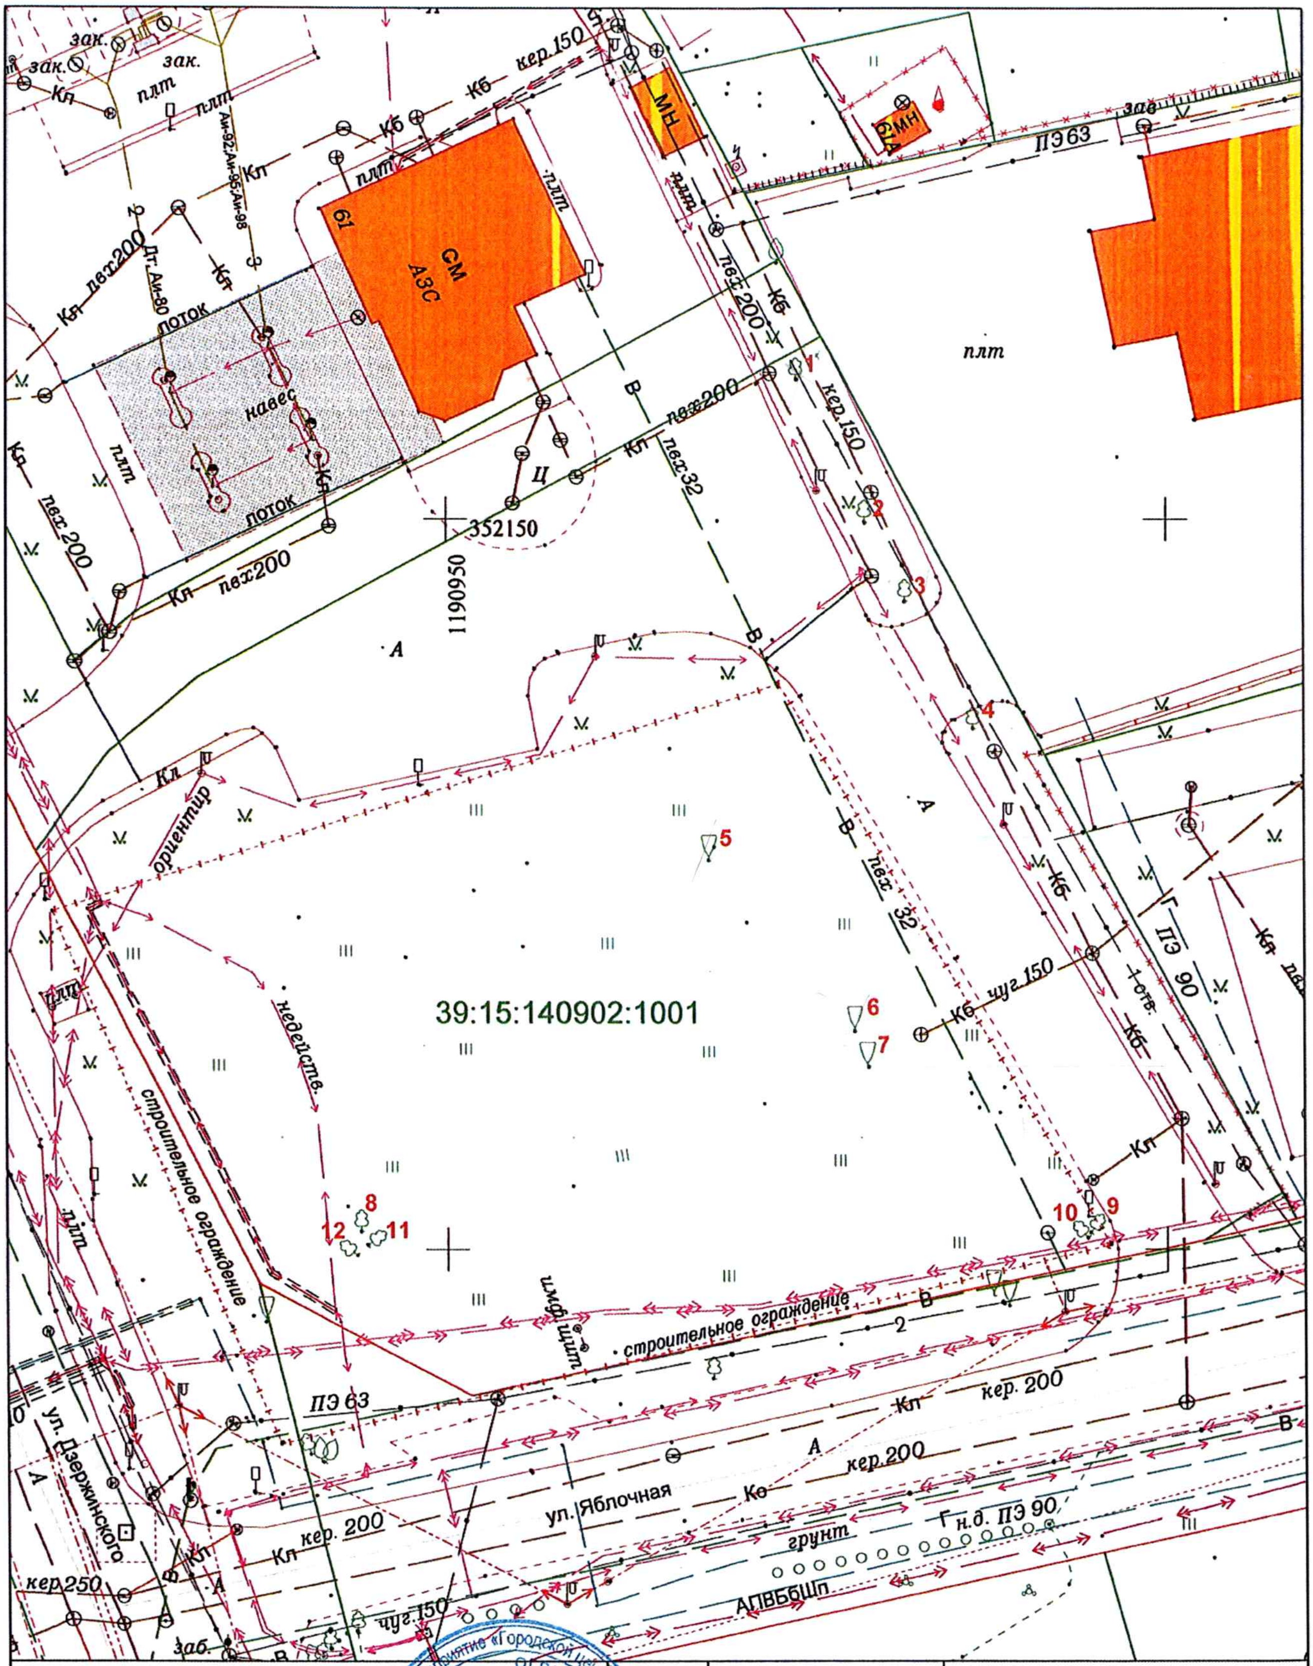
39:15:140902:1001
352150
1190950
СМ
АЗС
61
МН
61А
навес
поток
плт
зак.
Кл
Кб
Ц
кер.150
пэх200
пэх 32
пэх 200
ПЭ63
ПЭ 63
ПЭ 90
зад
А
В
Г
1
2
3
4
5
6
7
8
9
10
11
12
ориентир
недейств.
строительное ограждение
шпф
чуг.150
кер. 200
кер.250
ул. Дзержинского
ул. Яблочная
грунт
н.д. ПЭ 90
АПВБбШп
заб.

	2021	47-В-10,11	Заявка №02759-21 от 22.07.2021г.

Инженерно-топографический план земельного участка
кад.№39:15:140902:1001

Деж.план	Дело №		
Директор	Глеза Л.И.		13.08.21
Нач.отдела	Бречка А.И.		13.08.21
Геодезист	Капустенко К.Ю.		13.08.21
Должность	Фамилия	Подпись	Дата

г.Калининград
ул. Дзержинского

Масштаб	Лист	Листов
1:500	1	1

ООО "ТДС-Дейма"

© МП «Городской центр геодезии»
городского округа «Город Калининград»
Геоцентр