


Име. № подл.	Подпись и дата	Взам. име. №

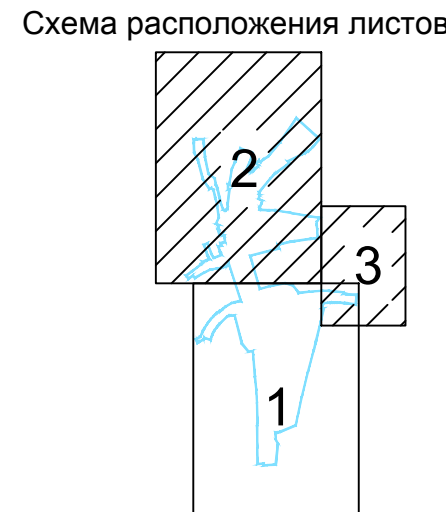


Проект планировки территории и проект межевания территории для размещения линейного объекта: «Реконструкция разводного моста через реку Преголь на участке Калининград - Советск Калининградской железной дороги».

Этап 2. Автодорожный мостовой переход

Схема границ территорий объектов культурного наследия

Масштаб 1:1000

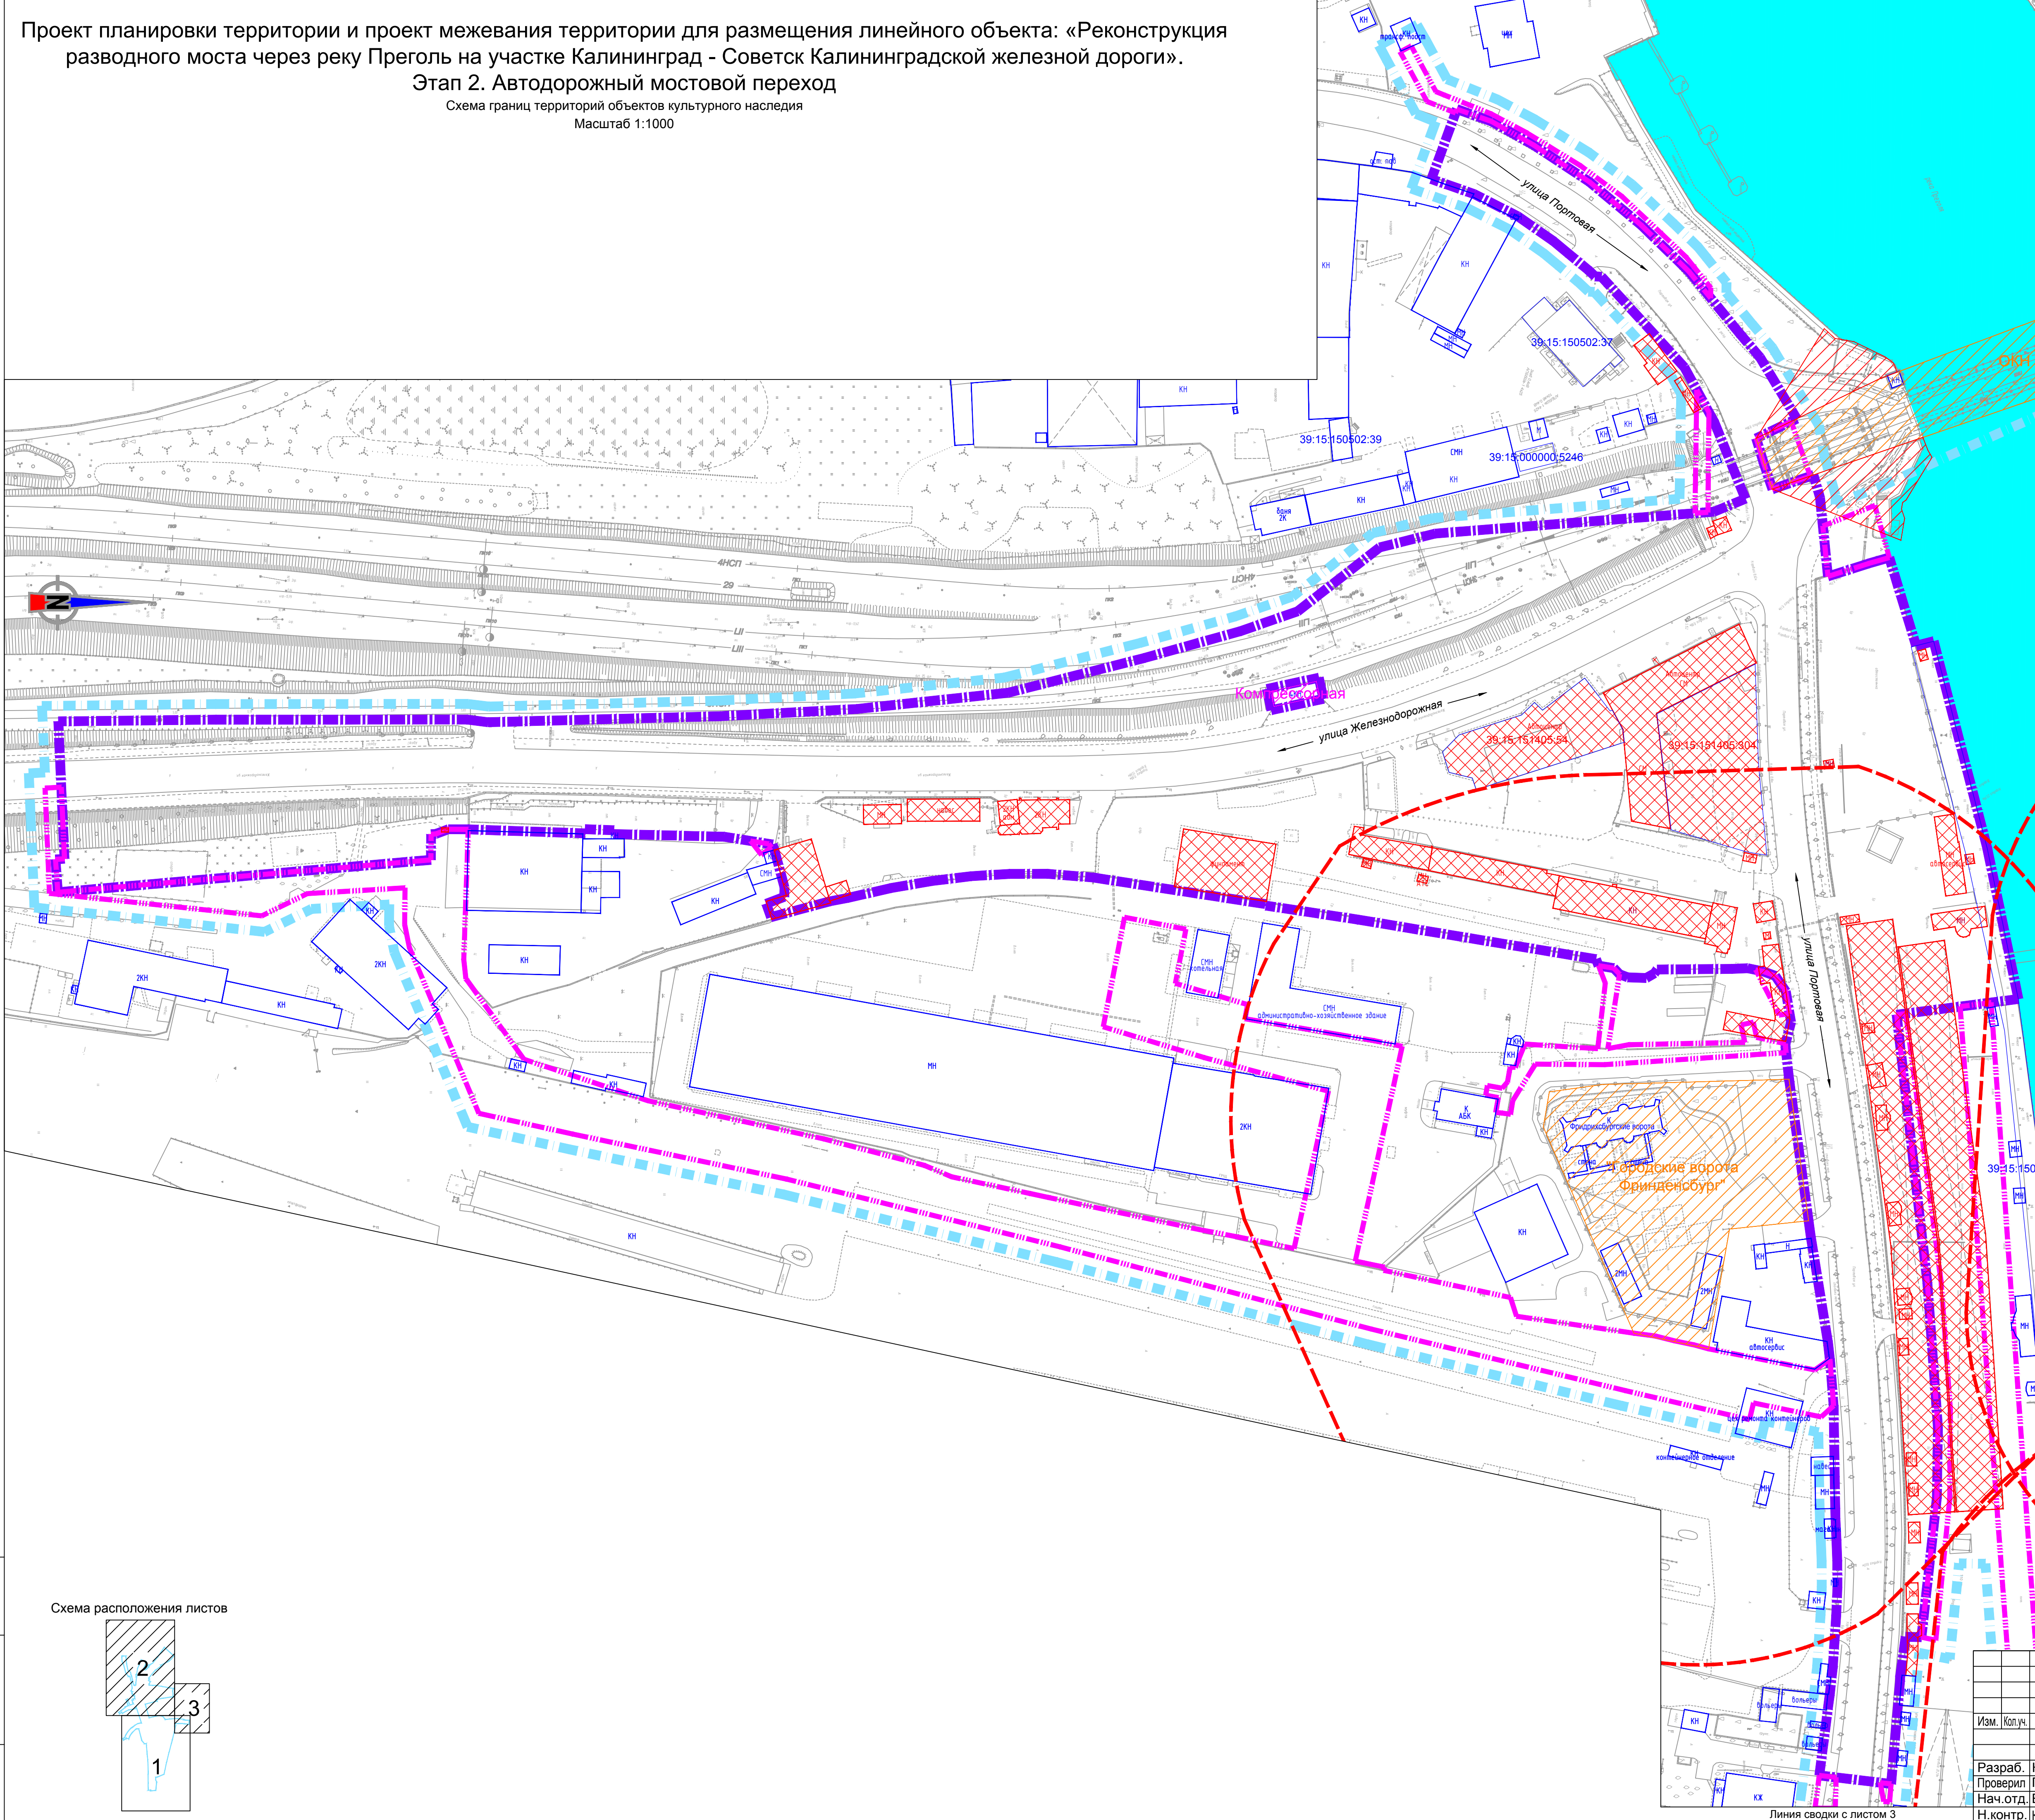

Условные обозначения:

- Границы**
- Границы территории, в отношении которой осуществляется разработка проекта планировки;
 - Граница зоны планируемого размещения линейного объекта;
 - Граница зоны планируемого размещения линейного объекта, подлежащего переносу (перустройству) из зоны планируемого размещения линейного объекта;
 - Охранная зона объекта культурного наследия;
- Объекты**
- Выявленный объект культурного наследия;
 - Охранная зона выявленного объекта культурного наследия;
 - Зона регулирования застройки и хозяйственной деятельности;
 - Зона охраняемого природного ландшафта;
 - Выявленный объект культурного наследия;
- ОКН 334
- Номер объекта культурного наследия, в соответствии с нормативным актом.

1/34ЦУКС/0640/ПИР/СГТП/ИРД-ППМТ2-1-ПП-8					
Реконструкция разводного моста через реку Преголь на участке Калининград-Советск Калининградской железной дороги. Этап 2. Автодорожный мостовой переход					
Раздел 3. Материалы по обоснованию проекта планировки территории. Графическая часть					
Изм.	Колуч.	Лист	Ндок.	Подп.	Дата
Разраб.	Кириллюк	04.19			
Проверил	Петин	04.19			
Нач.отд.	Васильев	04.19			
Н.контр.	Калиниченко	04.19			
Схема границ территорий объектов культурного наследия			Стадия	Лист	Листов
			ПП8	1	3