


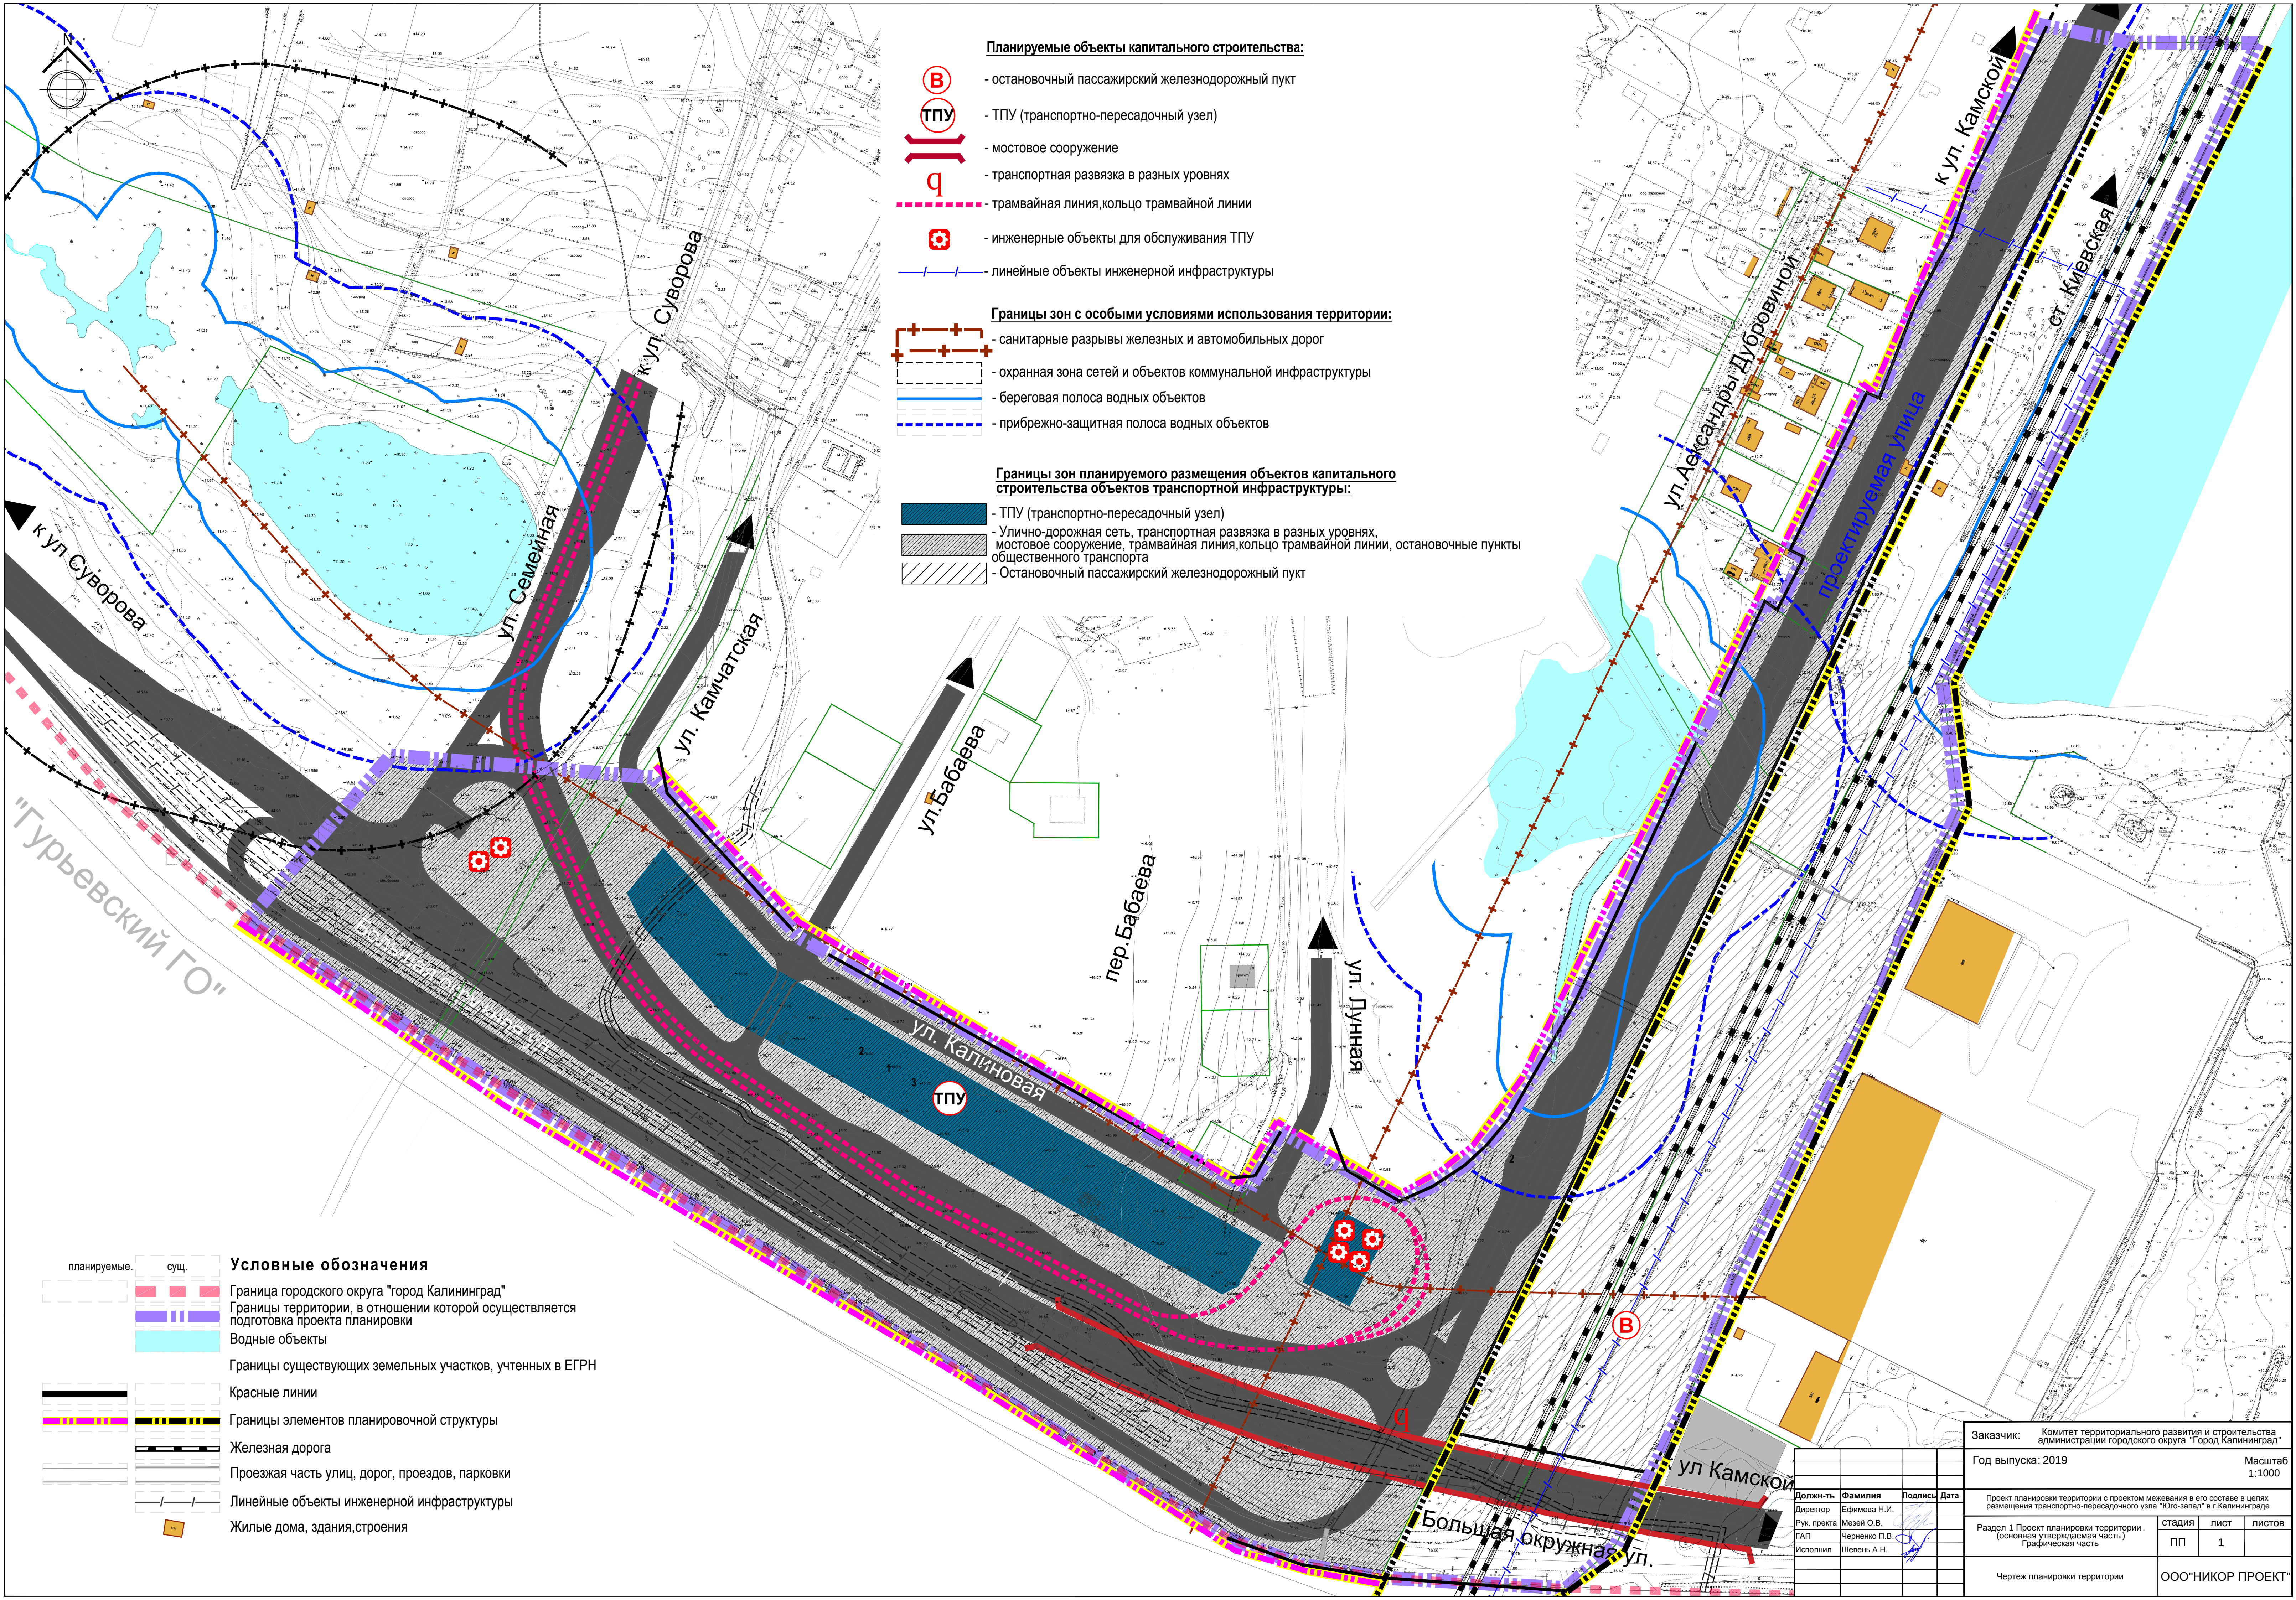

Планируемые объекты капитального строительства:

- остановочный пассажирский железнодорожный пункт
- ТПУ (транспортно-пересадочный узел)
- мостовое сооружение
- транспортная развязка в разных уровнях
- трамвайная линия, кольцо трамвайной линии
- инженерные объекты для обслуживания ТПУ
- линейные объекты инженерной инфраструктуры

Границы зон с особыми условиями использования территории:

- санитарные разрывы железных и автомобильных дорог
- охранный зона сетей и объектов коммунальной инфраструктуры
- береговая полоса водных объектов
- прибрежно-защитная полоса водных объектов

Границы зон планируемого размещения объектов капитального строительства объектов транспортной инфраструктуры:

- ТПУ (транспортно-пересадочный узел)
- Улично-дорожная сеть, транспортная развязка в разных уровнях, мостовое сооружение, трамвайная линия, кольцо трамвайной линии, остановочные пункты общественного транспорта
- Остановочный пассажирский железнодорожный пункт

Условные обозначения

- | | | |
|--------------|------|--|
| планируемые. | сущ. | |
| | | Граница городского округа "город Калининград" |
| | | Границы территории, в отношении которой осуществляется подготовка проекта планировки |
| | | Водные объекты |
| | | Границы существующих земельных участков, учтенных в ЕГРН |
| | | Красные линии |
| | | Границы элементов планировочной структуры |
| | | Железная дорога |
| | | Проезжая часть улиц, дорог, проездов, парковки |
| | | Линейные объекты инженерной инфраструктуры |
| | | Жилые дома, здания, строения |

Заказчик: Комитет территориального развития и строительства администрации городского округа "Город Калининград"

Год выпуска: 2019 Масштаб 1:1000

Должн-ть	Фамилия	Подпись	Дата
Директор	Ефимова Н.И.		
Рук. пректа	Мезей О.В.		
ГАП	Черненко П.В.		
Исполнил	Шевень А.Н.		

Проект планировки территории с проектом межевания в его составе в целях размещения транспортно-пересадочного узла "Юго-запад" в г.Калининграде

Раздел 1. Проект планировки территории. (основная утверждаемая часть) (Графическая часть)

Чертеж планировки территории ООО"НИКОР ПРОЕКТ"