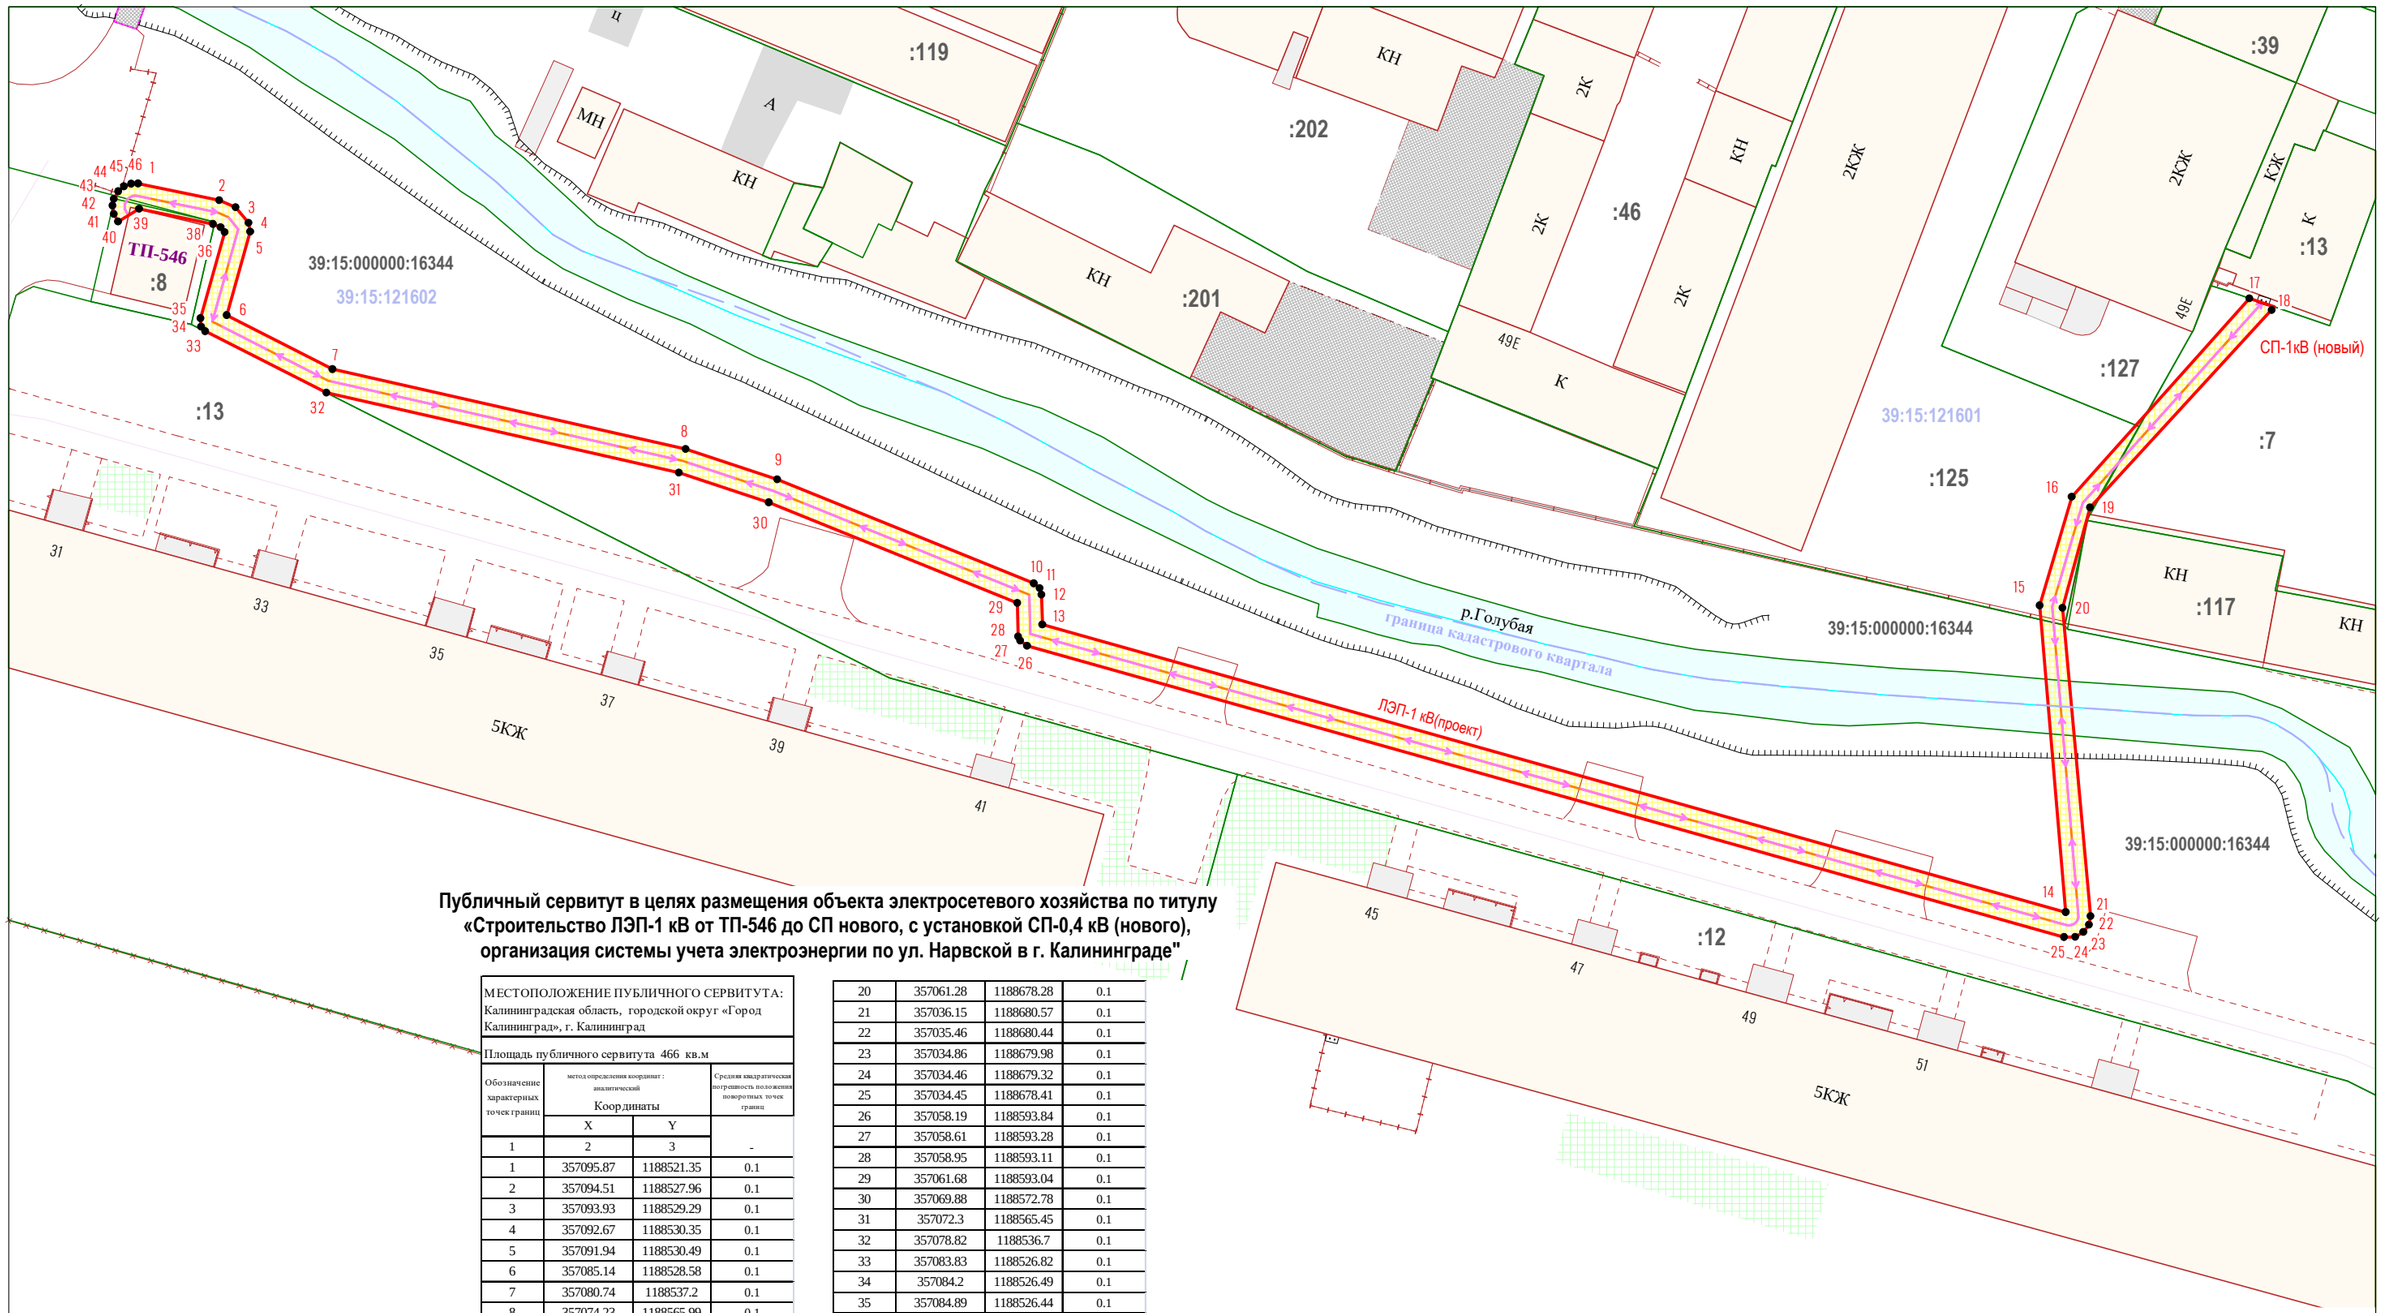

Публичный сервитут в целях размещения объекта электросетевого хозяйства по титулу «Строительство ЛЭП-1 кВ от ТП-546 до СП нового, с установкой СП-0,4 кВ (нового), организация системы учета электроэнергии по ул. Нарвской в г. Калининграде"

МЕСТОПОЛОЖЕНИЕ ПУБЛИЧНОГО СЕРВИТУТА: Калининградская область, городской округ «Город Калининград», г. Калининград

Площадь публичного сервитута 466 кв.м

Обозначение характерных точек границ	Координаты (метод определения координат: аналитический) X	Y	Средняя квадратическая погрешность положения поворотных точек границ
1	2	3	-
1	357095.87	1188521.35	0.1
2	357094.51	1188527.96	0.1
3	357093.93	1188529.29	0.1
4	357092.67	1188530.35	0.1
5	357091.94	1188530.49	0.1
6	357085.14	1188528.58	0.1
7	357080.74	1188537.2	0.1
8	357074.23	1188565.99	0.1
9	357071.76	1188573.47	0.1
10	357063.28	1188594.39	0.1
11	357062.89	1188594.86	0.1
12	357062.36	1188595.02	0.1
13	357059.92	1188595.09	0.1
14	357036.48	1188678.54	0.1
15	357061.48	1188676.42	0.1
16	357070.33	1188679.03	0.1
17	357086.51	1188693.52	0.1
18	357085.82	1188695.56	0.1
19	357069.47	1188680.52	0.1
20	357061.28	1188678.28	0.1
21	357036.15	1188680.57	0.1
22	357035.46	1188680.44	0.1
23	357034.86	1188679.98	0.1
24	357034.46	1188679.32	0.1
25	357034.45	1188678.41	0.1
26	357058.19	1188593.84	0.1
27	357058.61	1188593.28	0.1
28	357058.95	1188593.11	0.1
29	357061.68	1188593.04	0.1
30	357069.88	1188572.78	0.1
31	357072.3	1188565.45	0.1
32	357078.82	1188536.7	0.1
33	357083.83	1188526.82	0.1
34	357084.2	1188526.49	0.1
35	357084.89	1188526.44	0.1
36	357091.91	1188528.41	0.1
37	357092.31	1188528.08	0.1
38	357092.57	1188527.46	0.1
39	357093.81	1188521.43	0.1
40	357092.77	1188519.72	0.1
41	357093.39	1188519.37	0.1
42	357094.07	1188519.26	0.1
43	357094.62	1188519.37	0.1
44	357095.24	1188519.73	0.1
45	357095.64	1188520.2	0.1
46	357095.85	1188520.79	0.1
1	357095.87	1188521.35	0.1

УСЛОВНЫЕ ОБОЗНАЧЕНИЯ

- граница устанавливаемого сервитута
- :43 — кадастровые участки по сведениям ЕГРН
- 39:15:121602 — номер кадастрового квартала
- ● 1 — поворотные точки границ сервитута
- ЛЭП 1кВ(проект) — проектируемый объект

Заявка 23_02815			Масштаб 1:500	Система координат МСК-39	ООО "ГЕОИД"
Картограф	Иванова Т.В.		11.16.23	Схема расположения границ публичного сервитута	
Должность	Фамилия	Подпись	Дата № 2		