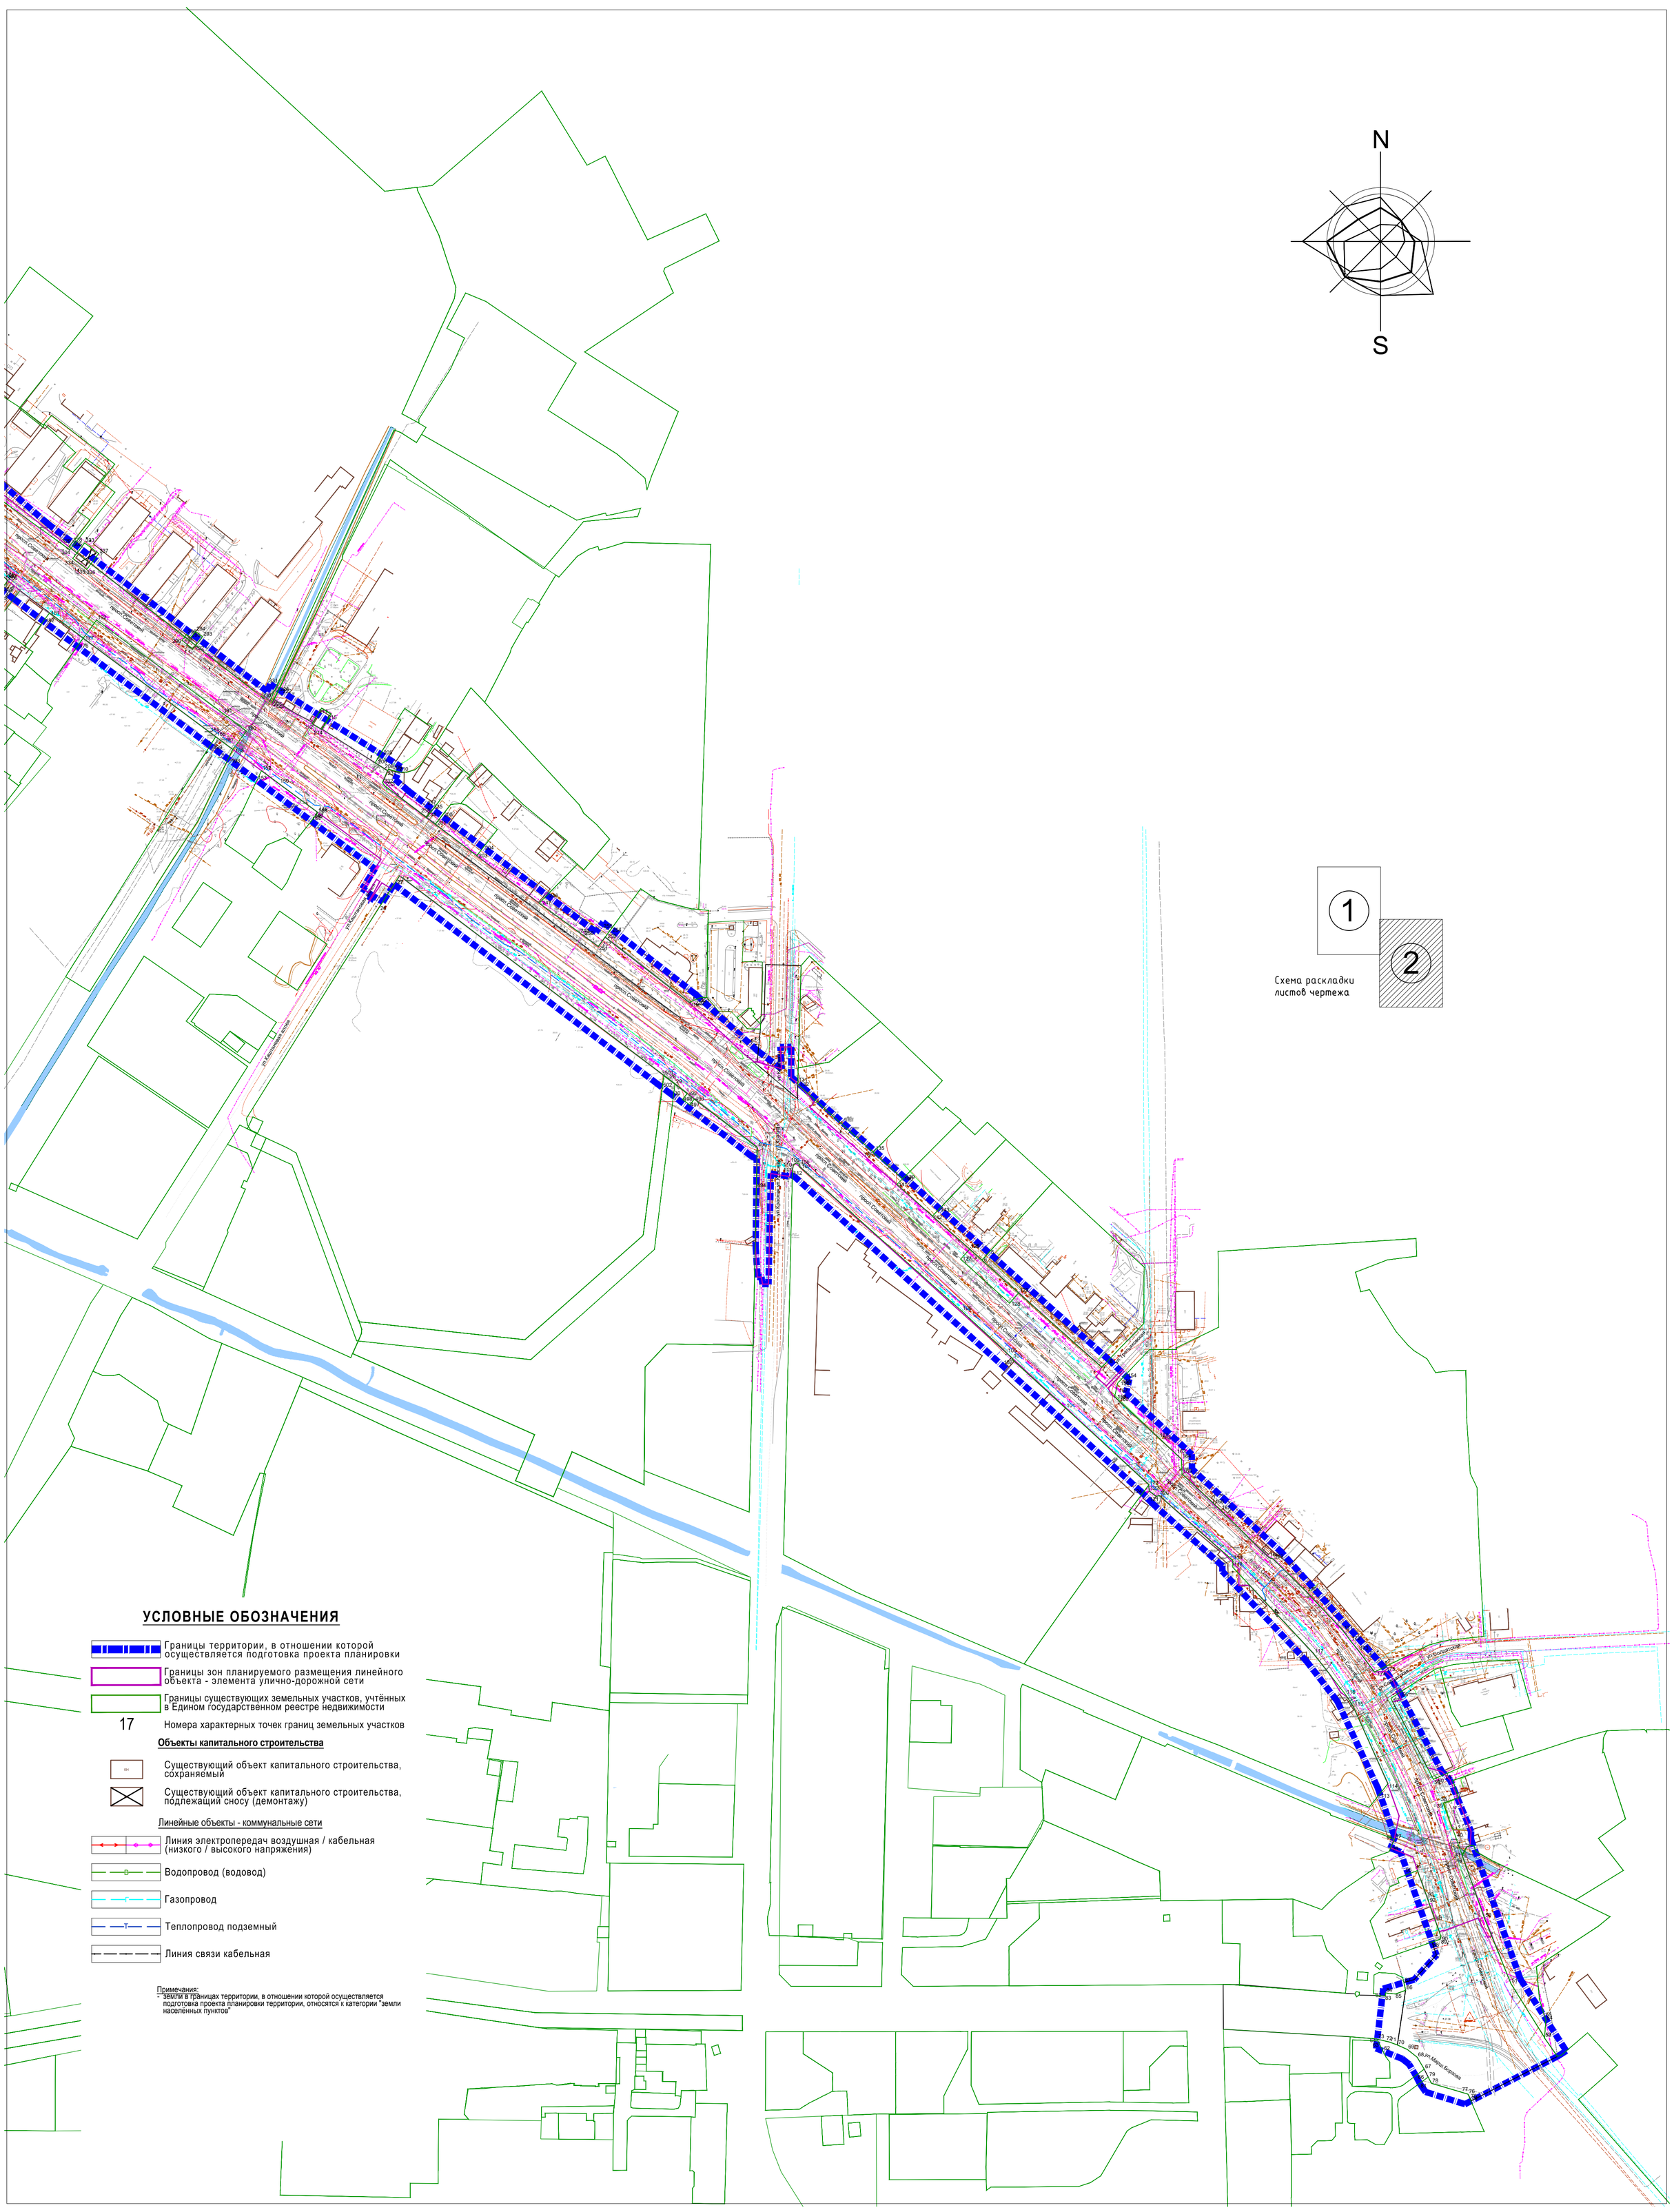

УСЛОВНЫЕ ОБОЗНАЧЕНИЯ

- Границы территории, в отношении которой осуществляется подготовка проекта планировки
- Границы зон планируемого размещения линейного объекта - элемента улично-дорожной сети
- Границы существующих земельных участков, учтённых в Едином государственном реестре недвижимости
- 17 Номера характерных точек границ земельных участков

Объекты капитального строительства

- Существующий объект капитального строительства, сохраняемый
- Существующий объект капитального строительства, подлежащий сносу (демонтажу)

Линейные объекты - коммунальные сети

- Линия электропередач воздушная / кабельная (низкого / высокого напряжения)
- Водопровод (водовод)
- Газопровод
- Теплопровод подземный
- Линия связи кабельная

Примечания:
- земли в границах территории, в отношении которой осуществляется подготовка проекта планировки территории, относятся к категории "земли населённых пунктов"

- Линии электропередач кабельные/воздушные (низкого/высокого напряжения), сущ.
- то же, проектные *
- Газопроводы, газораспределительные сети, существующие
- то же, проектные *
- Водопроводы, водоводы, сущ.
- то же, проектные *
- Кб(Кл) Канализация бытовая / дождевая, сущ.
- то же, проектная *
- Теплопровод подземный, сущ.
- то же, проектная *
- Линии связи

Изм.	Кол.уч.	Лист	№док.	Подп.	Дата
Директор		Кабаев Д.С.			07.18
ГИП					
Исп.					
Н.контроль					

Заказчик: МКУ "Управление капитального строительства" городского округа "Город Калининград"

Шифр ____.____-ПП

Проект планировки территории с проектом межевания в его составе предусматривающий размещение линейного объекта - проспекта Советского (от ул. Марш. Борзова до ул. Габайдулина) в Центральном районе

Проект планировки территории
Материалы по обоснованию
Раздел 3. Графическая часть

Стадия	Лист	Листов
ПП	5(1)	

Схема использования территории в период подготовки проекта планировки М1:2000

ООО "Центр инженерных изысканий"

Согласовано

Взам. инв. №

Подп. и дата

Инв. № подл.

Копировал

Формат А1