


ЧЕРТЁЖ ПЛАНИРОВКИ ТЕРРИТОРИИ

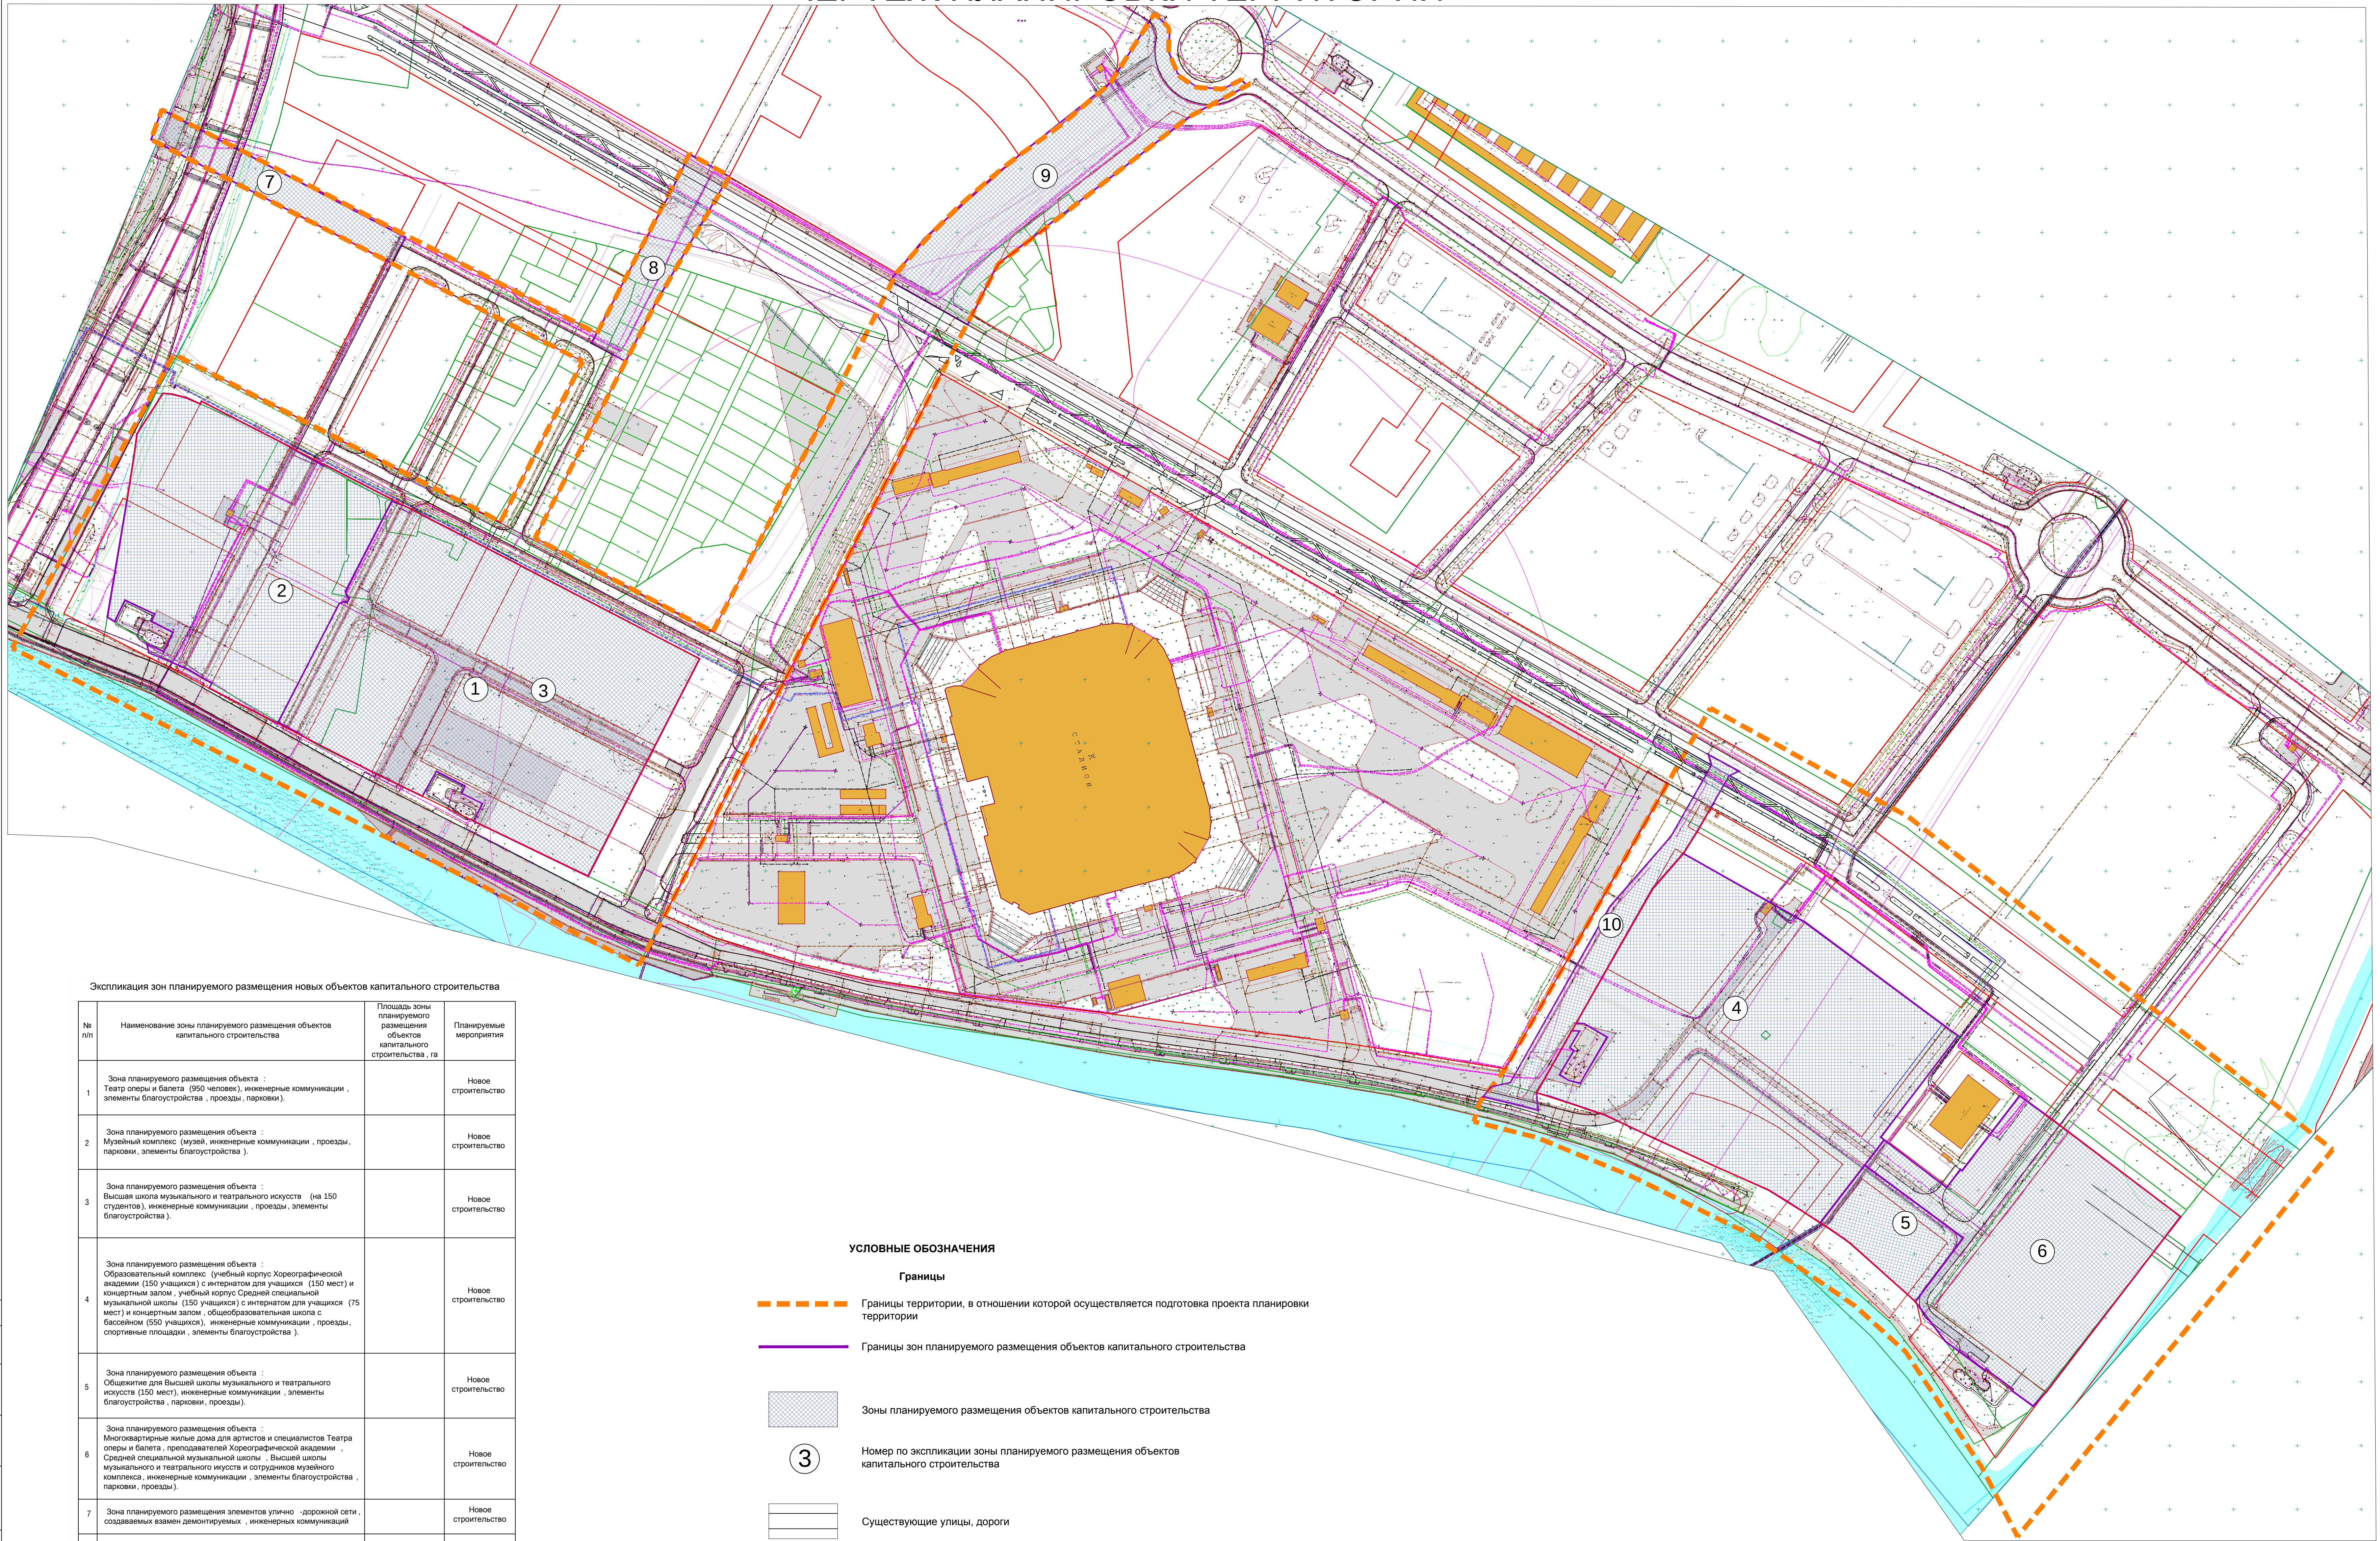

Экспликация зон планируемого размещения новых объектов капитального строительства			
№ п/п	Наименование зоны планируемого размещения объектов капитального строительства	Площадь зоны планируемого размещения объектов капитального строительства, га	Планируемые мероприятия
1	Зона планируемого размещения объекта : Театр оперы и балета (950 человек), инженерные коммуникации , элементы благоустройства , проезды , парковки)		Новое строительство
2	Зона планируемого размещения объекта : Музейный комплекс (музей, инженерные коммуникации , проезды , парковки , элементы благоустройства) .		Новое строительство
3	Зона планируемого размещения объекта : Высшая школа музыкального и театрального искусств (на 150 студентов), инженерные коммуникации , проезды, элементы благоустройства) .		Новое строительство
4	Зона планируемого размещения объекта : Образовательный комплекс (учебный корпус Хореографической академии (150 учащихся) с интернатом для учащихся (150 мест) и концертным залом , учебный корпус Российской специальной музыкальной школы (150 учащихся) с интернатом для учащихся (75 мест) и концертным залом , общеобразовательная школа с бассейном (550 учащихся), инженерные коммуникации , проезды, спортивные площадки , элементы благоустройства) .		Новое строительство
5	Зона планируемого размещения объекта : Общежитие для Высшей школы музыкального и театрального искусств (150 мест), инженерные коммуникации , элементы благоустройства , парковки, проезды).		Новое строительство
6	Зона планируемого размещения объекта : Многоквартирные жилые дома для артистов и специалистов Театра оперы и балета , преподавателей Хореографической академии , Средней специальной музыкальной школы , Высшей школы музыкального и театрального искусств и сотрудников музейного комплекса , инженерные коммуникации , элементы благоустройства , парковки , проезды) .		Новое строительство
7	Зона планируемого размещения элементов улично - дорожной сети , создаваемых взамен демонтируемых , инженерных коммуникаций		Новое строительство
8	Зона планируемого размещения элементов улично - дорожной сети , создаваемых взамен демонтируемых , инженерных коммуникаций		Новое строительство
9	Зона планируемого размещения элементов улично - дорожной сети , создаваемых взамен демонтируемых , инженерных коммуникаций		Новое строительство
10	Зона планируемого размещения элементов улично - дорожной сети , создаваемых взамен демонтируемых , инженерных коммуникаций		Новое строительство

УСЛОВНЫЕ ОБОЗНАЧЕНИЯ

Границы

- | | |
|---|---|
|  | Границы территории, в отношении которой осуществляется подготовка проекта планировки территории |
|  | Границы зон планируемого размещения объектов капитального строительства |
|  | Зоны планируемого размещения объектов капитального строительства |
|  | Номер по экспликации зоны планируемого размещения объектов капитального строительства |
|  | Существующие улицы, дороги |

							Проект планировки территории , предусматривающий размещение объектов «Музейный и театрално-образовательный комплекс в г. Калининграде »			
Изм.	Куч.	Лист	Нижд.	Подп.	Дата		Стадия	Лист	Листов	
							пп	1	2	
Раздел 1 «Проект планировки территории . Графическая часть» (основная утверждаемая часть)										
Чертеж: планировки территории М 1:2000										