

УСЛОВНЫЕ ОБОЗНАЧЕНИЯ:


- ось дороги (примыкания, съезда);
- бортовой камень БР 100.30.18;
- пониженный бортовой камень;
- бортовой камень БР 100.20.8;
- бровка земляного полотна;
- границы земельных участков;
- полоса отвода (1,70 га)

- 1  — дерево, сохраняемое в пристольных решетках;
- 1  — дерево, подлежащее вырубке;
- 1  — дерево, подлежащее сохранению;
- 1  — плодовое дерево, подлежащее вырубке;
- 1  — плодовое дерево, подлежащее сохранению;


- 1  — кустарник/цветник, подлежащий вырубке;
- 1  — кустарник/цветник, подлежащий сохранению;
- 1  — дерево, подлежащее пересадке;
- 4.62  — газон, подлежащий уничтожению;
-  — временная полоса отвода под переустройство инженерных сетей и устройство временной водоотводной канавы.

-  — высадка деревьев, подлежащих пересадке: в количестве — 3 шт., породы (вида) липа крупнолистная
- высаживаемый газон

2404-ТЮО					
Вид	Содерж.	Лист	Уч. дел.	Подпись	Дата

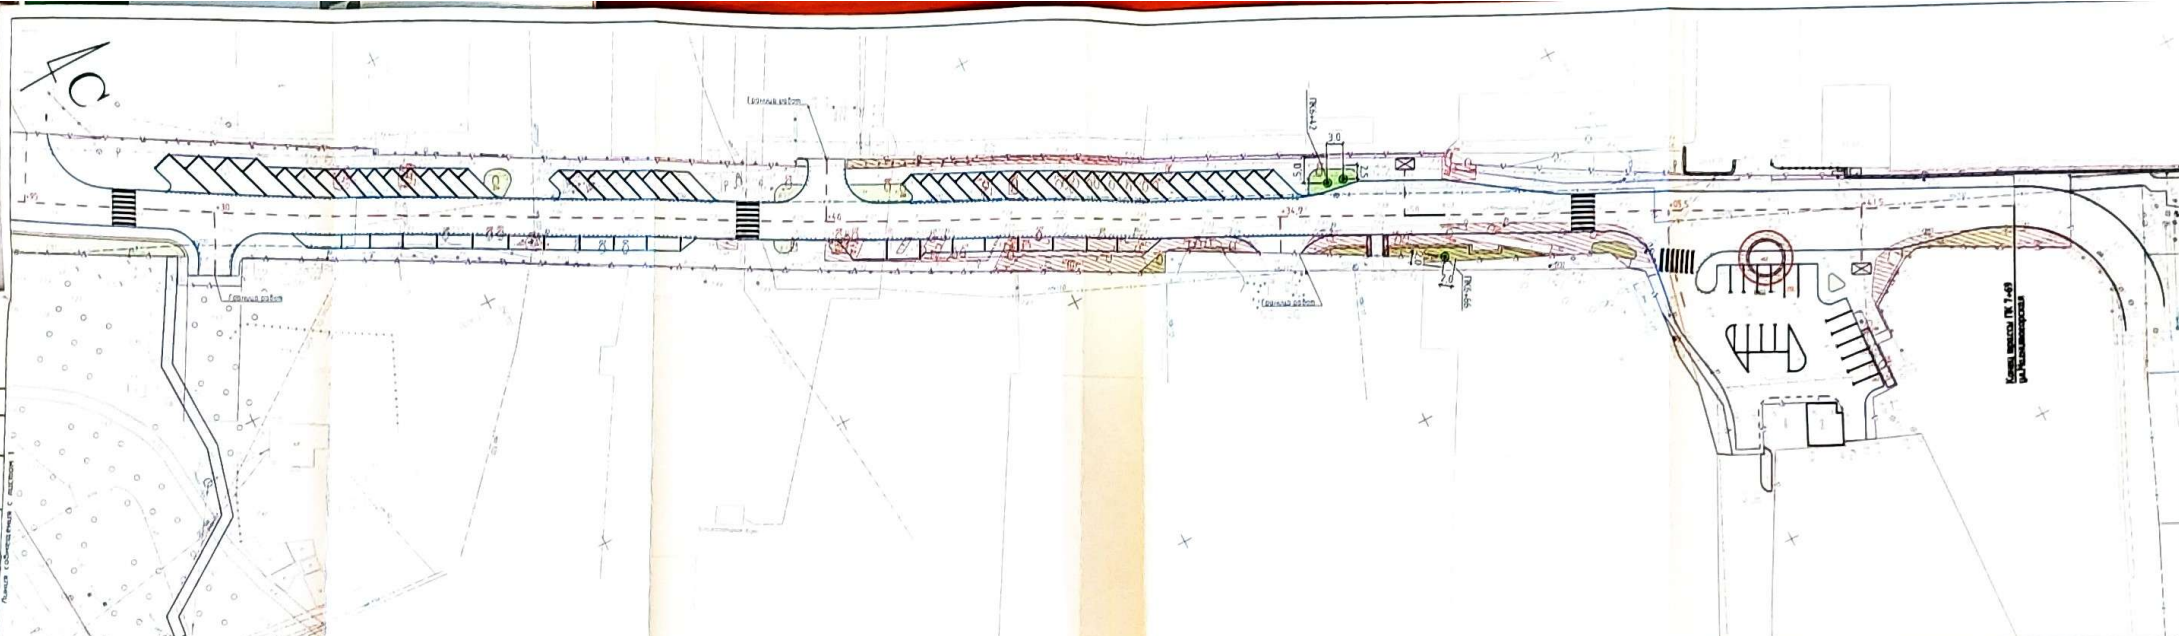

ПРИМЕЧАНИЕ
1. Условные обозначения см. лист 1.

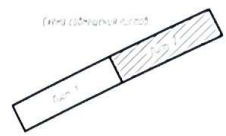

2404-ГКО					
Капитальный ремонт ул. Мельникова от ул. Тихомировская до дома №26 по ул. Карла Маркса в г. Калининграде					
Вид	Конт.	Лист	№ док.	Подпись	Дата
ГРП	Содерж.	21.02.21	ООО "Вектор-Калининград"		