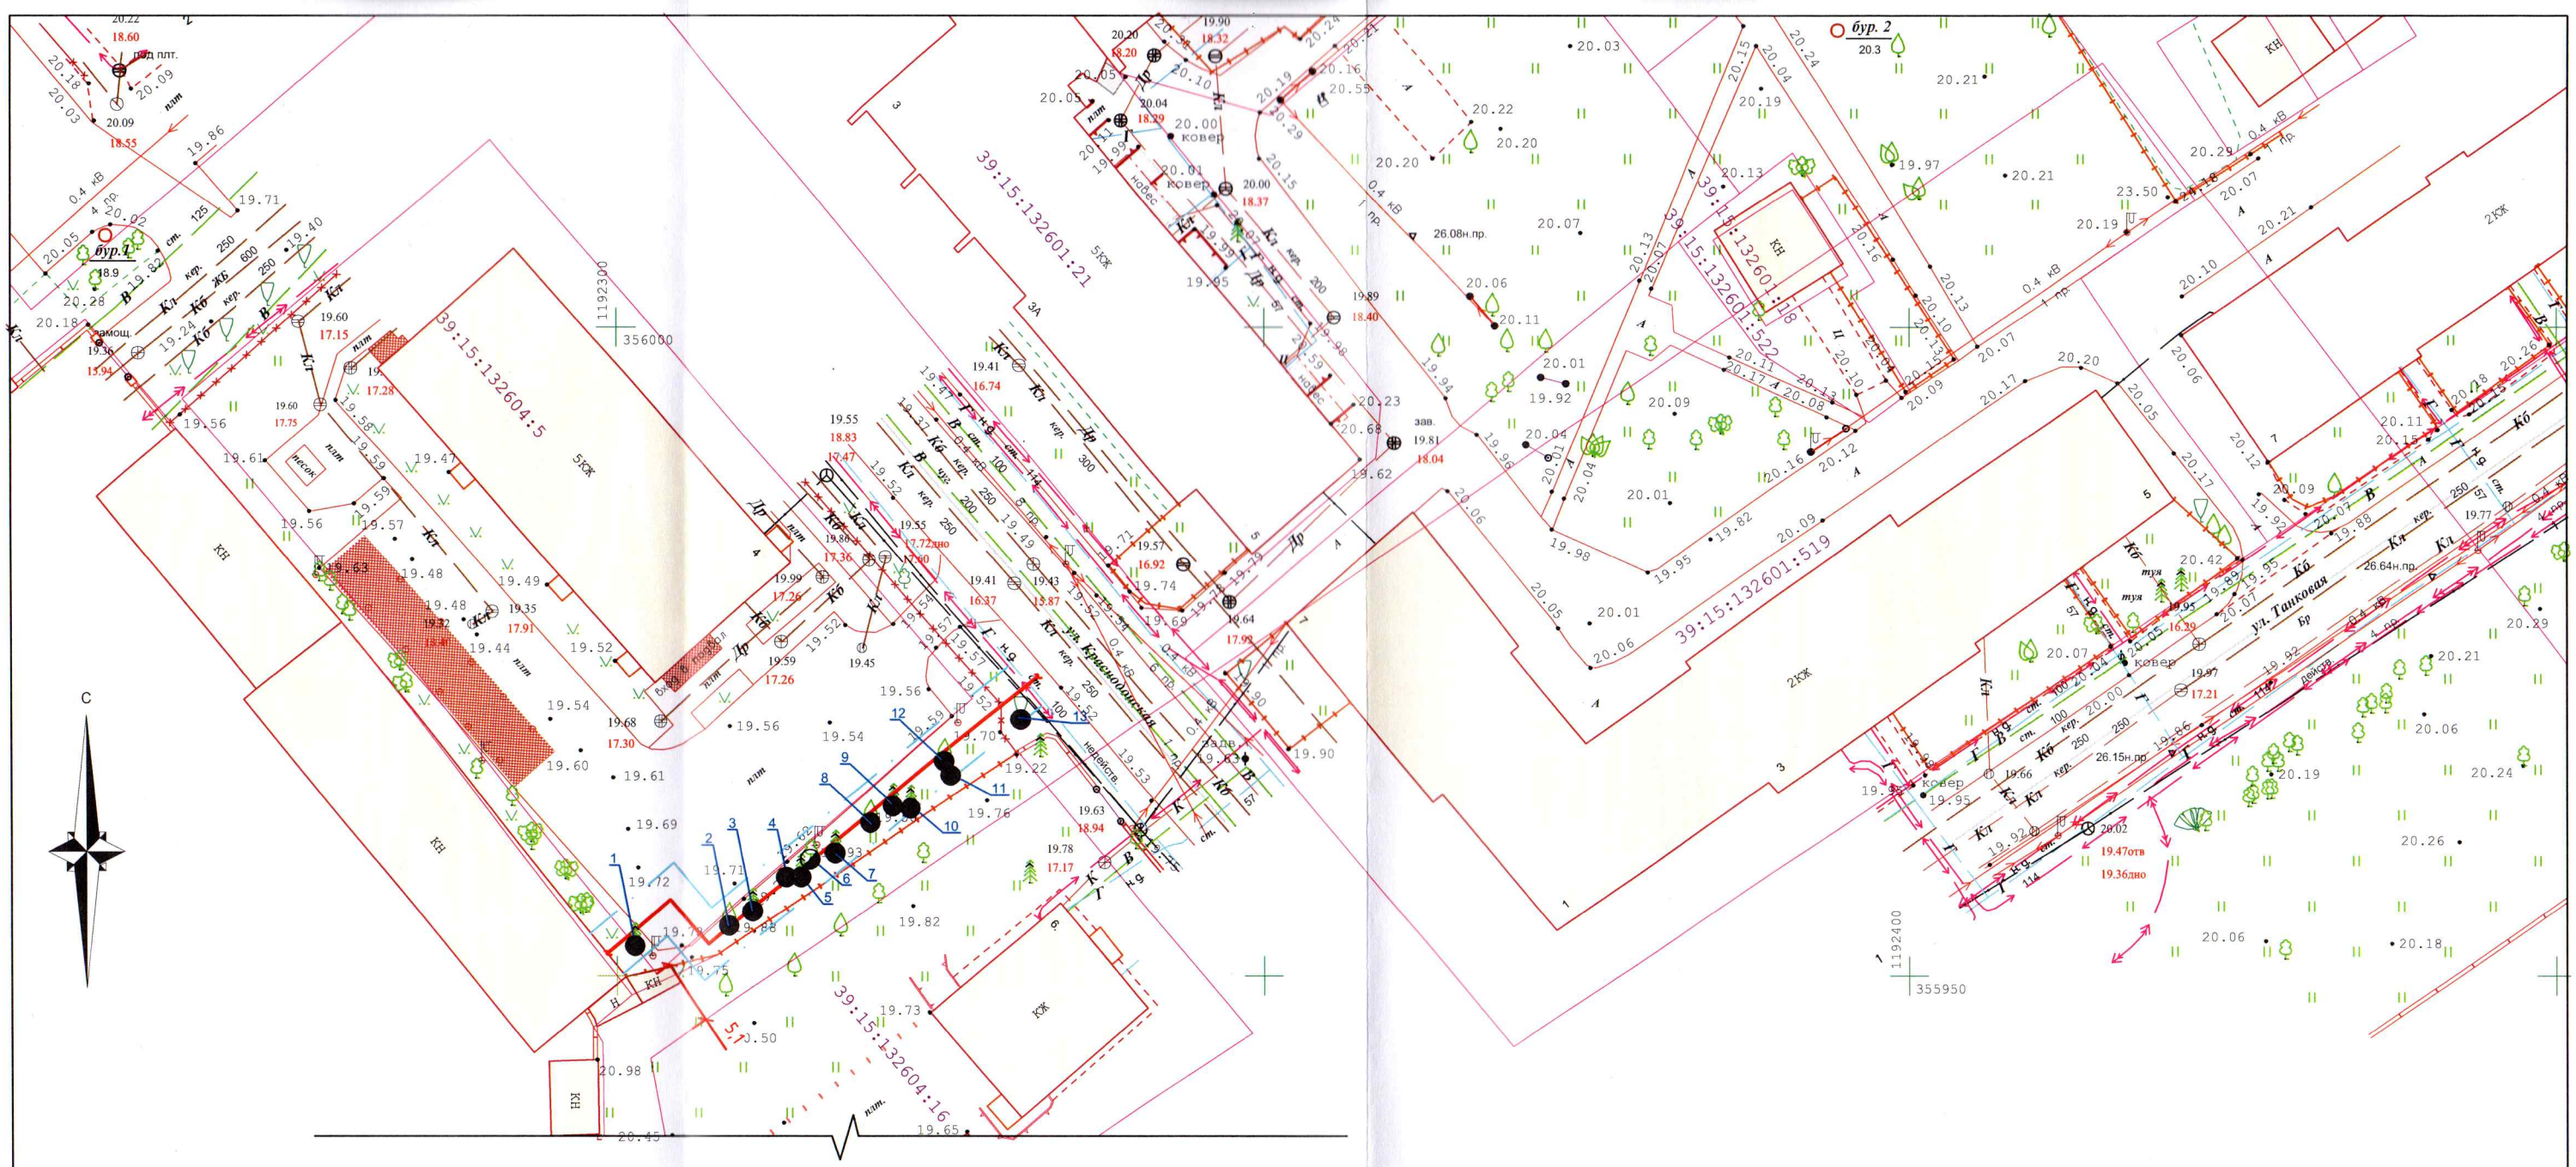

Условные обозначения:

- ○ – деревья, кустарник сохранить
- ◪ – деревья, кустарник пересадить
- ● – деревья, кустарник вырубить
- ⬭ – кустарник вырубить
- 57 – номер в перечетной ведомости
- ——— – охранная зона теплосети (проложенной бесканально) (минимальное расстояние деревьев (кустарников) от инженерных сетей 2м (1.5м) в обе стороны от оси теплосети)

Взам. инв. N | Подпись и дата | Инв.N подл.

Изм.	Кол.уч.	Лист	N док.	Подп.	Дата
Разработал		Страшинский А.А.			01.2023г.
Проверил		Ковалев Е.Ю.			01.2023г.
Н. контр.		Матвеева Е.С.			01.2023г.
ГИП		Матвеева Е.С.			01.2023г.

7-2023 ПКО

Переключение потребителей малой угольной котельной по адресу ул. Танковая, 4 на централизованное теплоснабжение

Проект компенсационного озеленения	Стадия	Лист	Листов
	П	1	
Подеревная съемка М1:500	ООО "Сегмент-проект"		