
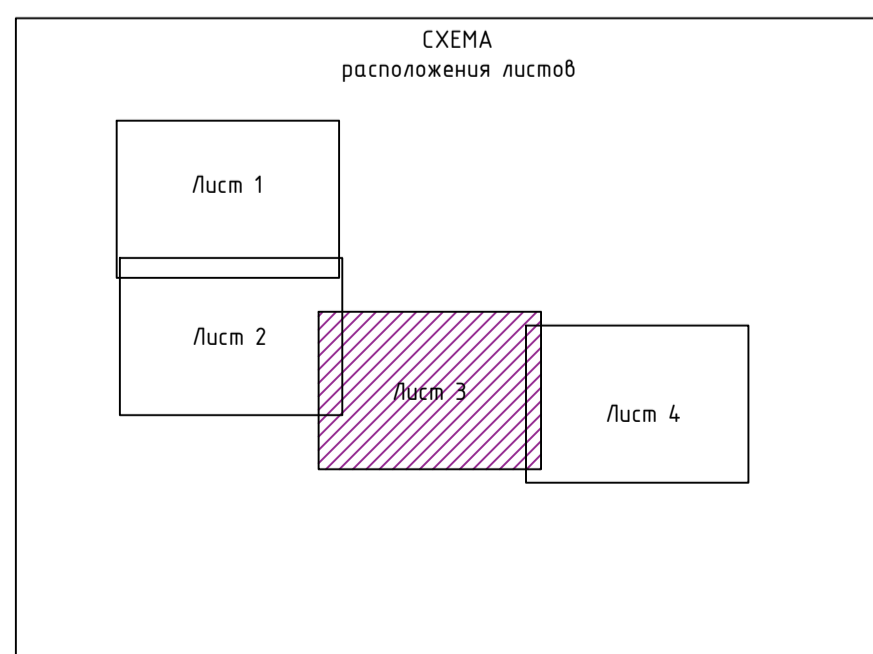


Линия сообщения с листом ПК0-2

Линия сообщения с листом ПК0-4

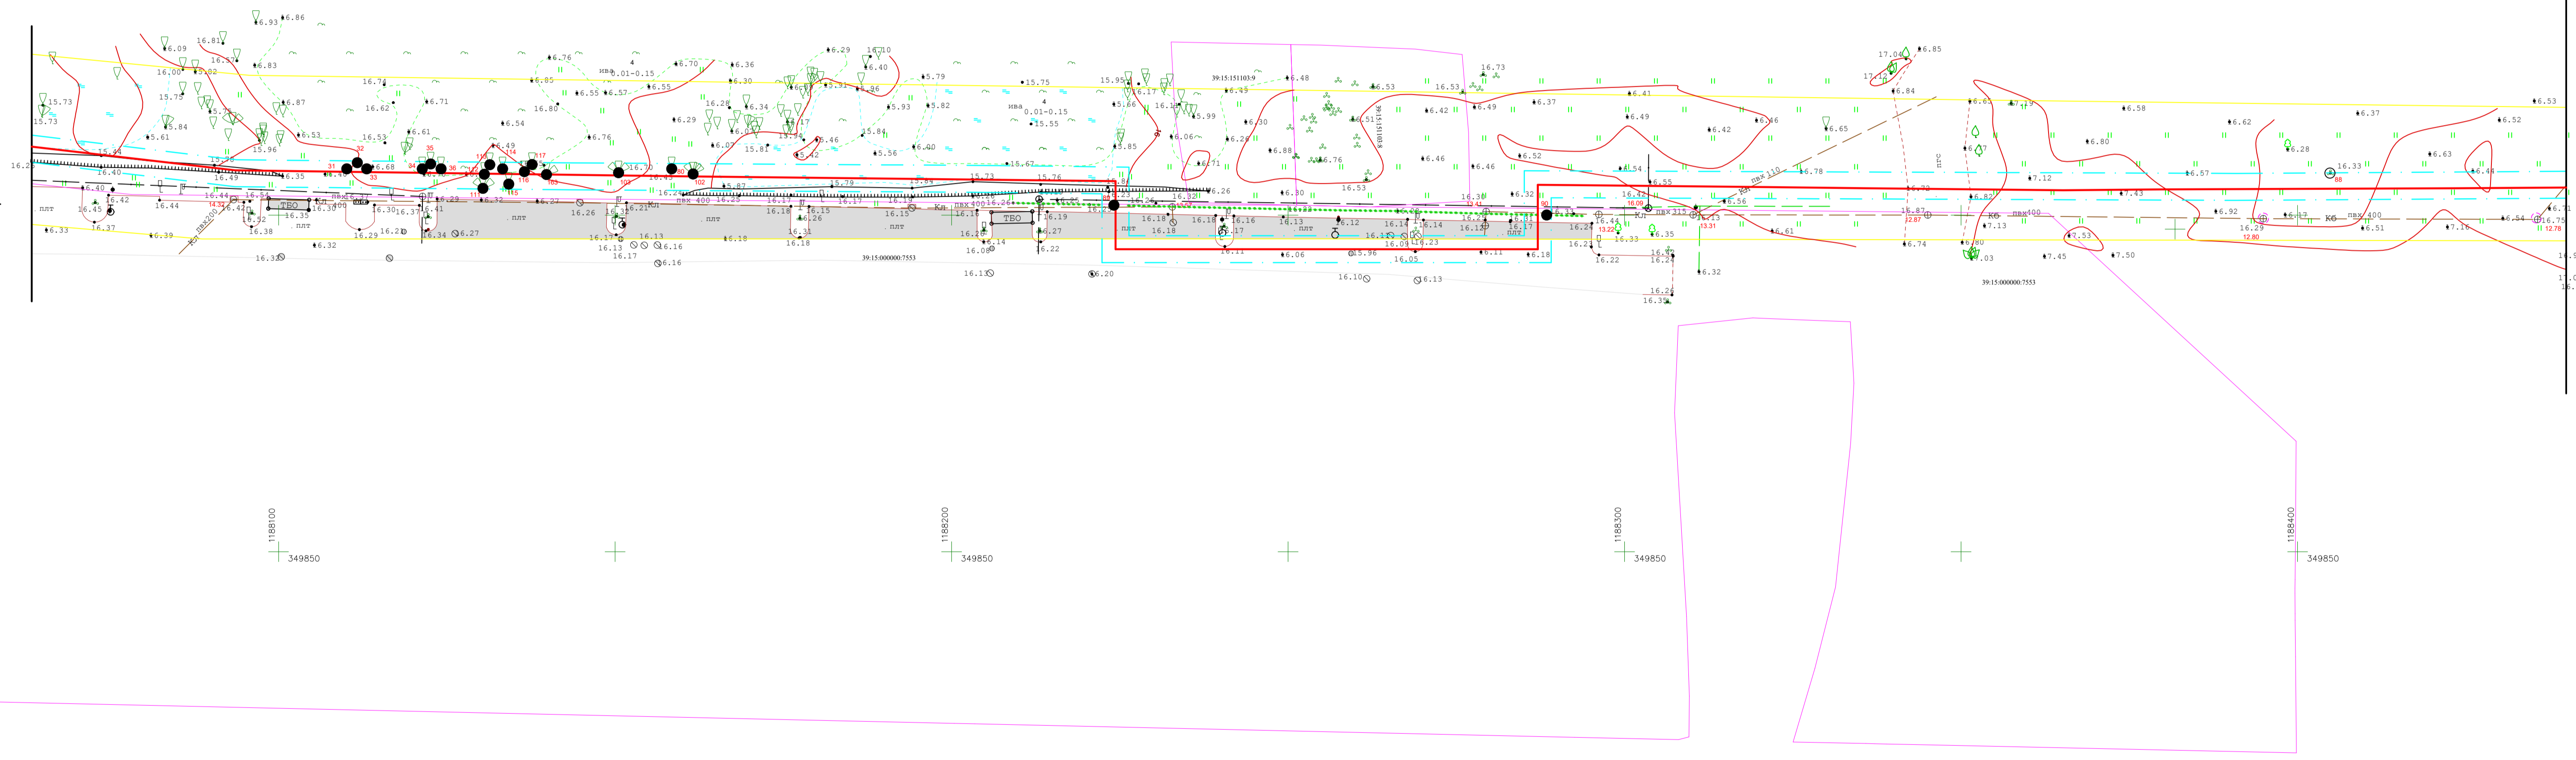

Условные обозначения:

- - деревья, кустарник сохранить
- - деревья, кустарник пересадить
- - деревья, кустарник вырубить
- - кустарник вырубить
- 57 - номер в перечетной ведомости
- граница полосы отвода тепловой сети (5 метров от наружной поверхности изолированного трубопровода)

						56-2023		
						Строительство тепловой сети с целью переключения потребителей котельной по адресу ул. Летняя, 50а в г. Калининграде на централизованное теплоснабжение		
Изм.	Кол-во	Лист	№ док.	Подп.	Дата	Подеревная съемка М1:500	Стадия	Лист
Разработал	Справочный АА				04.2023		П	3
Проверил	Ковалев Е.Ю.			М.С.	04.2023			
Н. контр.	Мамбеева Е.С.			Мамбеева Е.С.	04.2023		000 "Сегмент-проект"	
ГИП	Мамбеева Е.С.			Мамбеева Е.С.	04.2023			

Изд. № 1
Подпись и дата
Взам. инв. №