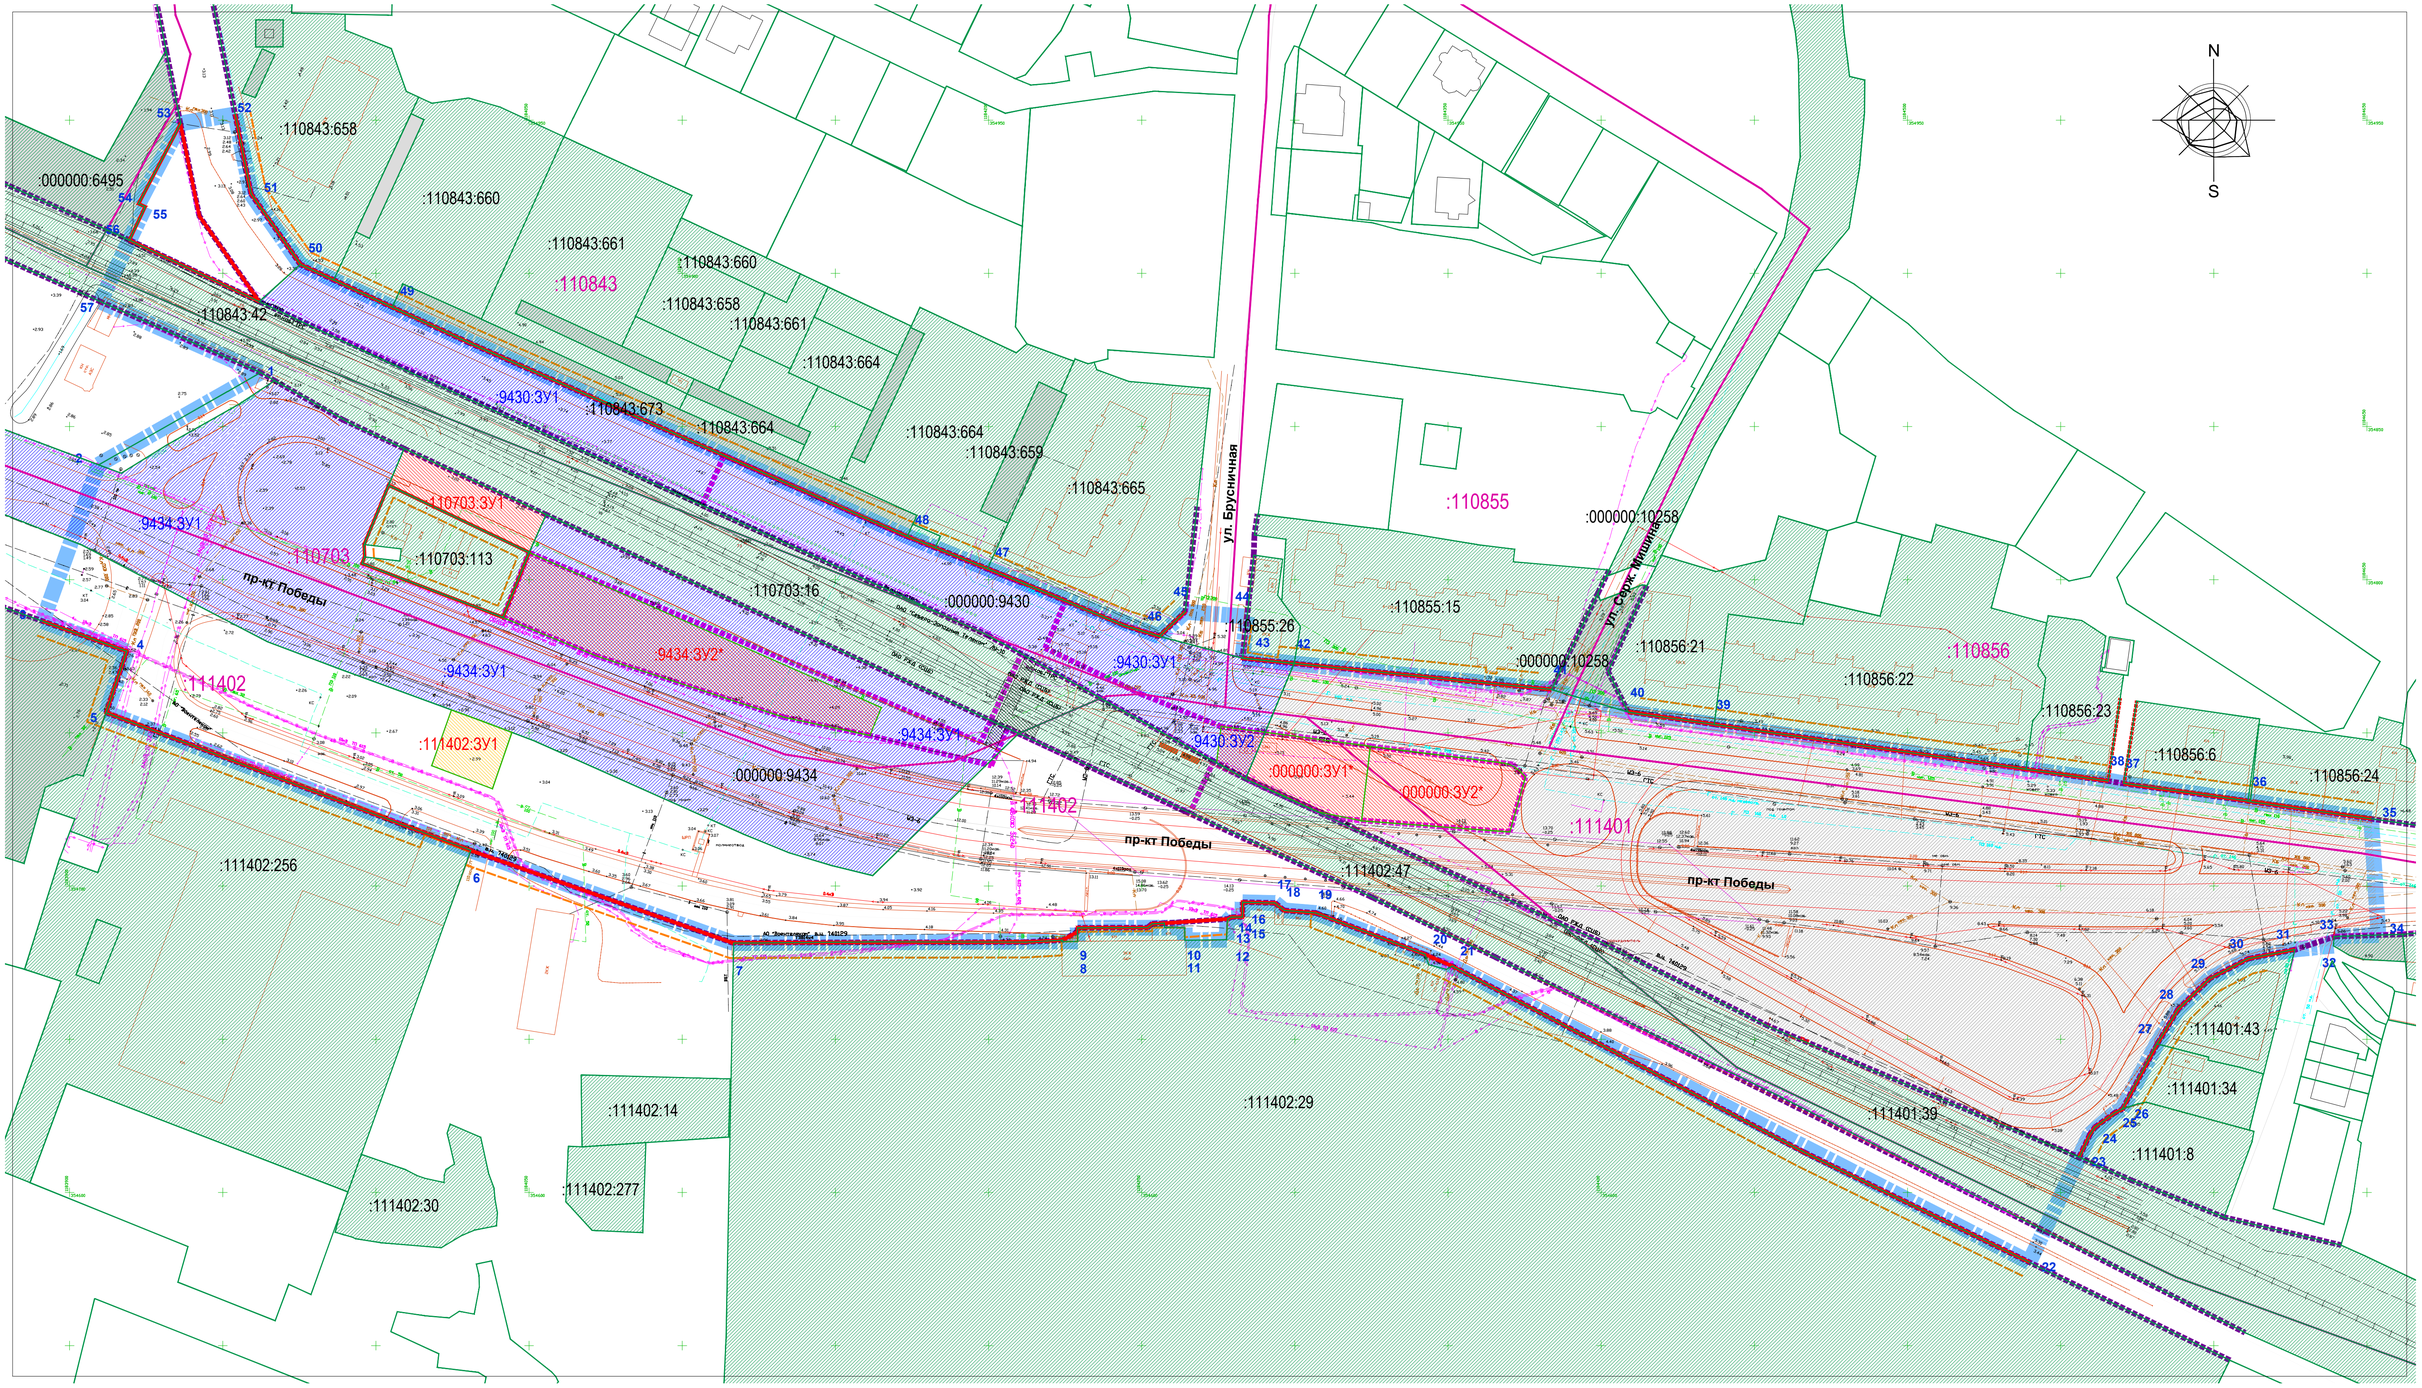

УСЛОВНЫЕ ОБОЗНАЧЕНИЯ

- Границы территории, для которой разрабатывается проект межевания
- 57 — Номер характерной точки границы территории, для которой разрабатывается проект межевания
- :110703 — Границы кадастровых кварталов, номер кадастрового квартала
- :110703:113 — Границы земельных участков (по сведениям Росреестра), кадастровый номер существующего земельного участка
- Границы элемента планировочной структуры - квартала, границы линейных объектов, территории улично-дорожной сети, существующие
- Границы элемента планировочной структуры - транспортно-пересадочного узла, планируемые
- Красные линии, утверждаемые в составе проекта планировки территории
- Линия отступа от красных линий с целью определения мест допустимого размещения зданий (строений, сооружений)
- Ранее созданные сохраняемые земельные участки в границах проекта межевания территории
- Ранее созданные изменяемые земельные участки, части таких участков
- Образуемые земельные участки в границах проекта межевания территории, участки, относимые к территориям общего пользования
- Образуемые земельные участки в границах проекта межевания территории, участки, проч.
- Территория улично-дорожной сети в границах проекта межевания территории
- :000000:ЗУ1* — Условный номер земельного участка, образуемого из земель неразграниченной госсобственности
- :9434:ЗУ5 — Условный номер изменяемого земельного участка, его части
- * - земельные участки, образуемые для размещения объектов транспортно-пересадочного узла
- Границы территории, рекомендованной к установлению сервитута с целью размещения пешеходного перехода тоннельного типа

Изм.	Кол.уч.	Лист	№док.	Подп.	Дата
Директор		Кабаев Д.С.			02.20
ГАП		Черненко П.В.			02.20
Исп.					
Н.контроль					

Заказчик: Комитет архитектуры и строительства администрации городского округа "Город Калининград"

Шифр _____-ПП

Проект планировки территории с проектом межевания в его составе в границах проспекта Победы – ул. Галактической, в целях размещения транспортно-пересадочного узла "Брусничная" в Центральном районе г. Калининграда

Проект межевания территории
Основная (утверждаемая) часть

Стадия	Лист	Листов
ПМ	1	

Чертёж межевания территории
М 1:1000

ООО "Центр инженерных изысканий"

Согласовано

Взам. инв. №

Подп. и дата

Инв. № подл.

Копировал

Формат А1