


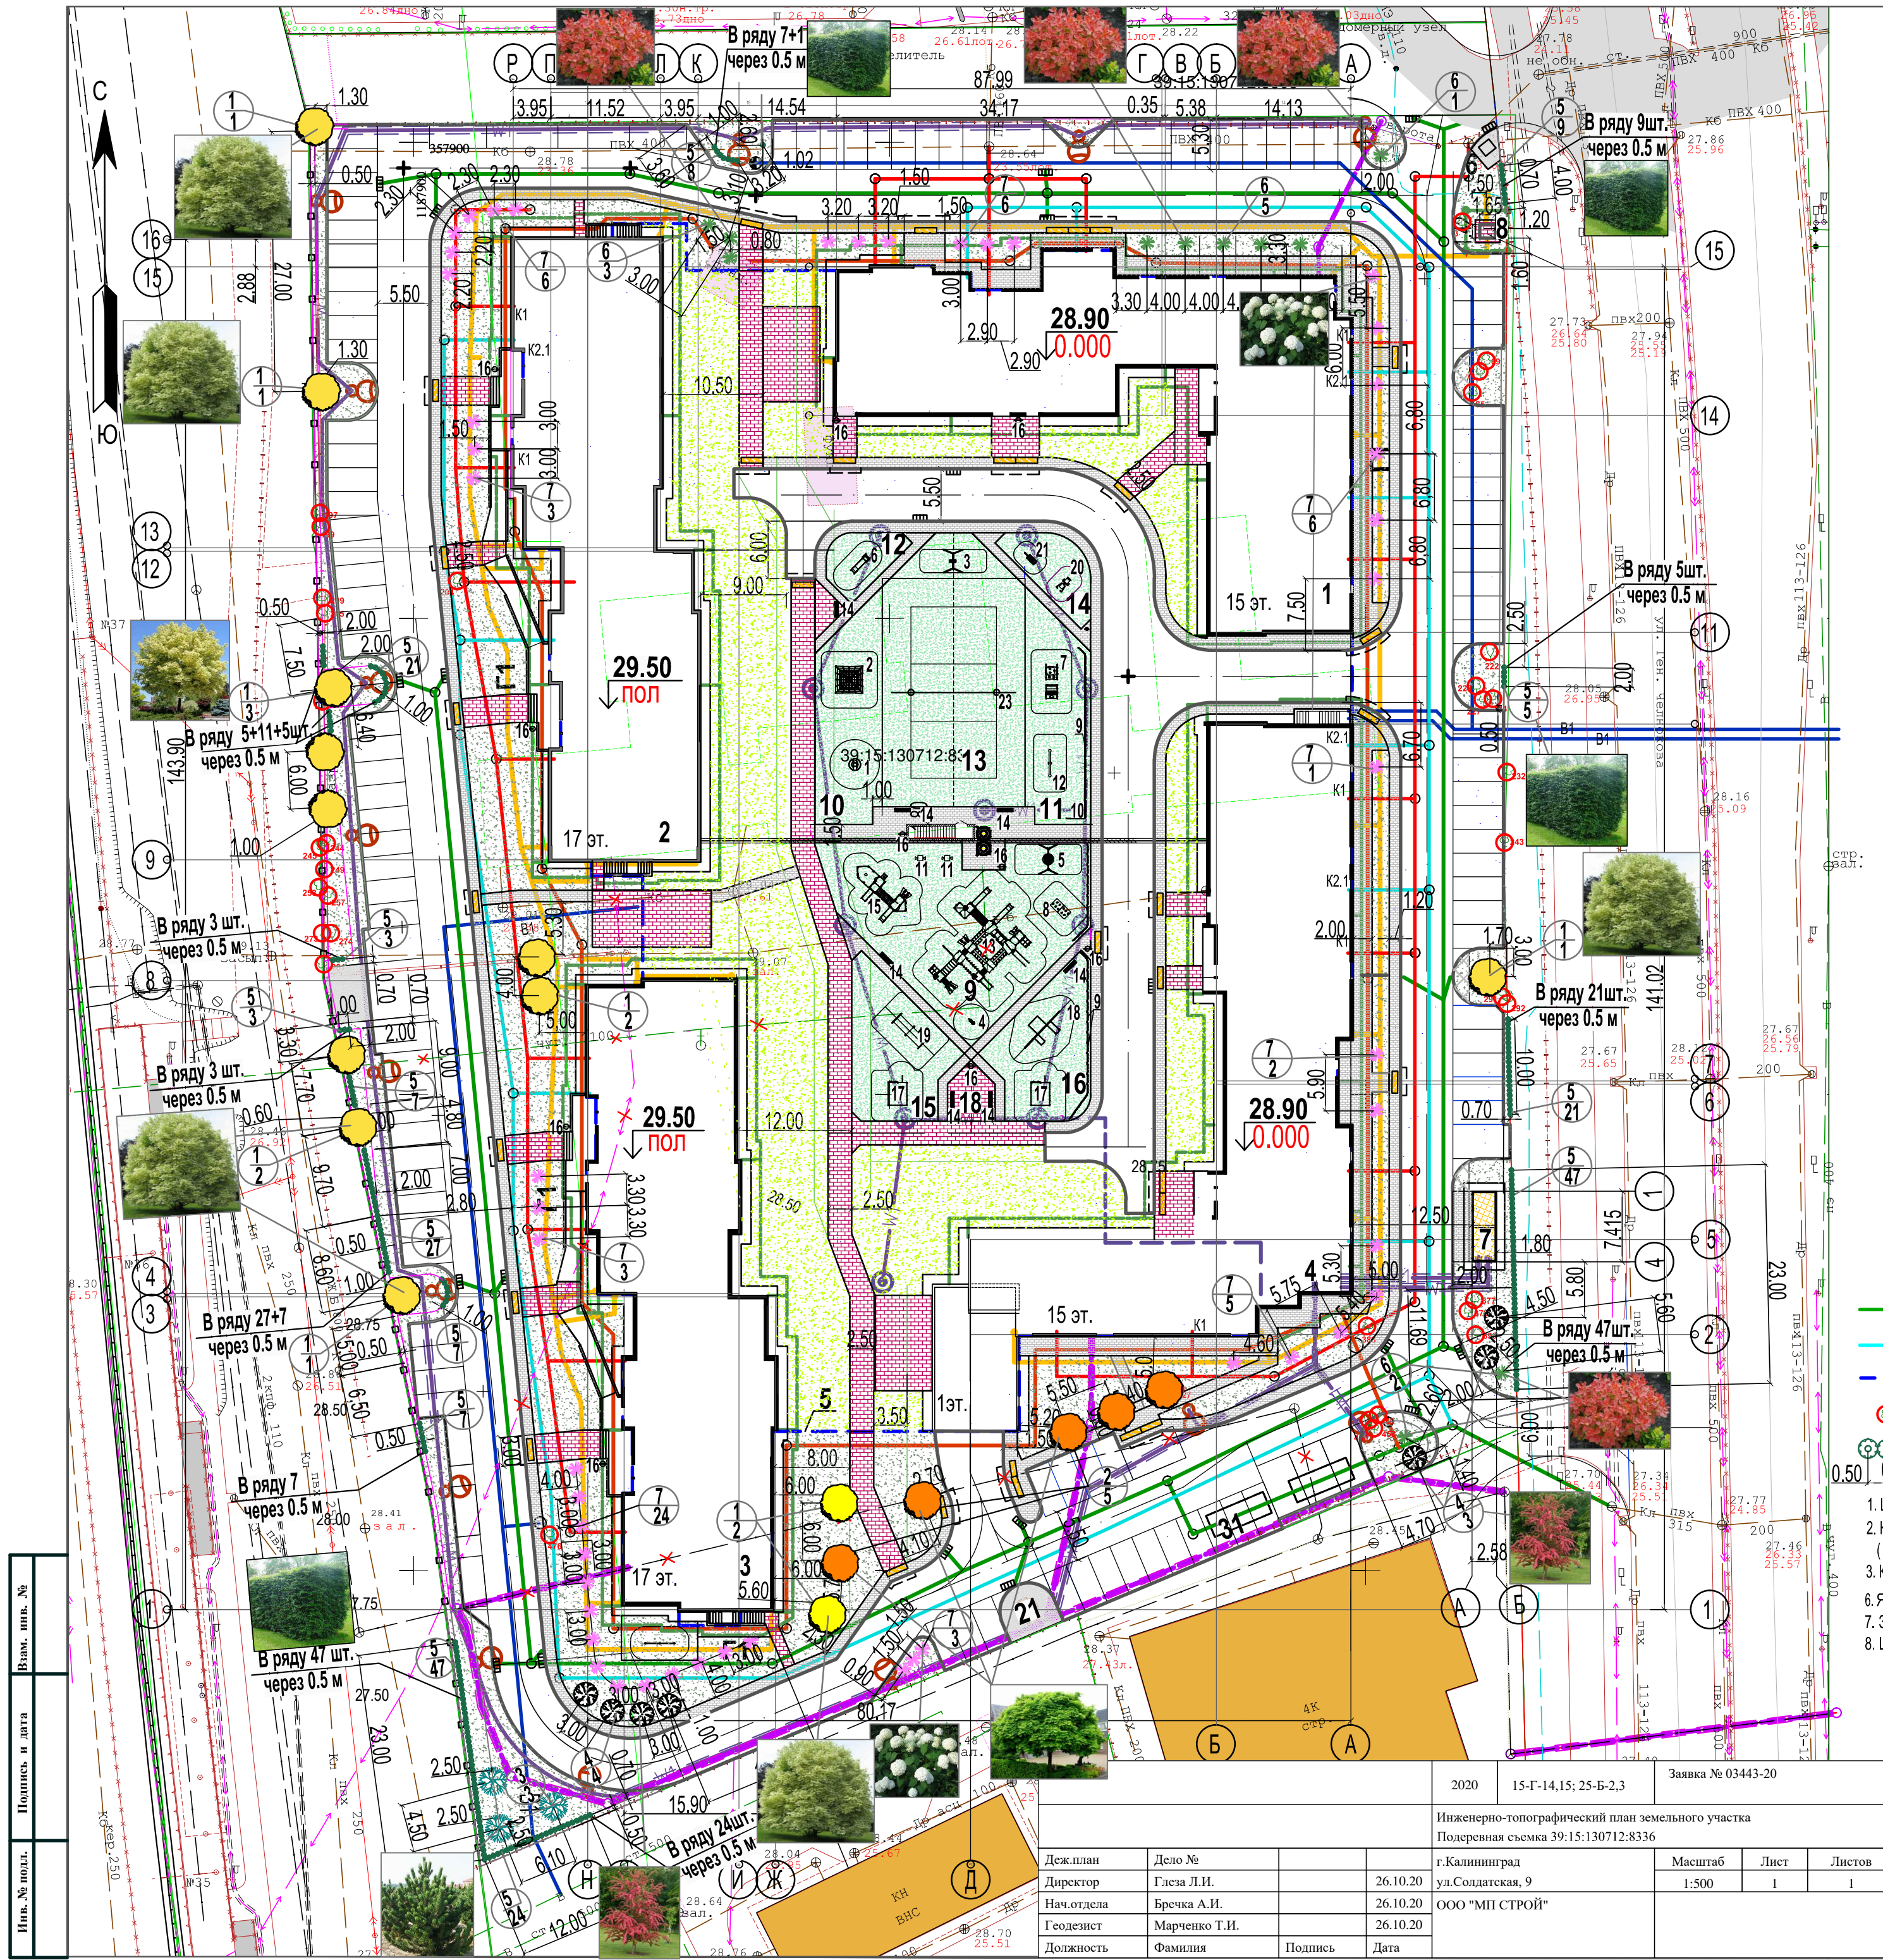

Ведомость жилых и общественных зданий и сооружений

табл.№5

Обозначен. на плане	Наименование и обозначение	этажность	Количество		Площадь, м ²				Строительный объем, м ³	
			зданий	квартир	застройки	здания	здания	общая нормируемая	здания	здания
1	168-ти квартирный ж. дом (корпус №1)	15	1	168	168	1137.00	1137.00	10635.40	52629.00	52629.00
2	202-х квартирный ж. дом (корпус №2)	17	1	202	202	1124.50	1124.50	11671.50	53231.30	53231.30
3	202-х квартирный ж. дом (корпус №3)	17	1	202	202	1124.40	1124.40	11859.90	53939.90	53939.90
4	168-ти квартирный ж.дом (корпус №4)	15	1	168	168	1301.00	1301.00	10950.00	54742.70	54742.70
5	Подземный паркинг	1	1	-	-	9928.20	9928.20	-	214542.90	214542.90
7	КТП	1	1	-	-	19.10	19.10	-	-	-
8	ШРП "ИТГАЗ-MBN/40-SR-2-ПГ"	-	-	-	-	2.40	2.40	-	-	-

Ведомость высаживаемых деревьев

табл.№ 2

Поз.	Обозначение на плане	Наименование породы или вида насаждения	Возраст, лет	Кол-во	Примечание
1		Клен остролистный "Друммонди"	12	13	Общая высота- 3,0 м Высота штамба- 1,8 м Ø ствола на высоте 1,3м - 3,0 см Ø кроны - 0,7 м
2		Клен остролистный "Глобозум" (на штамбе)	12	5	Общая высота- 3,0 м Высота штамба- 1,8 м Ø ствола на высоте 1,3м - 3,0 см Ø кроны - 0,7 м
3		Сосна черная (древесная форма)	12	3	высота саженцев 2,0 м
4		Боярышник средний "Пауль Скарлет"	12	7	высота саженцев 3,5 м ствол Ø 4,0 см
5		Бук лесной (для живой изгороди)	12	236	высота саженцев 2,0 м (после стрижки), ствол Ø 4,0 см
6		Барбарис "Тумберга" (ГОСТ 28.055-89, табл.№8)	5	11	высота саженцев не менее 0,50 м кол-во скелетных ветвей не менее 5 шт.
7		Гортензия древовидная (ГОСТ 28.055-89, табл.№8)	5	49	высота саженцев не менее 0,50 м кол-во скелетных ветвей не менее 5 шт.
8		Всего высаживаемых зеленых насаждений	--	324	--
9		Газон над паркингом/ за границей паркинга	-	1800,00 3507,60	-
10		Устройство газонной решётки по уплотнённому грунту	-	45,00	-

Условные обозначения

- Граница земельного участка
- Линия регулирования застройки
- Контур подземного паркинга
- Сохраняемые деревья
- Высадку бука в живую изгородь производить в ряд через 0,50 м

Состав партерного газона.

- Овсяница красная - 75%
- Мятлик луговой - 25%

- Цветники и газон устраиваются по слою плодородного грунта, П. слоя = 0,15 м.
- Количество вырубаемых деревьев согласно ведомости таксации - 479шт.
- Количество деревьев подлежащих компенсации - 479шт.
- Высаживаемые саженцы деревьев должны иметь ком земли ≥ 0,5х0,5х0,5 м
- Высаживаемые саженцы кустарника должны иметь ком земли ≥ 0,3х0,3х0,3 м
- Ямы и траншеи, в которые будут высаживаться растения с комом, должны быть засыпаны растительным грунтом до низа кома.
- Замена растительной земли в посадочных ямах -100%.
- Шаг посадки бука лесного в живую изгородь 0,5 м.

30.01.21 ПК

Проект компенсационного озеленения для объекта:
"Многоквартирный жилой дом со встроенными нежилыми помещениями и подземной автостоянкой по адресу: ул.Солдатская, 9 в г.Калининграде."

УЧАСТОК №1

Стадия	Лист	Листов
П	5	

Разбивочный чертёж. М 1:500.
Посадочный чертёж, совмещенный с инженерными сетями. М 1:500.