


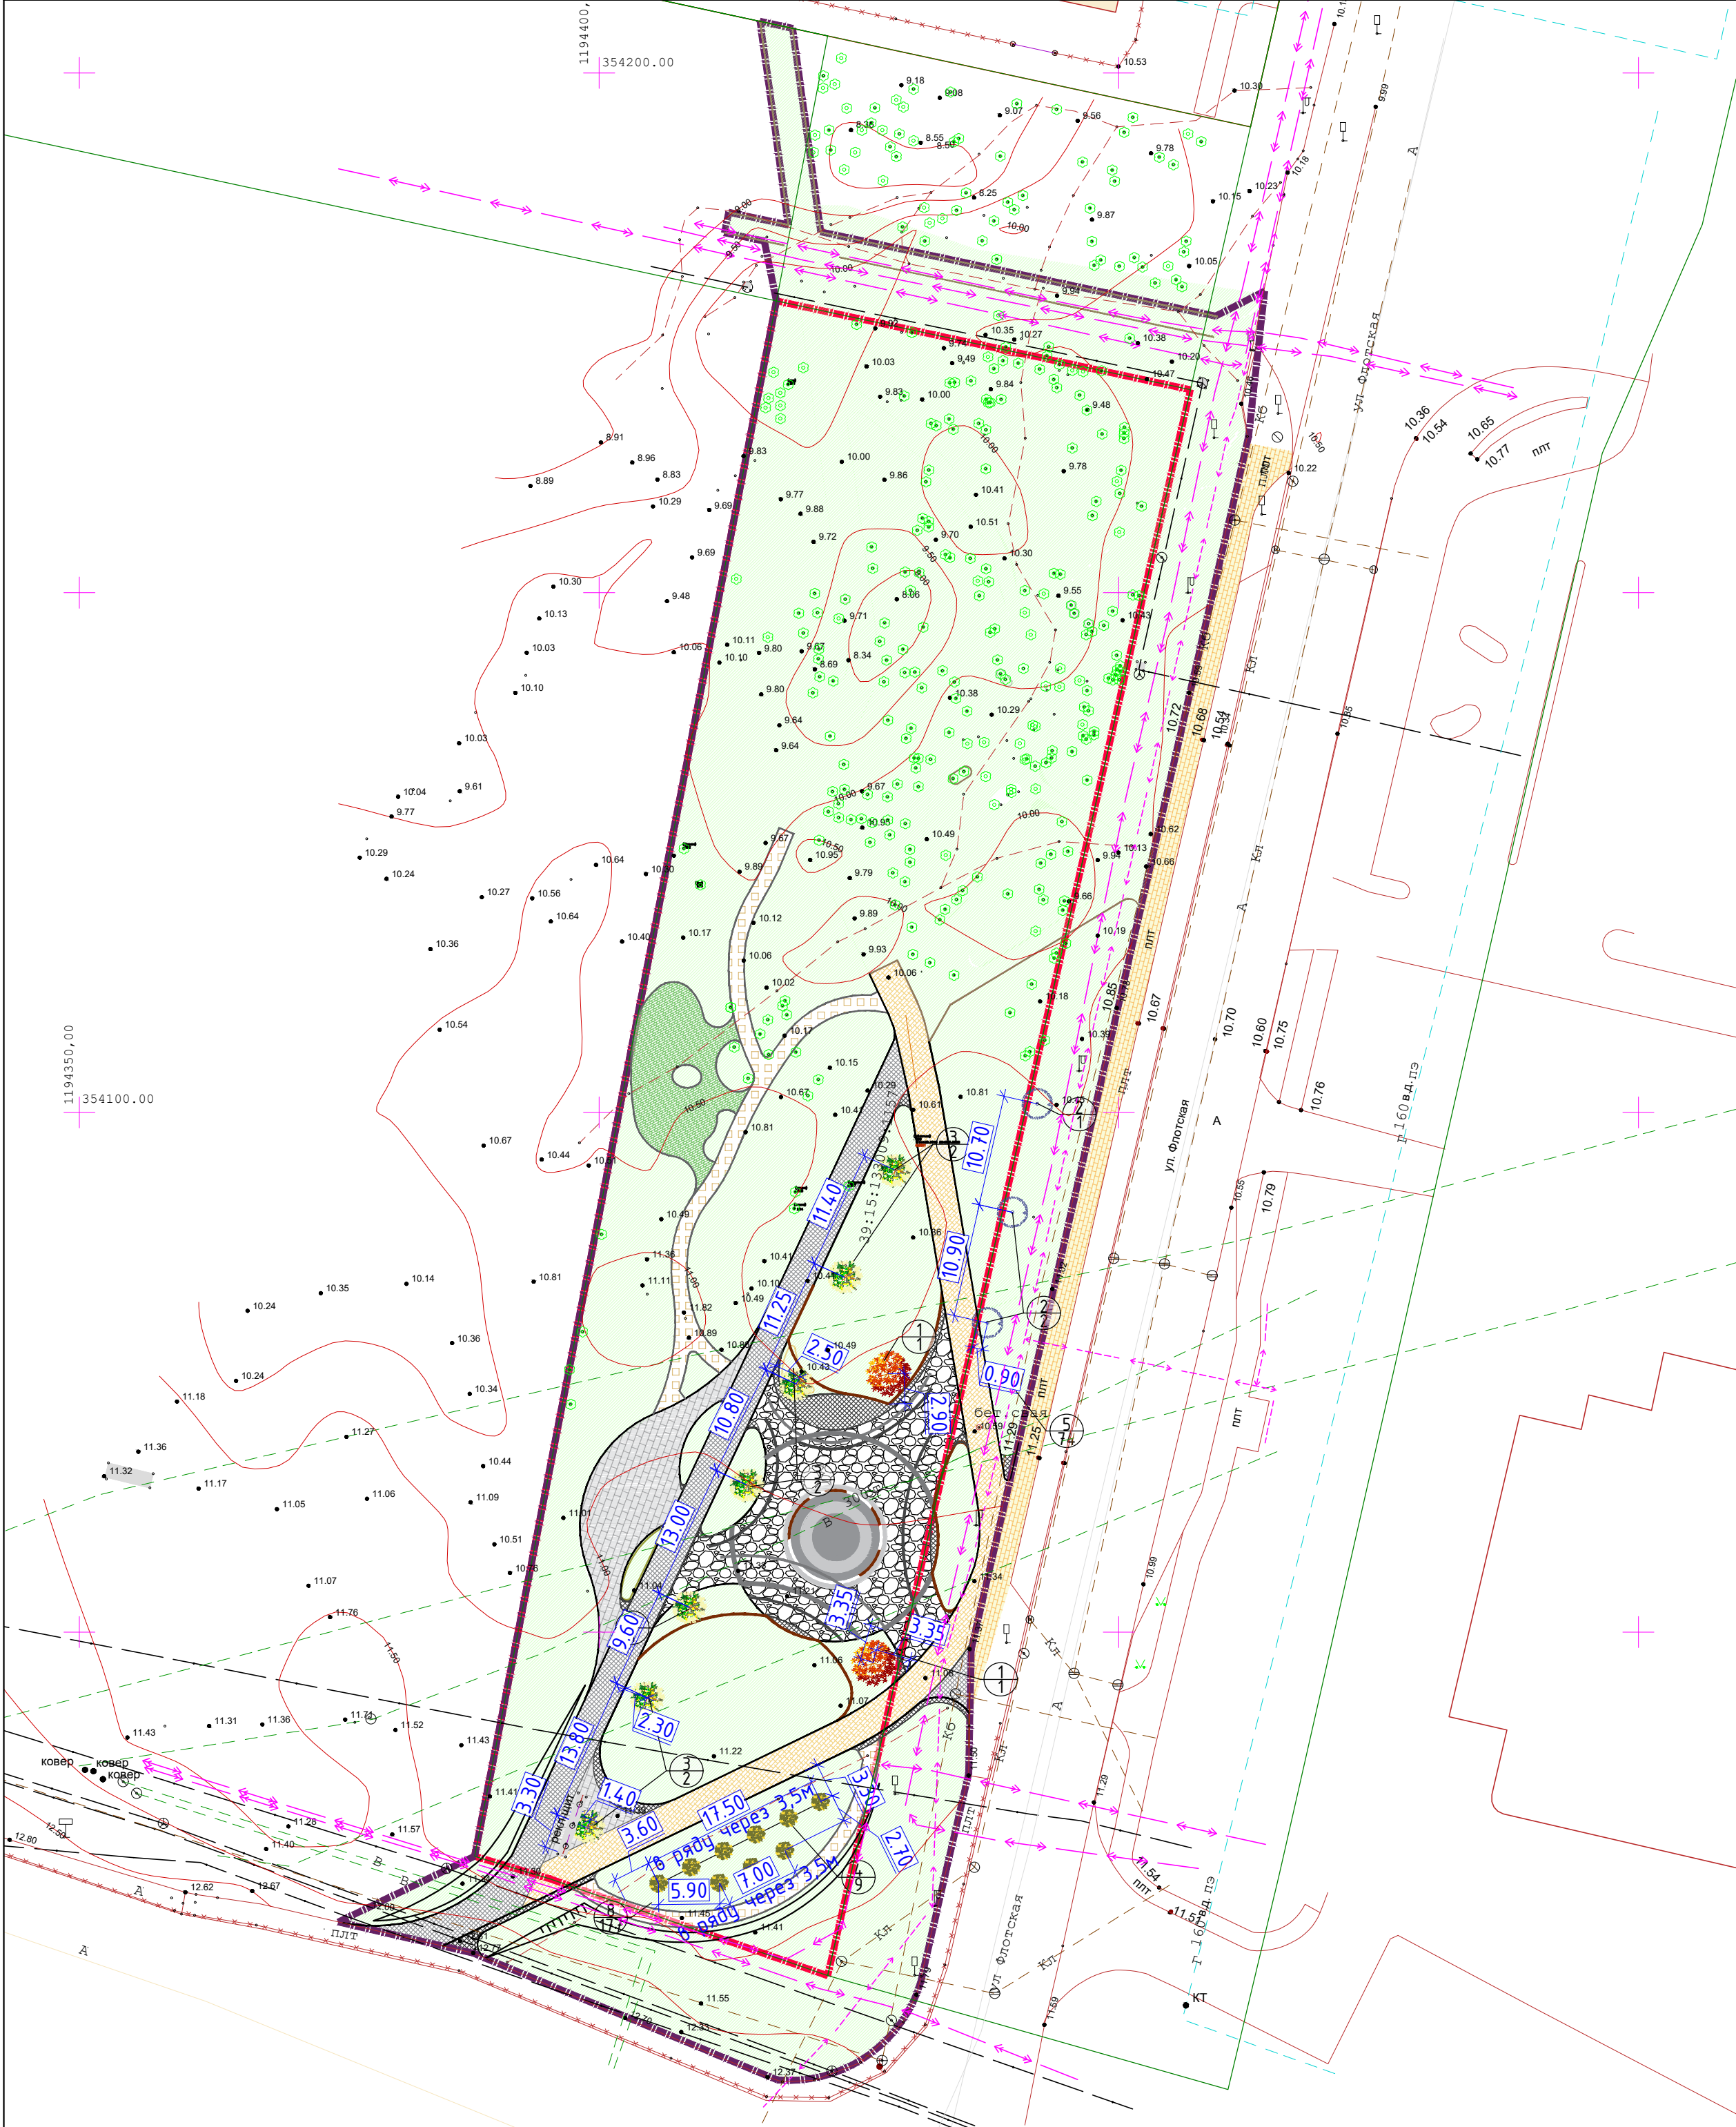

ВЕДОМОСТЬ ЭЛЕМЕНТОВ ОЗЕЛЕНЕНИЯ

Усл. обозн.	Номер плану	Наименование породы и вида насаждения	Кол-во, шт	Примечания
	1	Вишня мелкопильчатая	2	h=2,5 м
	2	Липа мелколистная	3	h=2,5 м
	3	Дуб черешчатый Фастигиата	7	h=5,0 м
	4	Береза бумажная	9	h=2,5 м

Примечание:
1. Горизонтальную разбивку вести от границ участка по указанным линейным размерам.
2. Размеры даны в метрах

						11-ПД-ПК-01-24-ПРЗН.ГЧ		
						Благоустройство сквера по ул. Флотской в г. Калининграде		
Изм.	Кол. уч.	Лист	№ док.	Подп.	Дата		Стадия	Лист
Разработал	Ушакова						П	3
Проверил	Рогожкин							
Н.Контр.	Рогожкин					Посадочный план совмещенный с разбивочным планом М 1:500		
ГИП	Ушакова							