


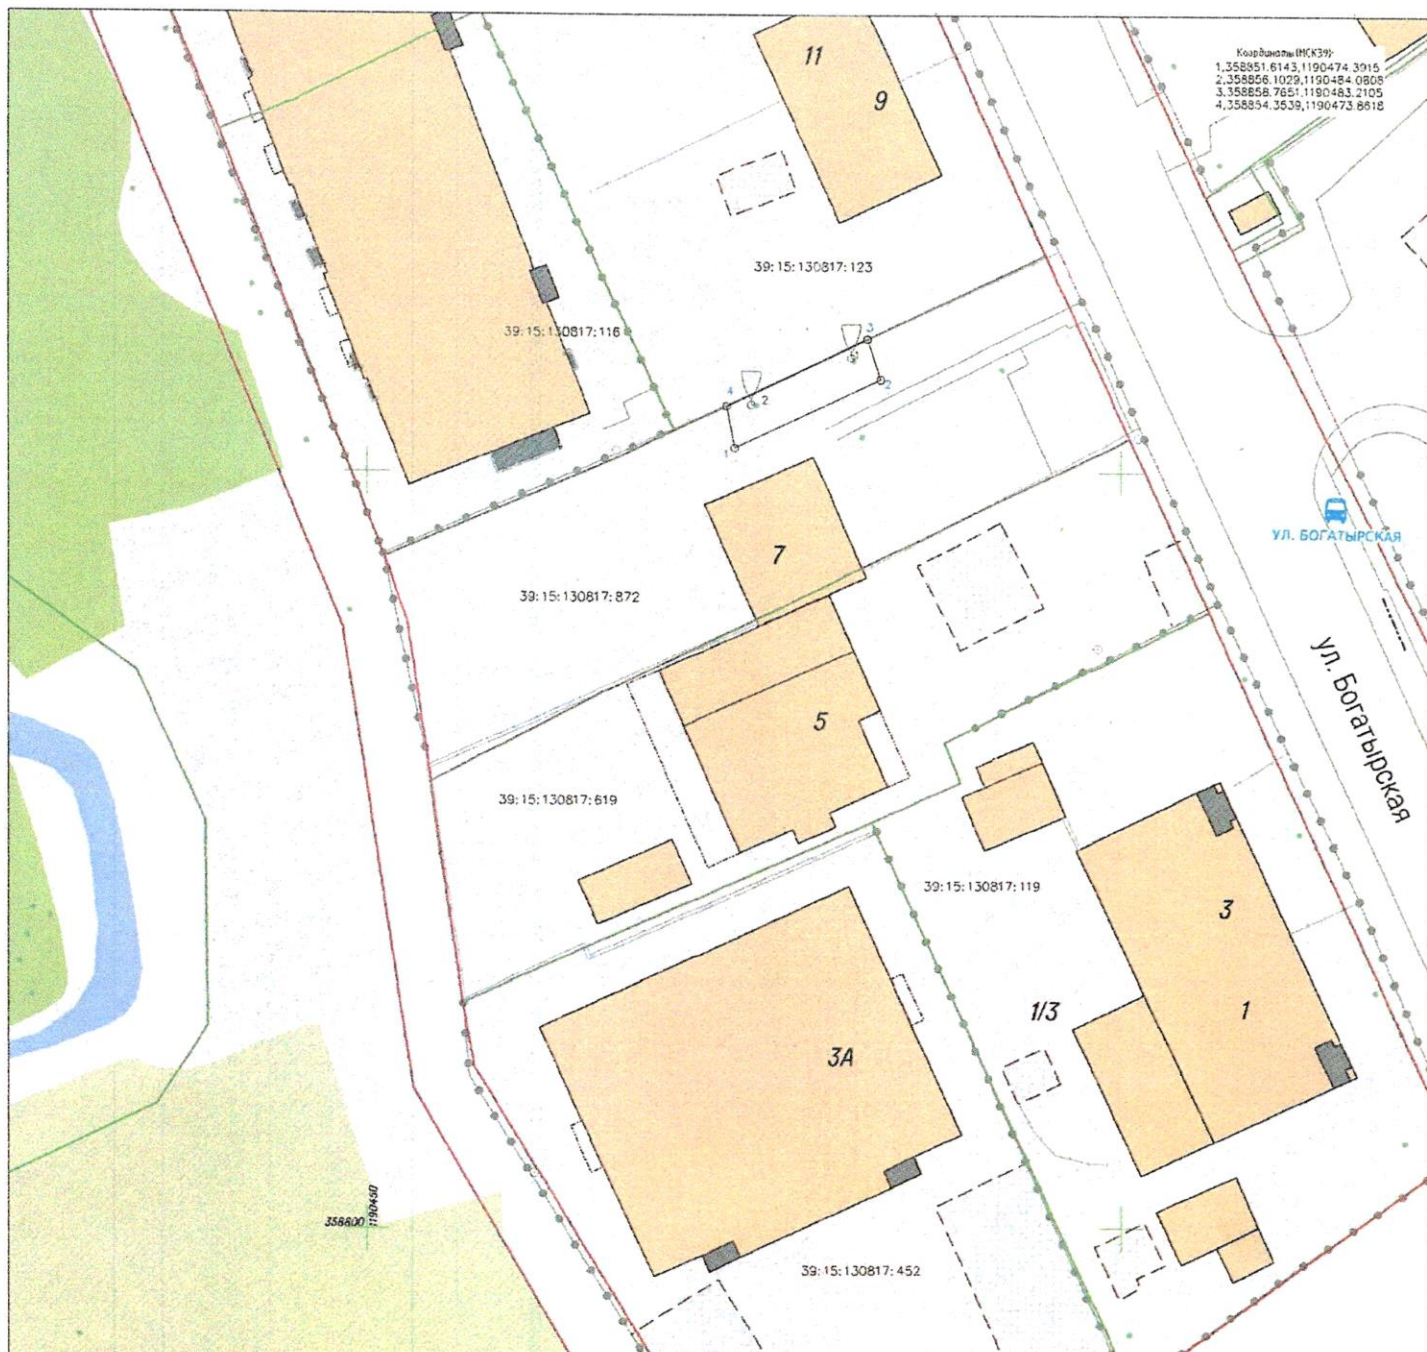

Условные обозначения


	Граница проектирования
	Древесно-кустарниковая растительность

Схема получена путем выполнения топографической съемки методом спутниковых геодезических определений, с применением спутниковой геодезической аппаратуры в режиме реального времени RTK (Real Time Kinematic)

Система координат МСК-39

						Подеревная съемка			
						Земельный участок расположенный по адресу: Калининградская область, г Калининград, ул. Богатырская, д 7, КН 39:15:130817:872			
Изм.	Кол.уч.	Лист	№ док.	Подп.	Дата	Инженерно-геодезические изыскания	Стадия	Лист	Листов
Нач. отдела		Лиясов А.И.			22.12.25		И	1	1
						Инженерно-топографический план (масштаб 1:500)			

Координаты (X Y)
 1. 358851.6143, 1190474.3915
 2. 358856.1029, 1190484.0808
 3. 358858.7651, 1190483.2105
 4. 358854.3539, 1190473.8618

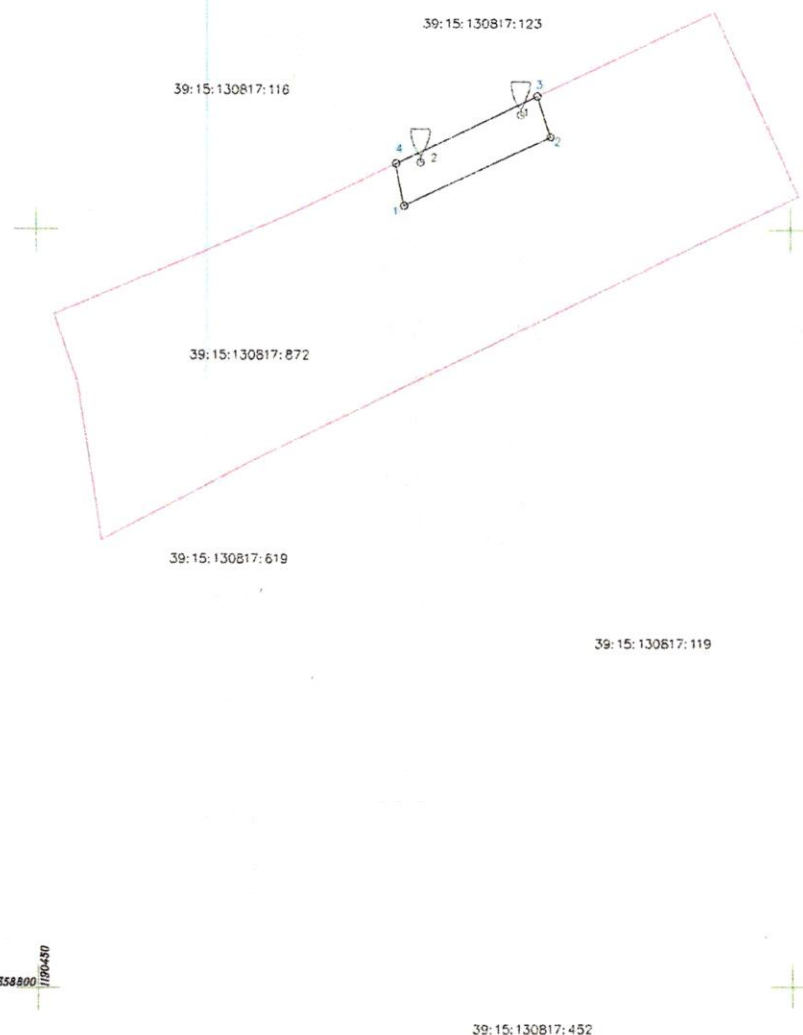

Условные обозначения

	Граница проектирования
	Древесно-кустарниковая растительность

Схема получена путем выполнения топографической съемки методом спутниковых геодезических определений, с применением спутниковой геодезической аппаратуры в режиме реального времени RTK (Real Time Kinematic)

Система координат МСК-39

						Подеревная съемка		
						Земельный участок расположенный по адресу: Калининградская область, г Калининград, ул. Богатырская, д 7, КН 39:15:130817:872		
Изм.	Кол.уч.	Лист	№ док.	Подп.	Дата		Стадия	Лист
								Листов
Нач. отдела		Лиясов А.И.			22.12.25	Инженерно-геодезические изыскания	И	1
						Инженерно-топографический план (масштаб 1:500)		1