


ВЕДОМОСТЬ ЭЛЕМЕНТОВ ОЗЕЛЕНЕНИЯ

Поз.	Наименование породы или вида насаждения	Возраст, лет	Кол. шт.	Примечание
1	Липа <i>мелколистная</i>	12	11	① Н - 3,0-4,0 м.
2	Можжевельник Минт Джузеп	5	9	② Н-0,4 м,
3	Бересклет крылатый (шаг посадки 1 м)	5	16	③ Н-0,5 м, кол-во ветвей - 5 шт.
4	Магония	5-10	1	④ Пересаживаемый куст.
5	Бересклет крылатый (шаг посадки 1 м)	5		⑤ 51 п.м., Н-0,5 м, кол-во ветвей - 5 шт.
Итого деревьев: 11 шт., кустарников 25 шт., живой изгороди 51 п.м. и 1 пересаживаемый куст				

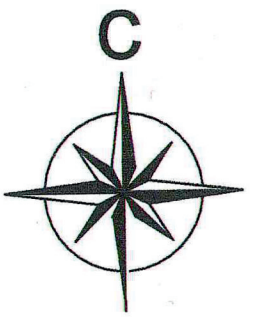


Примечание:

1. Посадка деревьев и кустарников произведена с учетом существующих инженерных коммуникаций.
2. Посадка от зданий и сооружений (не менее 5 м для деревьев, не менее 1 м для кустарников), инженерных коммуникаций (не менее 2 м для деревьев, не менее 1 м для кустарников), края тротуара (не менее 0,7 м для деревьев, не менее 0,5 м для кустарников).
3. Посадочный материал должен быть только из питомника и соответствовать требованиям ГОСТ 2855-89. «Саженьцы деревьев и кустарников. Садовые и архитектурные формы»

УСЛОВНЫЕ ОБОЗНАЧЕНИЯ

- ✕ Пересадка зеленых насаждений
- ✕ Вырубка зеленых насаждений
- 🌳 Высаживаемые деревья
- 🌿 Высаживаемые кустарники
- Высаживаемые кустарники в живую изгородь

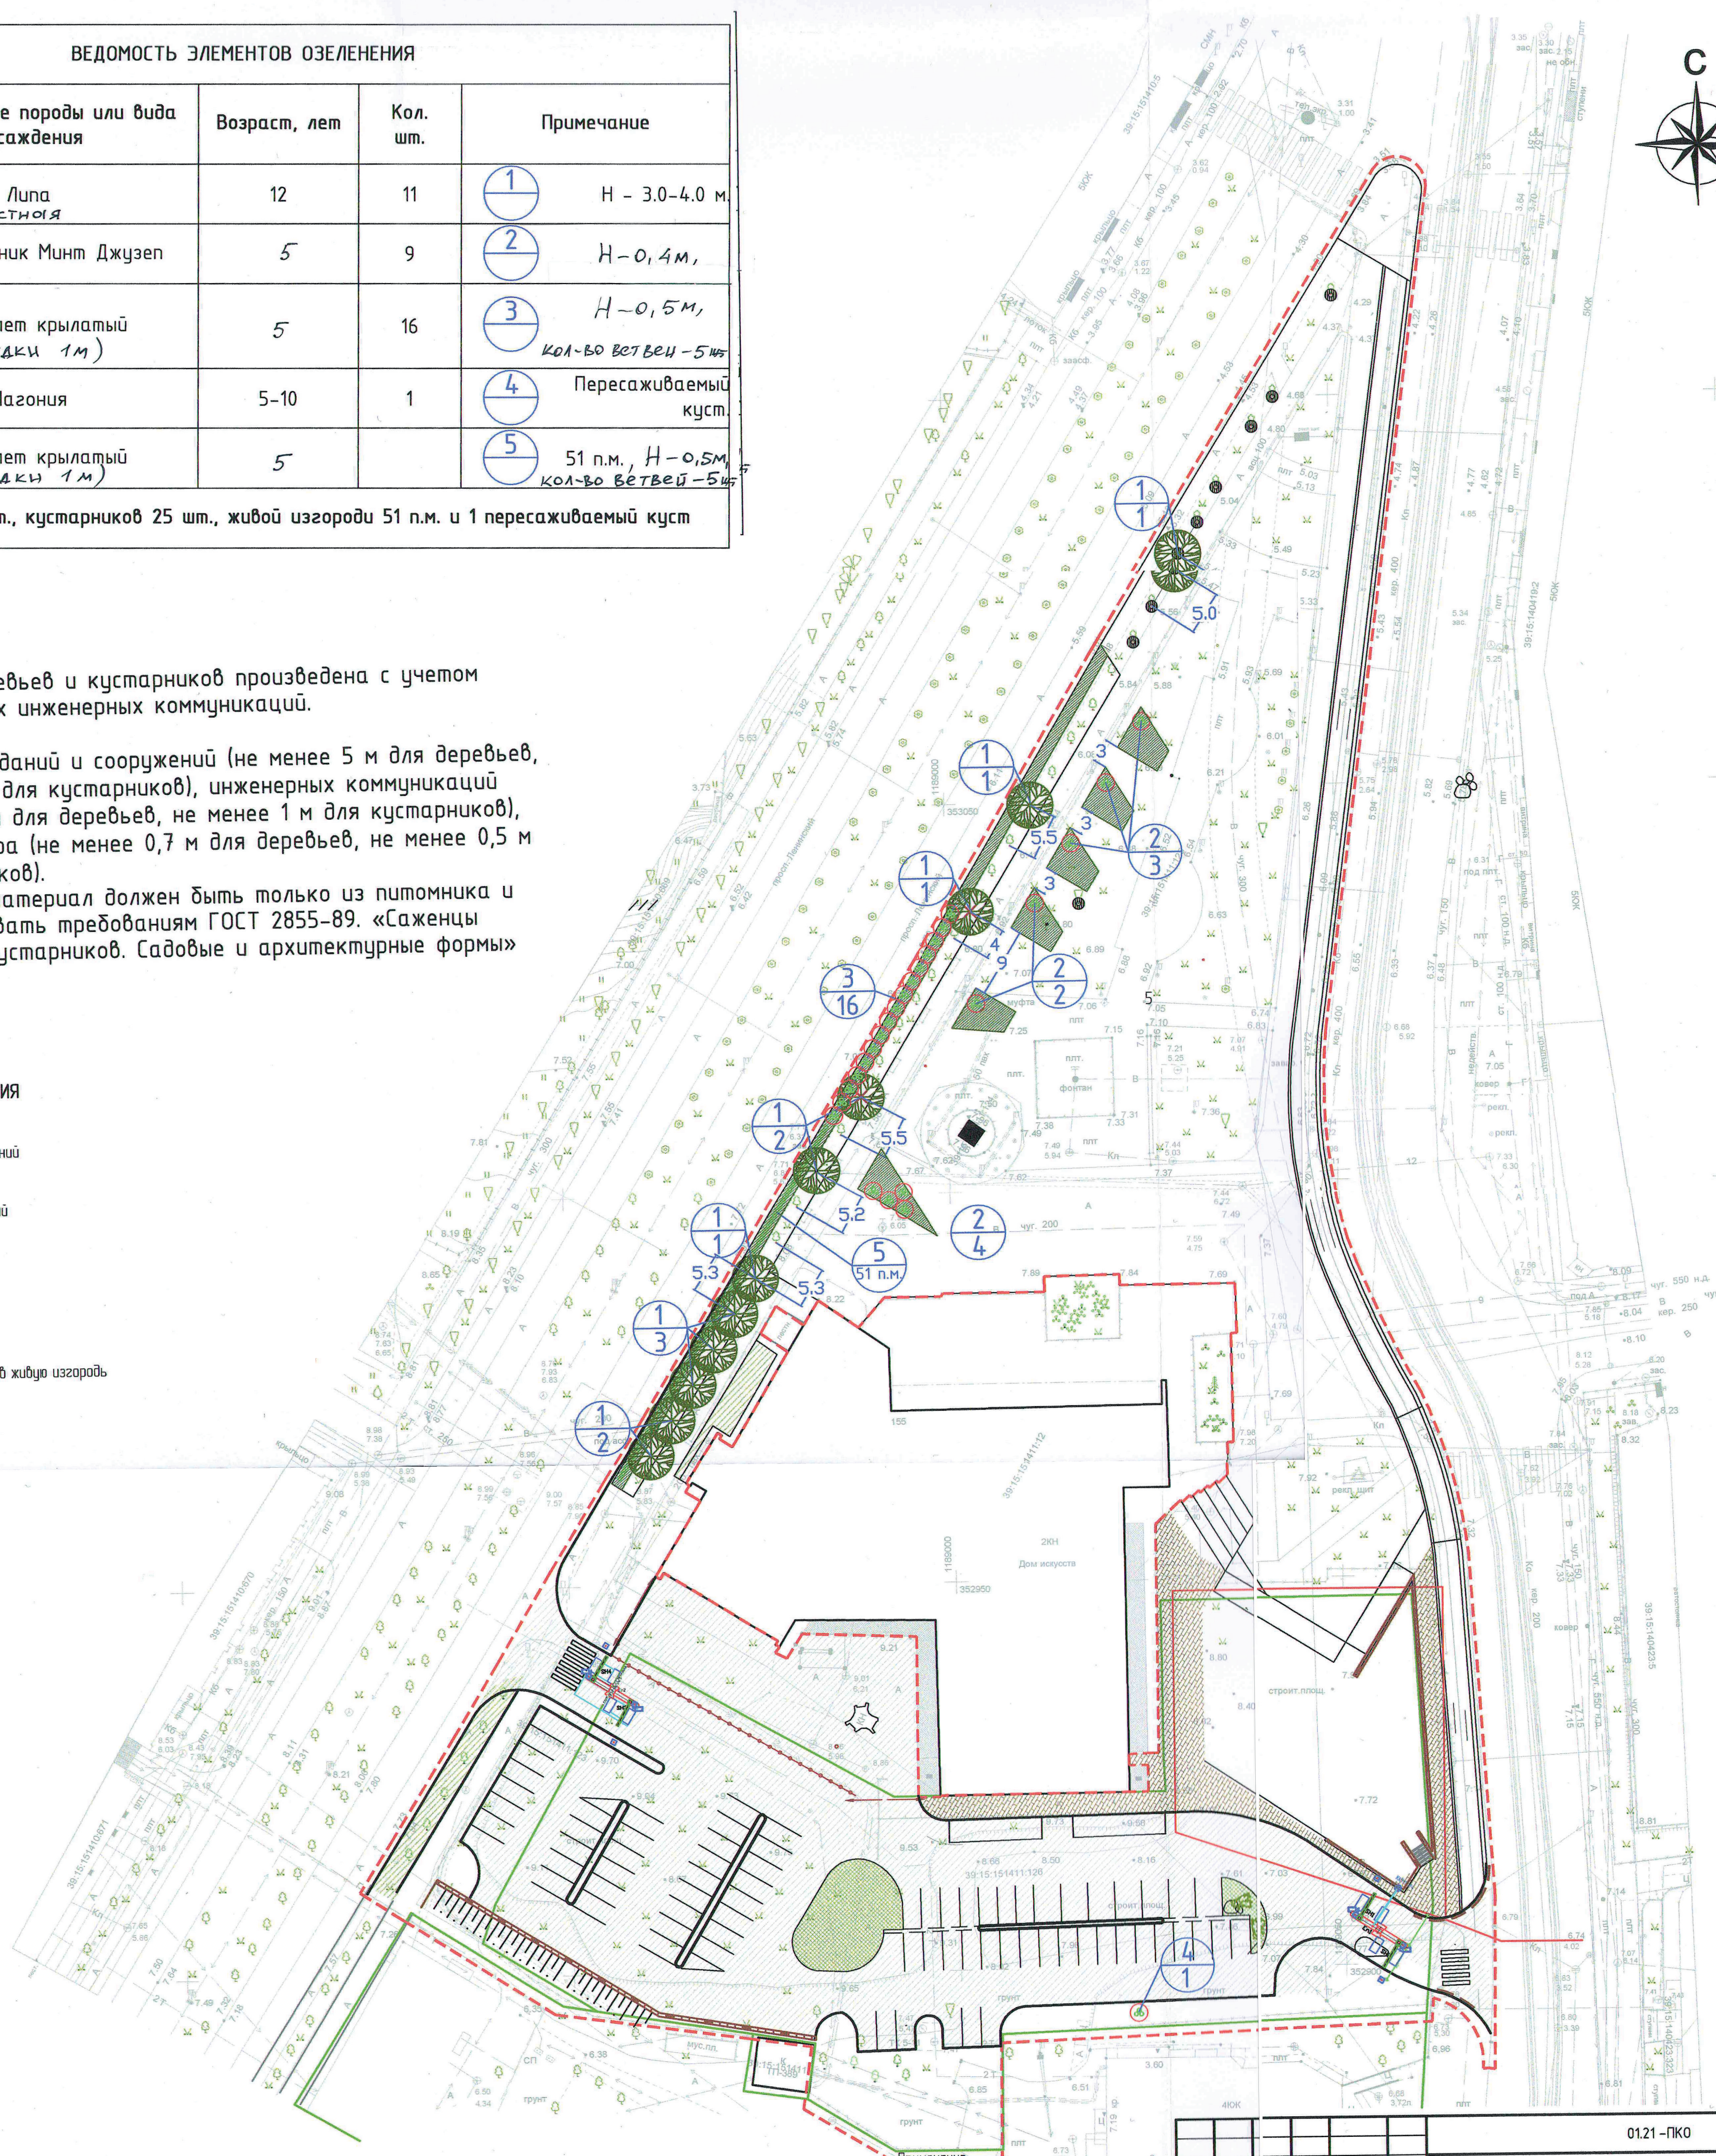

Проверил:
консультант отдела озеленения
21.02.21
Эльза Гомарова Н.В.

01.21 - ПК 0					
Благоустройство территории прилегающей к Дому Искусств в г. Калининграде					
Изм.	Кол. ч.	Лист	№ док.	Подп.	Дата
Разработал		Уланов			
Н.контр.		Фурс			
Гип		Ганифедов			
Проект компенсационного озеленения			Стация	Лист	Листов
Посадочный план			П	3	4
Разбивочный план			ООО "Друзья архитектур"		
М 1:500			Формат А1		

Инв. № подл. Подпись и дата. Взам. инв. №. Согласовано.