


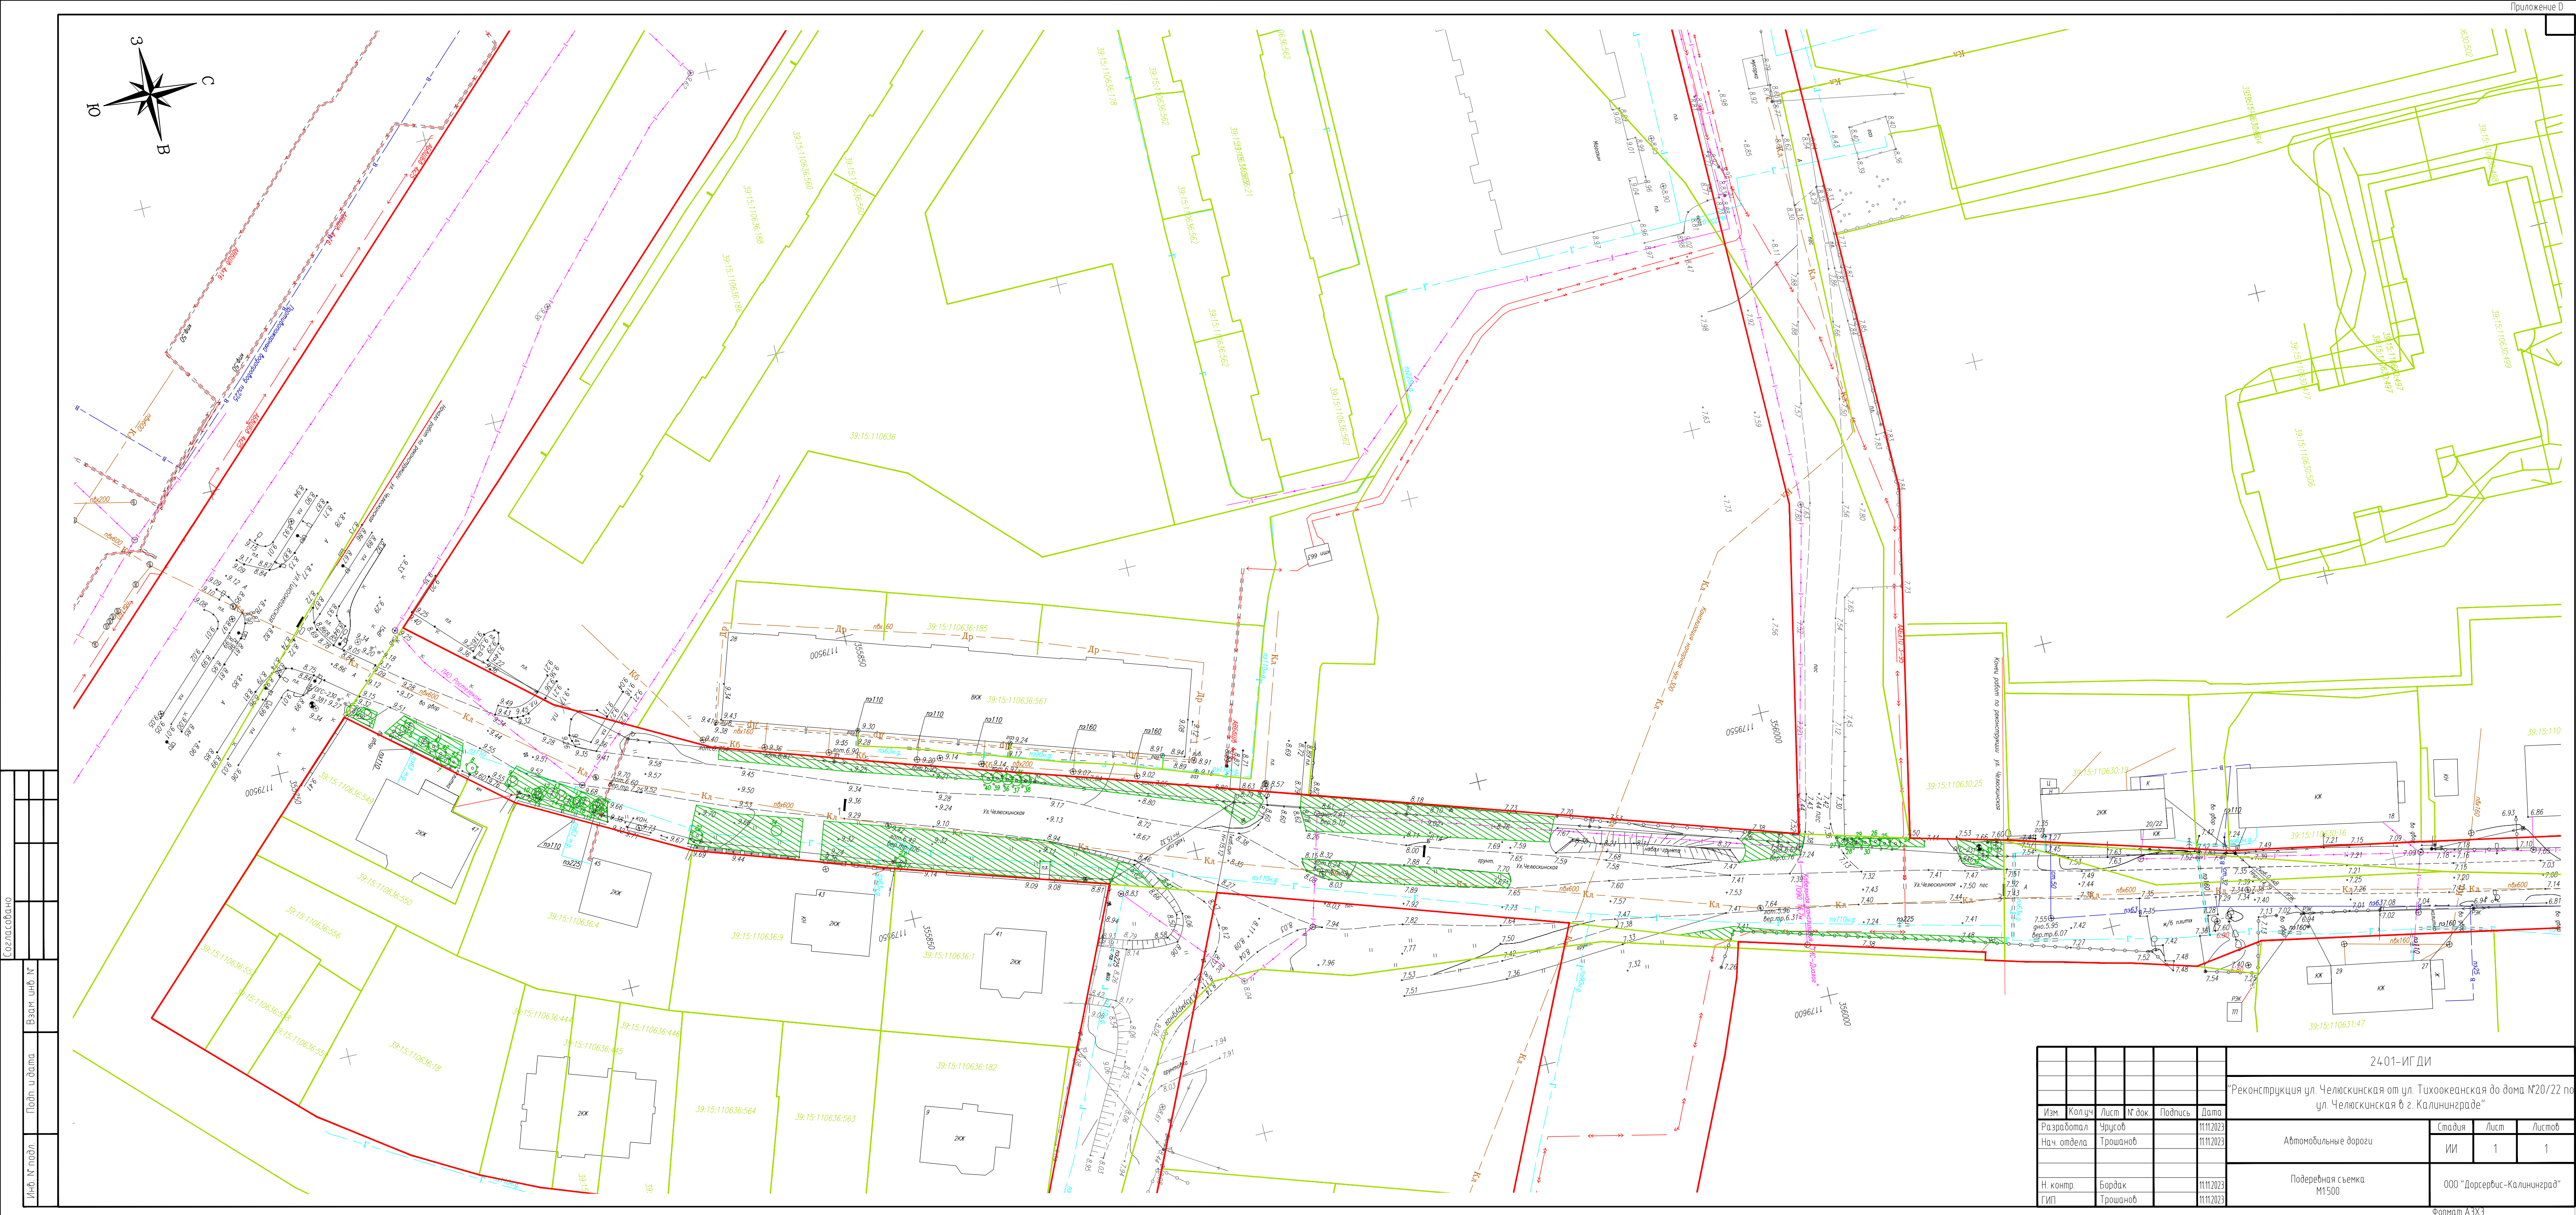

Содержание	Вариант	№
Инв. № подл.	Подп. и дата	Вариант

2401-ИГ ДИ					
"Реконструкция ул. Челюсина от ул. Тихоокеанская до дома №20/22 по ул. Челюсина в г. Калининграде"					
Изм.	Колуч	Лист	№ док.	Подпись	Дата
Разработал	Урусов				11.11.2023
Нач. отдела	Трошанов				11.11.2023
Автомобильные дороги				Стадия	Лист
				ИИ	1
Подеревная съемка М1500				Листов	1
Н. контр.	Бордак				11.11.2023
ГИП	Трошанов				11.11.2023
				ООО "Дорсервис-Калининград"	