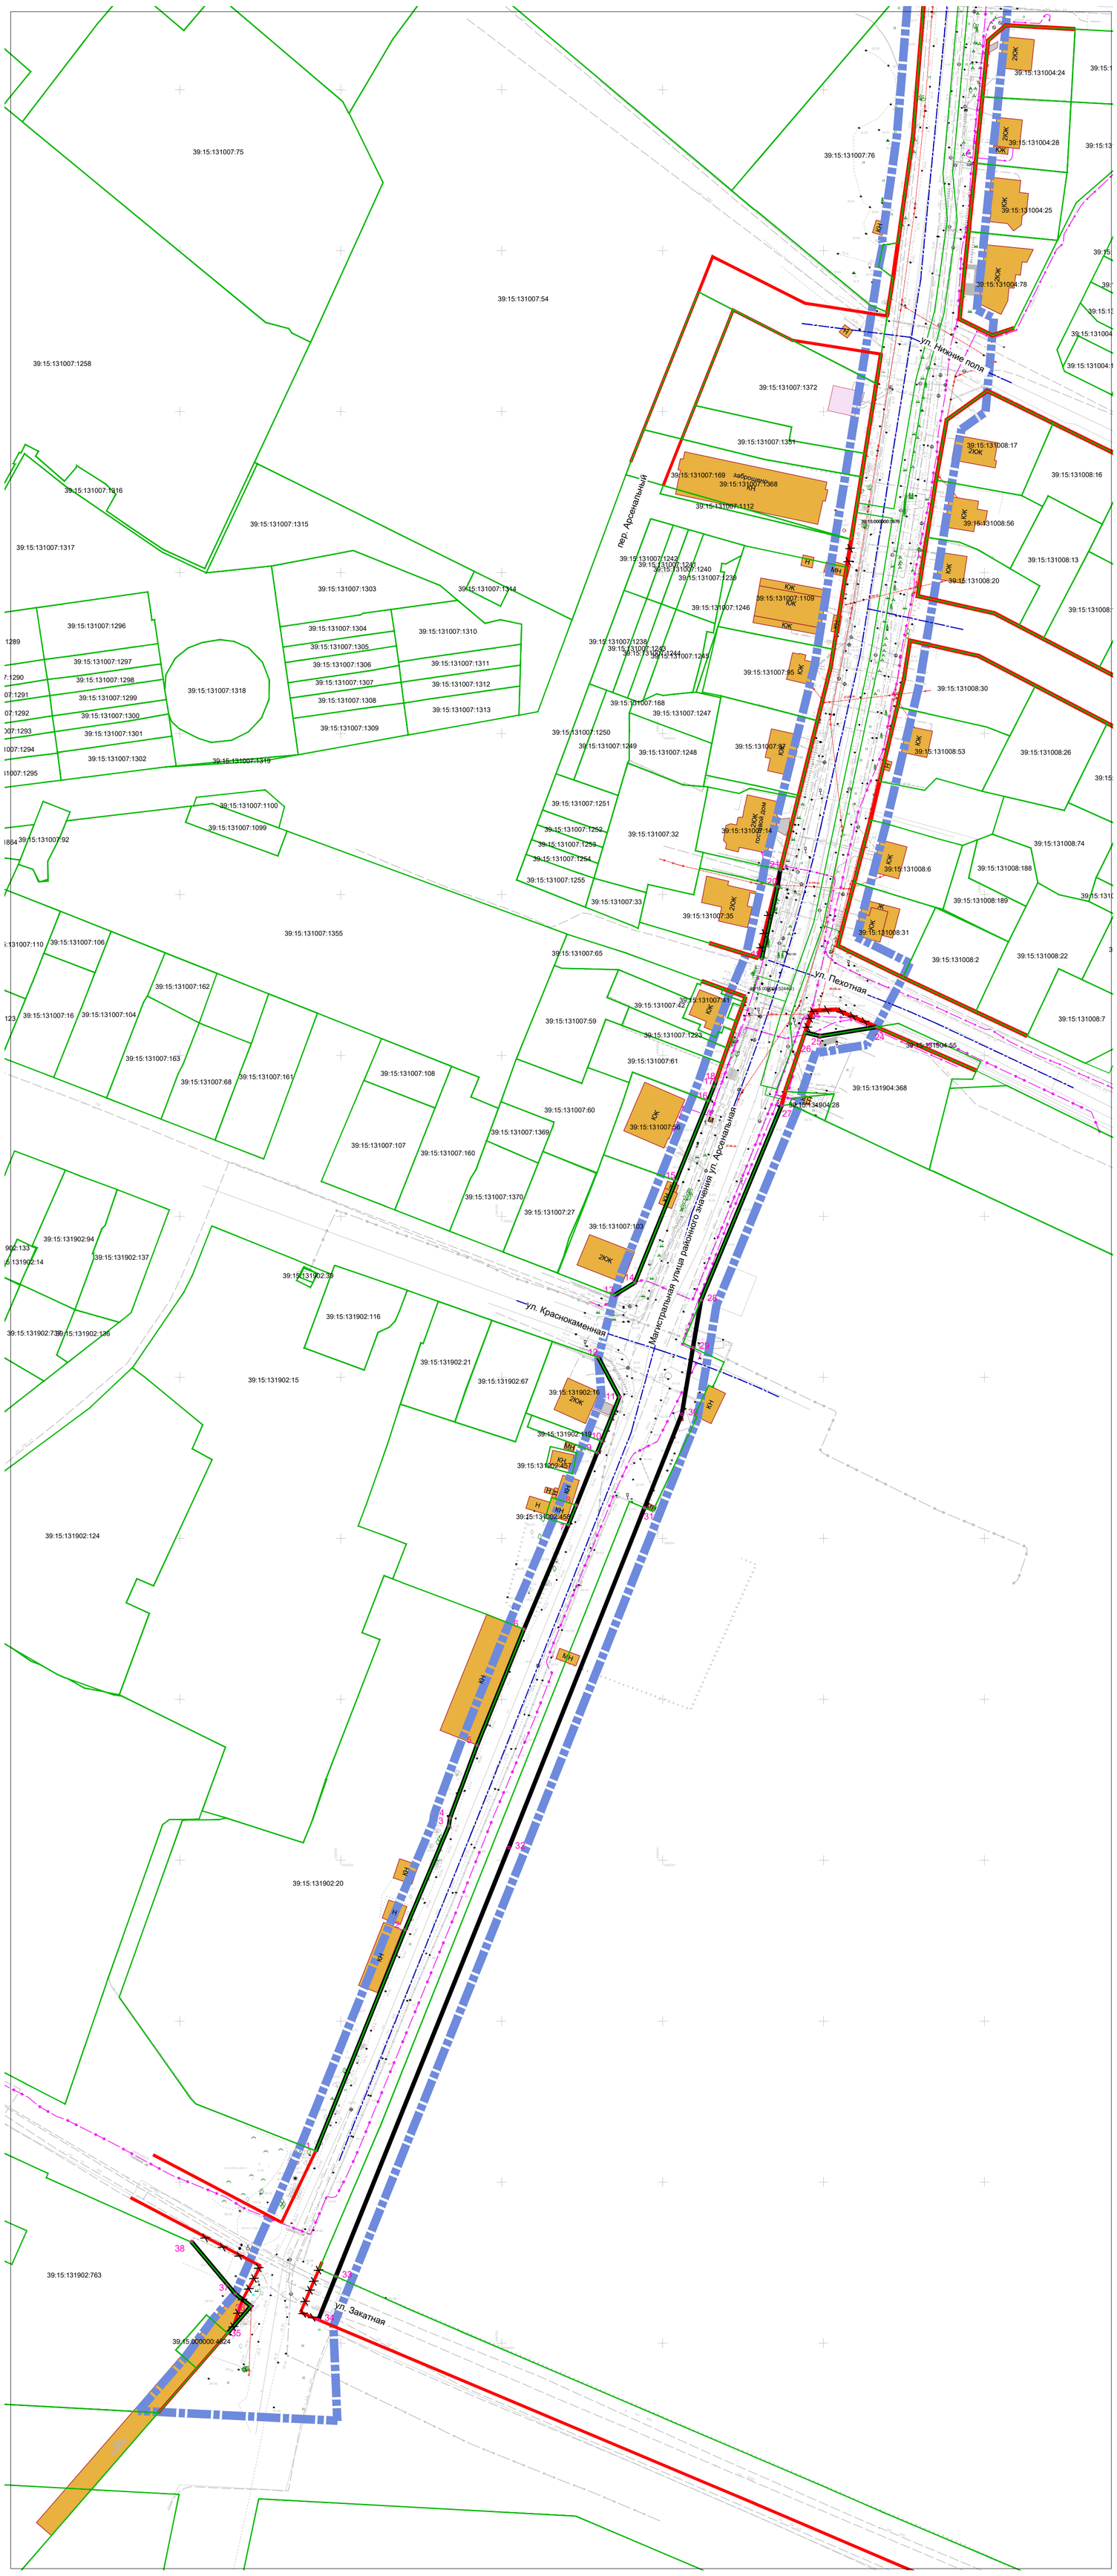

Условные обозначения

- Границы территории, в отношении которой осуществляется подготовка проекта планировки
- Устанавливаемые красные линии
- Номера характерных точек красных линий, в том числе начала и окончания красных линий, точек изменения описания красных линий
- Существующие (ранее установленные) красные линии (УДС)
- Красные линии отменяемые
- Границы существующих земельных участков, учтенных в Едином государственном реестре недвижимости

Примечание:
Перечень координат характерных точек устанавливаемых красных линий приведены в Приложение 1 к Чертежу красных линий

Схема раскладки листов

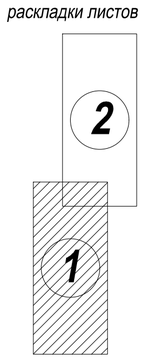

Система координат - МСК-39.
Система высот - балтийская 1977 г.

Согласовано

Взам. инв. №

Подпись и дата

Инв. № подл.

Изм.	Кол.уч.	Лист	№ док	Подп.	Дата
Директор		Кабаев Д.С.			
ГАП		Черненко П.В.			

Заказчик:

Шифр _____-ПП

Проект планировки территории с проектом межевания в его составе, предусматривающий размещение линейного объекта местного значения "Реконструкция ул. Арсенальной на участке от ул. 4-й Б. Окружной до ул. Закатной" в г. Калининграде

Основная часть проекта планировки территории
Графическая часть

Стадия	Лист	Листов
ПП	1(1)	

Чертеж красных линий. М 1:1000

ООО "Центр инженерных изысканий"