



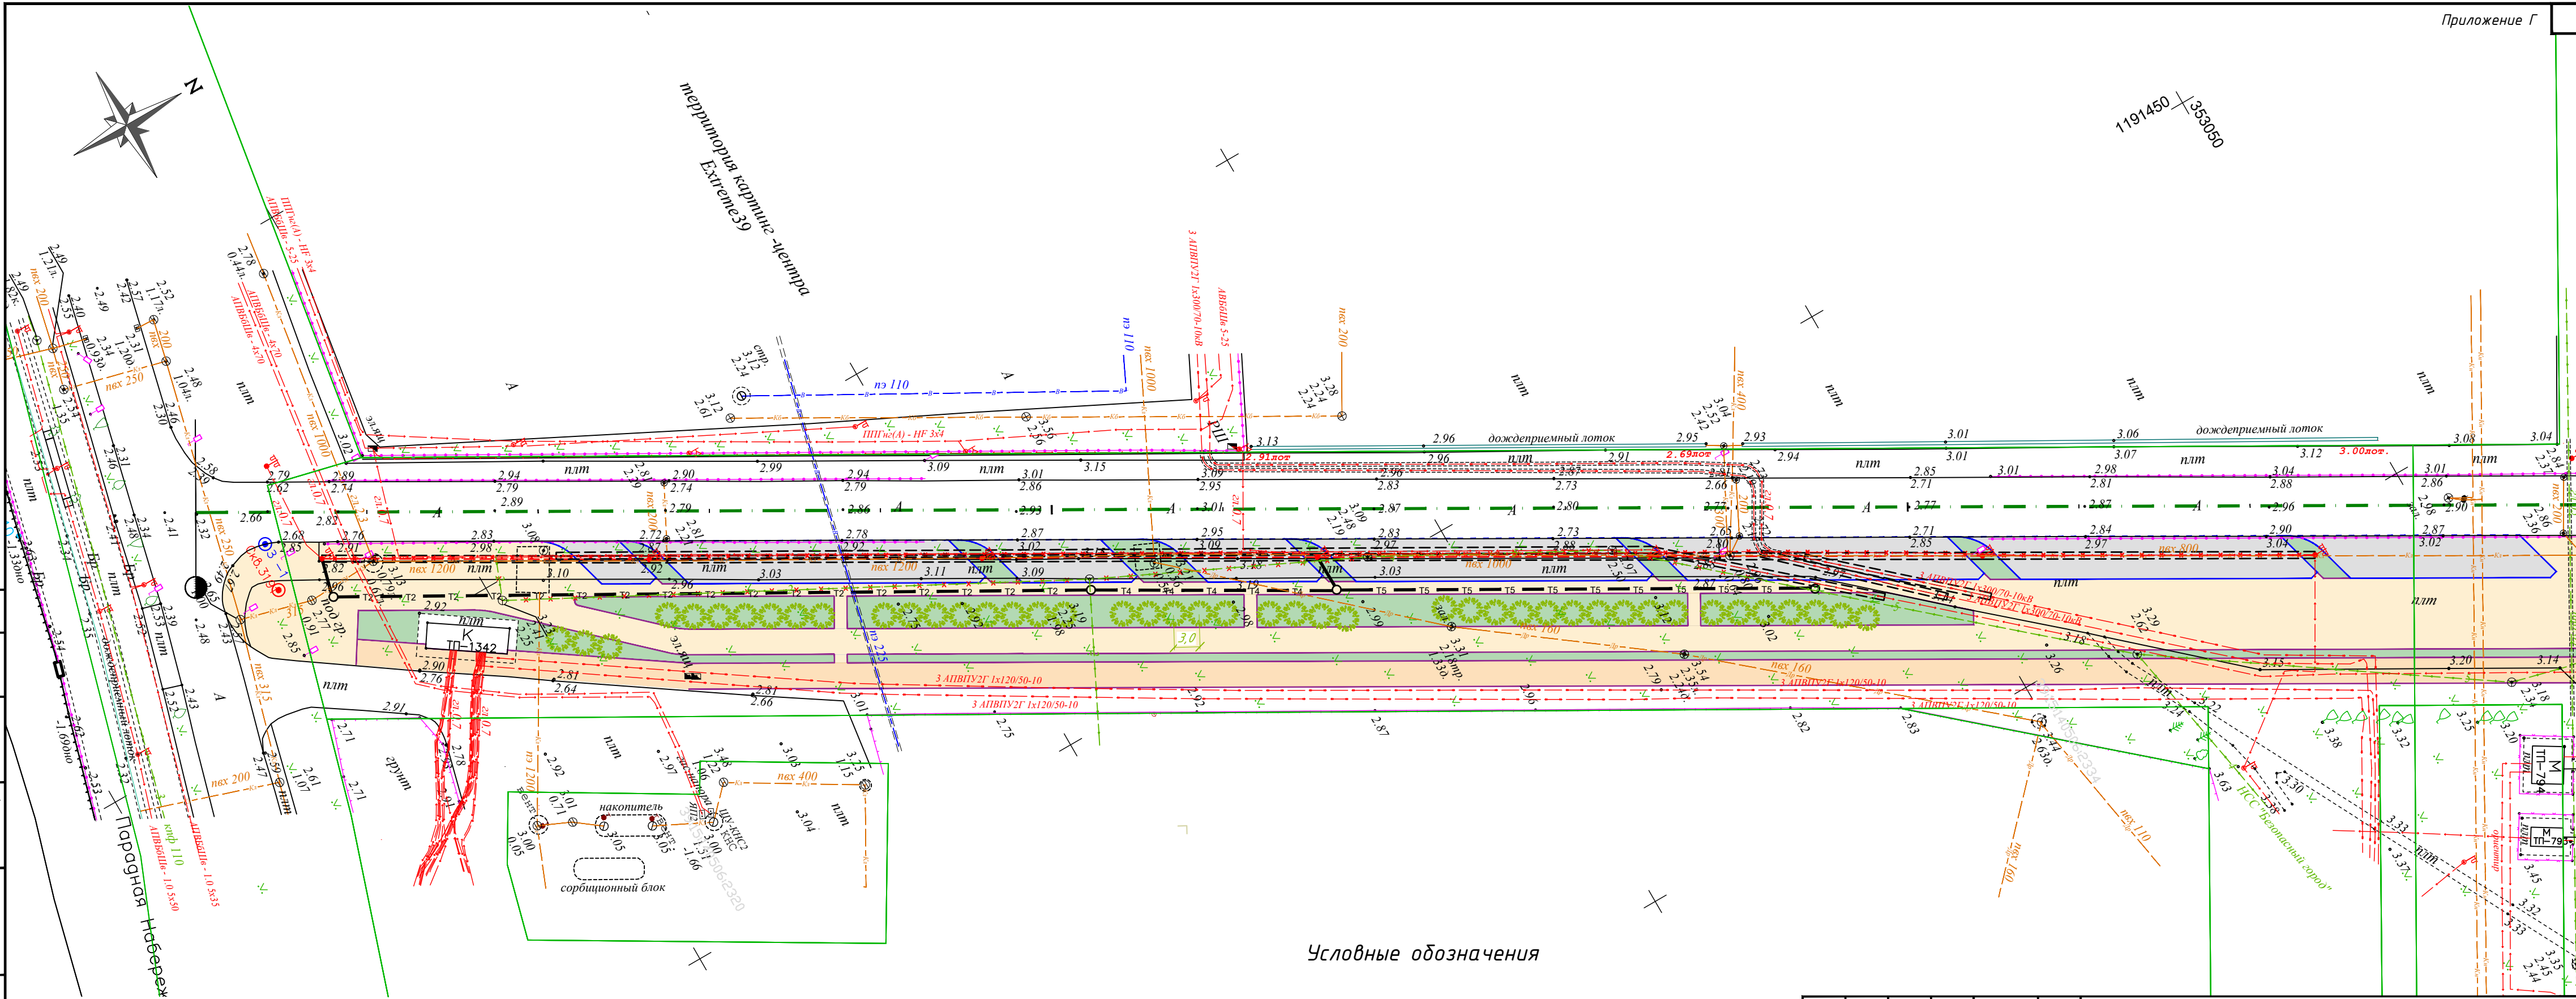


1191450 / 353050

территория картинг-центра
Extreme39

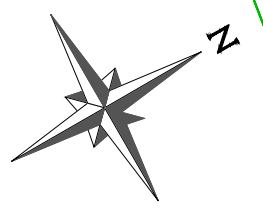


Условные обозначения

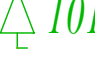-  - Клен остролистный Глобозум (66 шт.)
-  - Туя западная Янтарь (38 шт.)
-  - деревья в соответствии с перечетной ведомостью, подлежащие сохранению (1 шт.)




Согласовано	Гл. спец.
Инв. № подл.	Взам. инв. №
Подпись и дата	

033530000221000894-КО					
Строительство участка бульвара Солнечного и внутриквартального проезда от набережной Парадной до бульвара Солнечного с устройством парковки в г. Калининграде					
Изм.	Кол.уч.	Лист	№ док.	Подпись	Дата
Разраб.		Райзер			05.22
Проверил		Иванов			05.22
ГИП		Мухин			05.22
Н.Контр.		Глазырин			05.22
Проект компенсационного озеленения					Стадия
План компенсационного озеленения, совмещенный с разбивочным чертежом М 1:500					Лист
					Листов
					П
					1
					2

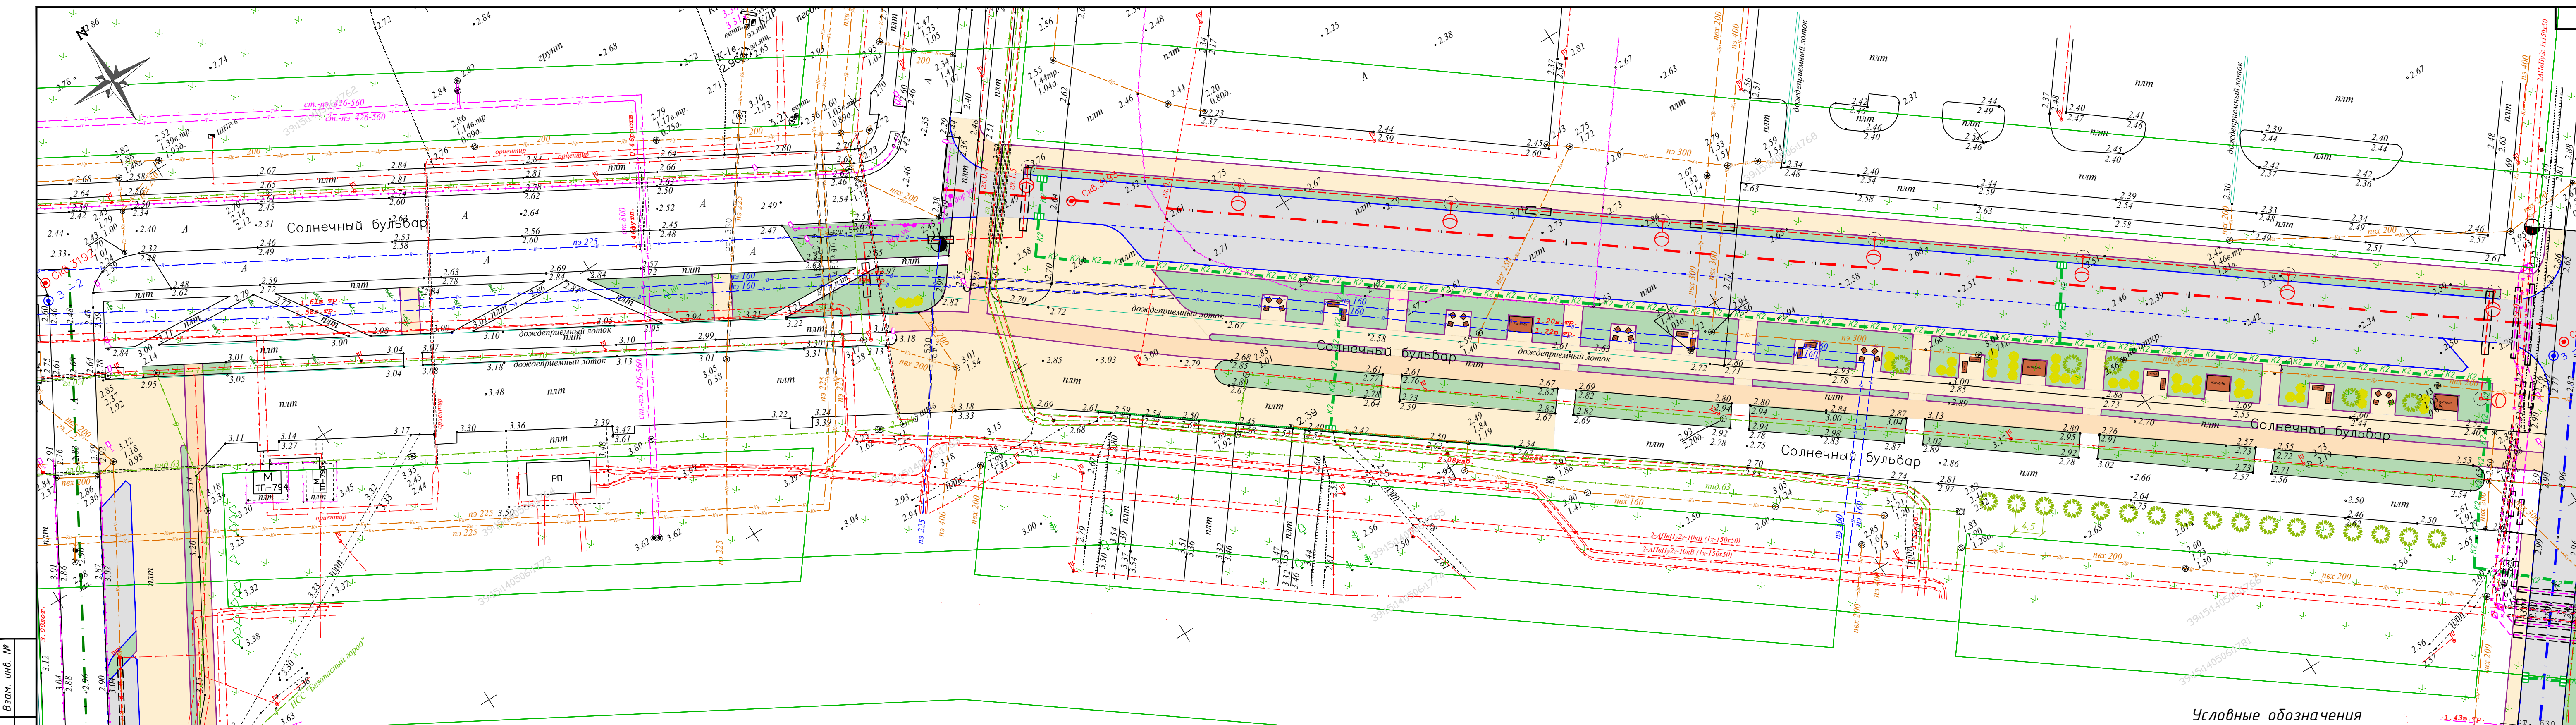



Условные обозначения

-  - Клен остролистный Глобзум (66 шт.)
-  - Туя западная Янтарь (38 шт.)
-  101 - деревья в соответствии с перечетной ведомостью, подлежащие сохранению (1 шт.)

Ивл. № подл. | Подпись и дата | Взам. инв. №

Изм.	Кол.уч.	Лист	№ док.	Подпись	Дата

0335300000221000894-КО