



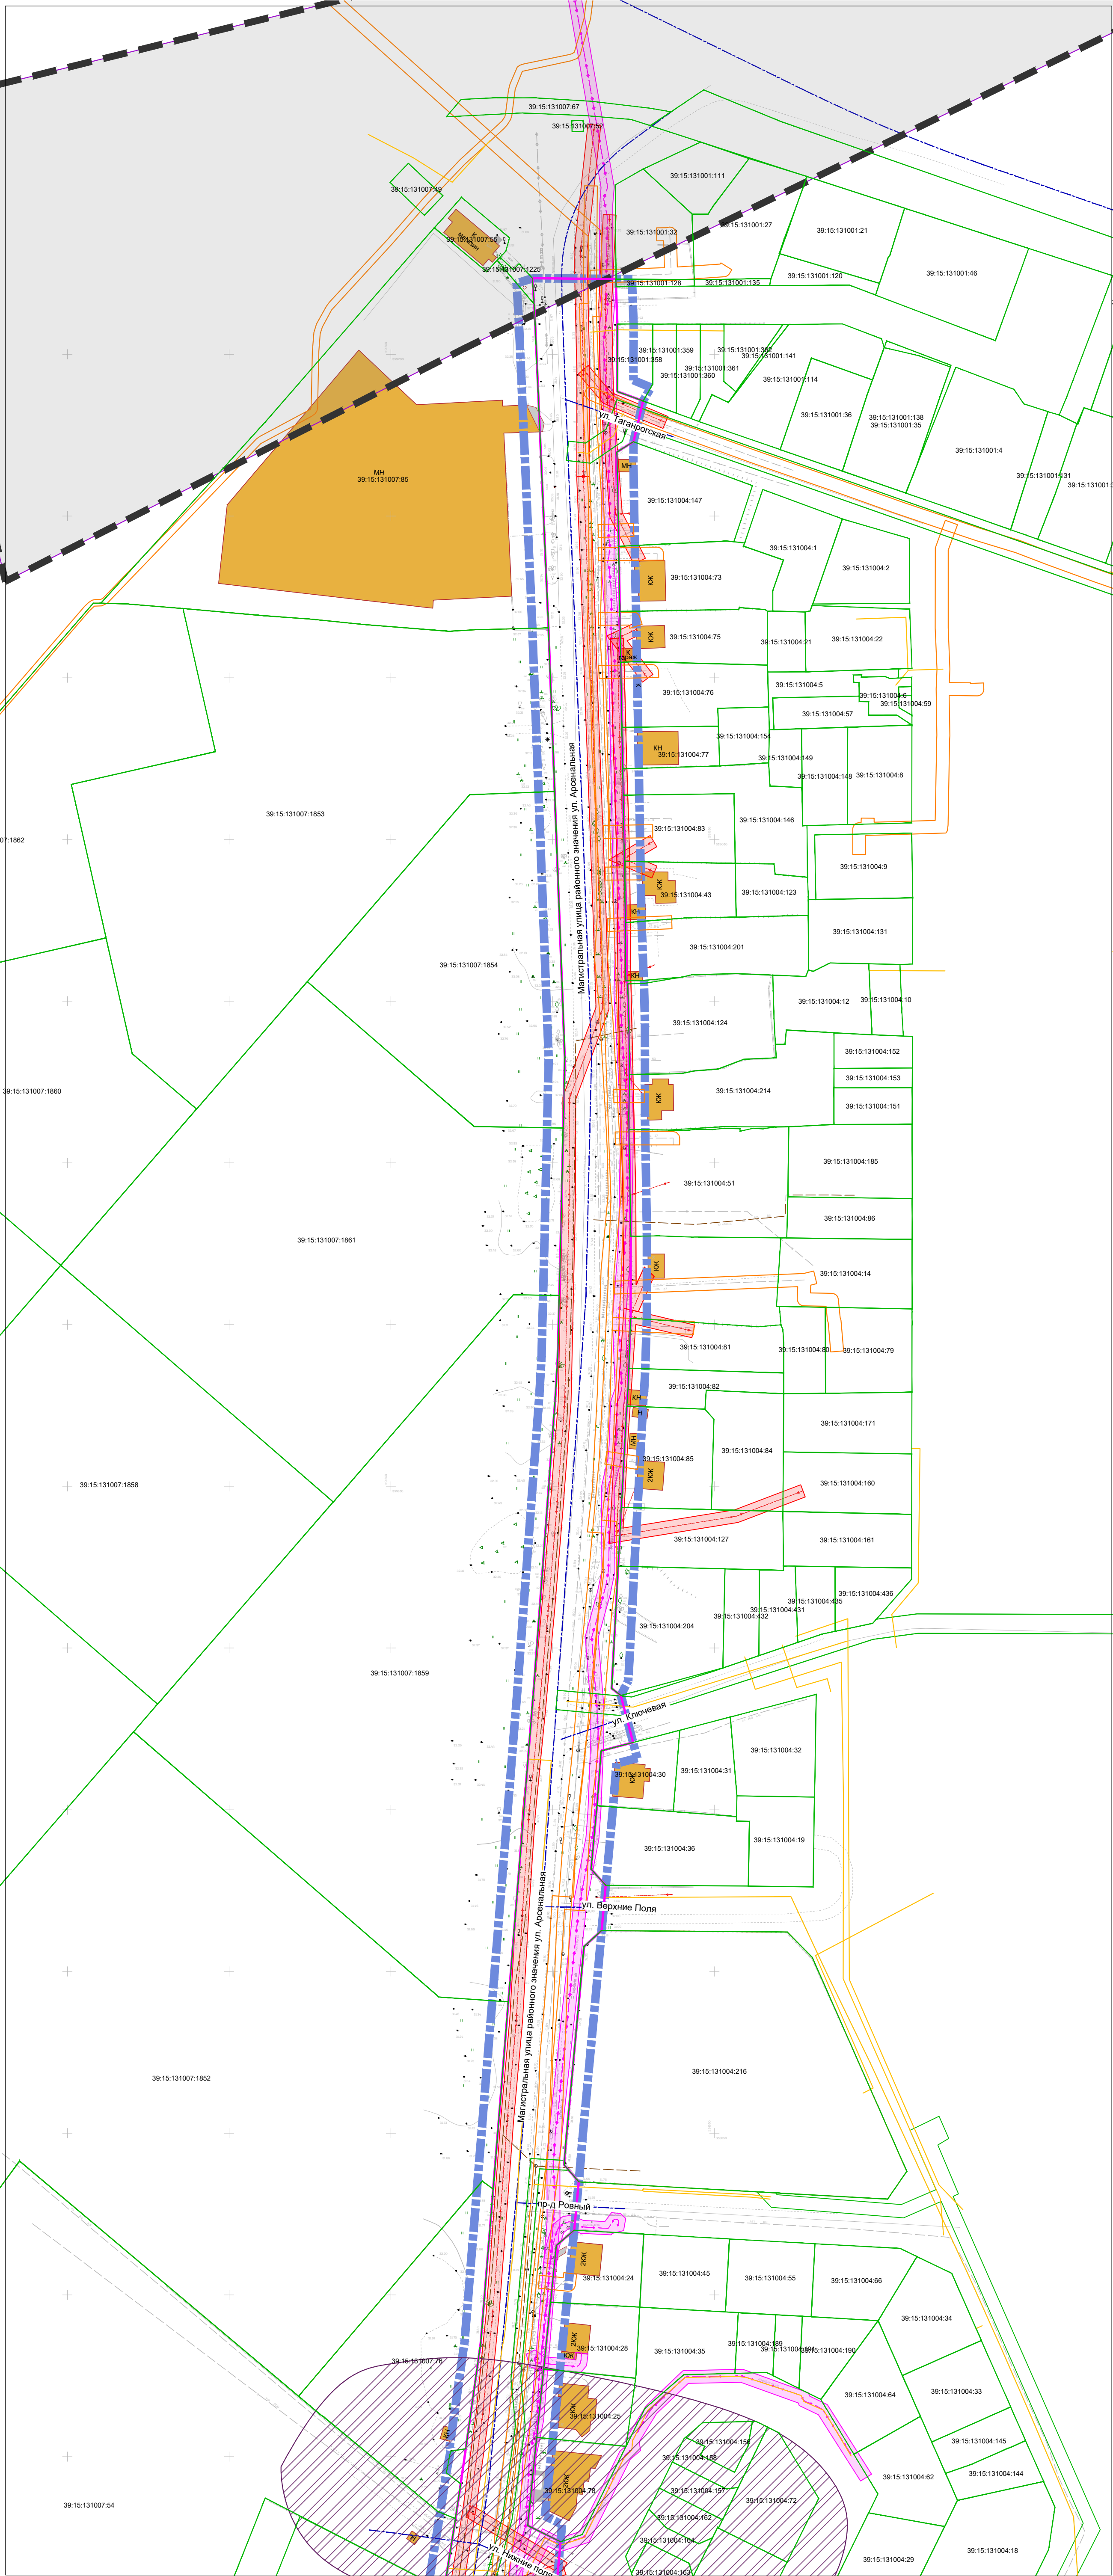

- Условные обозначения
- Границы территории, в отношении которой осуществляется подготовка проекта планировки
- Границы зон планируемого размещения линейных объектов
- Границы существующих земельных участков, учтенных в Едином государственном реестре недвижимости
- Границы зон с особыми условиями использования территорий
- Охранные зоны существующих инженерных сетей и сооружений, учтенные в ЕГРН
- Санитарный разрыв железной дороги
- Охранный зона ВЛ низкого напряжения
- Охранный зона сети связи
- Санитарно-защитная зона

Примечание:

- Границы зон планируемого размещения линейного объекта полностью расположены в Зоне санитарной охраны источников водоснабжения III пояса.
- Границы зон планируемого размещения линейных объектов, подлежащих реконструкции в связи с изменением их местоположения - отсутствуют.
- Границы особо охраняемых природных территорий, границы лесничеств - отсутствуют.
- Вся территория в границах проекта планировки находится в третьем поясе санитарной охраны источника водоснабжения.

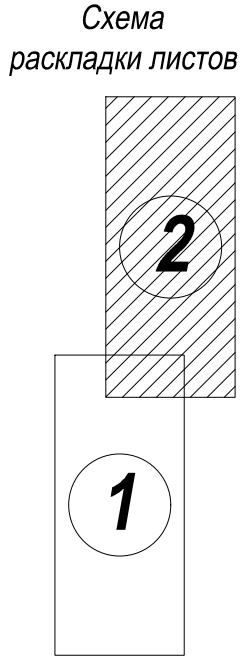

					Заказчик:		Шифр	_____-ПП
					Проект планировки территории с проектом межевания в его составе, предусматривающий размещение линейного объекта местного значения "Реконструкция ул. Арсенальной на участке от ул. 4-й Б. Окружной до ул. Закадной" в г. Калининграде			
Изм.	Кол.уч.	Лист № док.	Подп.	Дата	Материалы по обоснованию проекта планировки территории Графическая часть			
Директор	Кабаев Д.С.							
ГАП	Черныш П.В.				Стадия			
					Лист			
					Листов			
					ПП	7(2)		
					ООО "Центр инженерных изысканий"			
					М 1:1000			

Система координат - МСК-39.
Система высот - балтийская 1977г.