



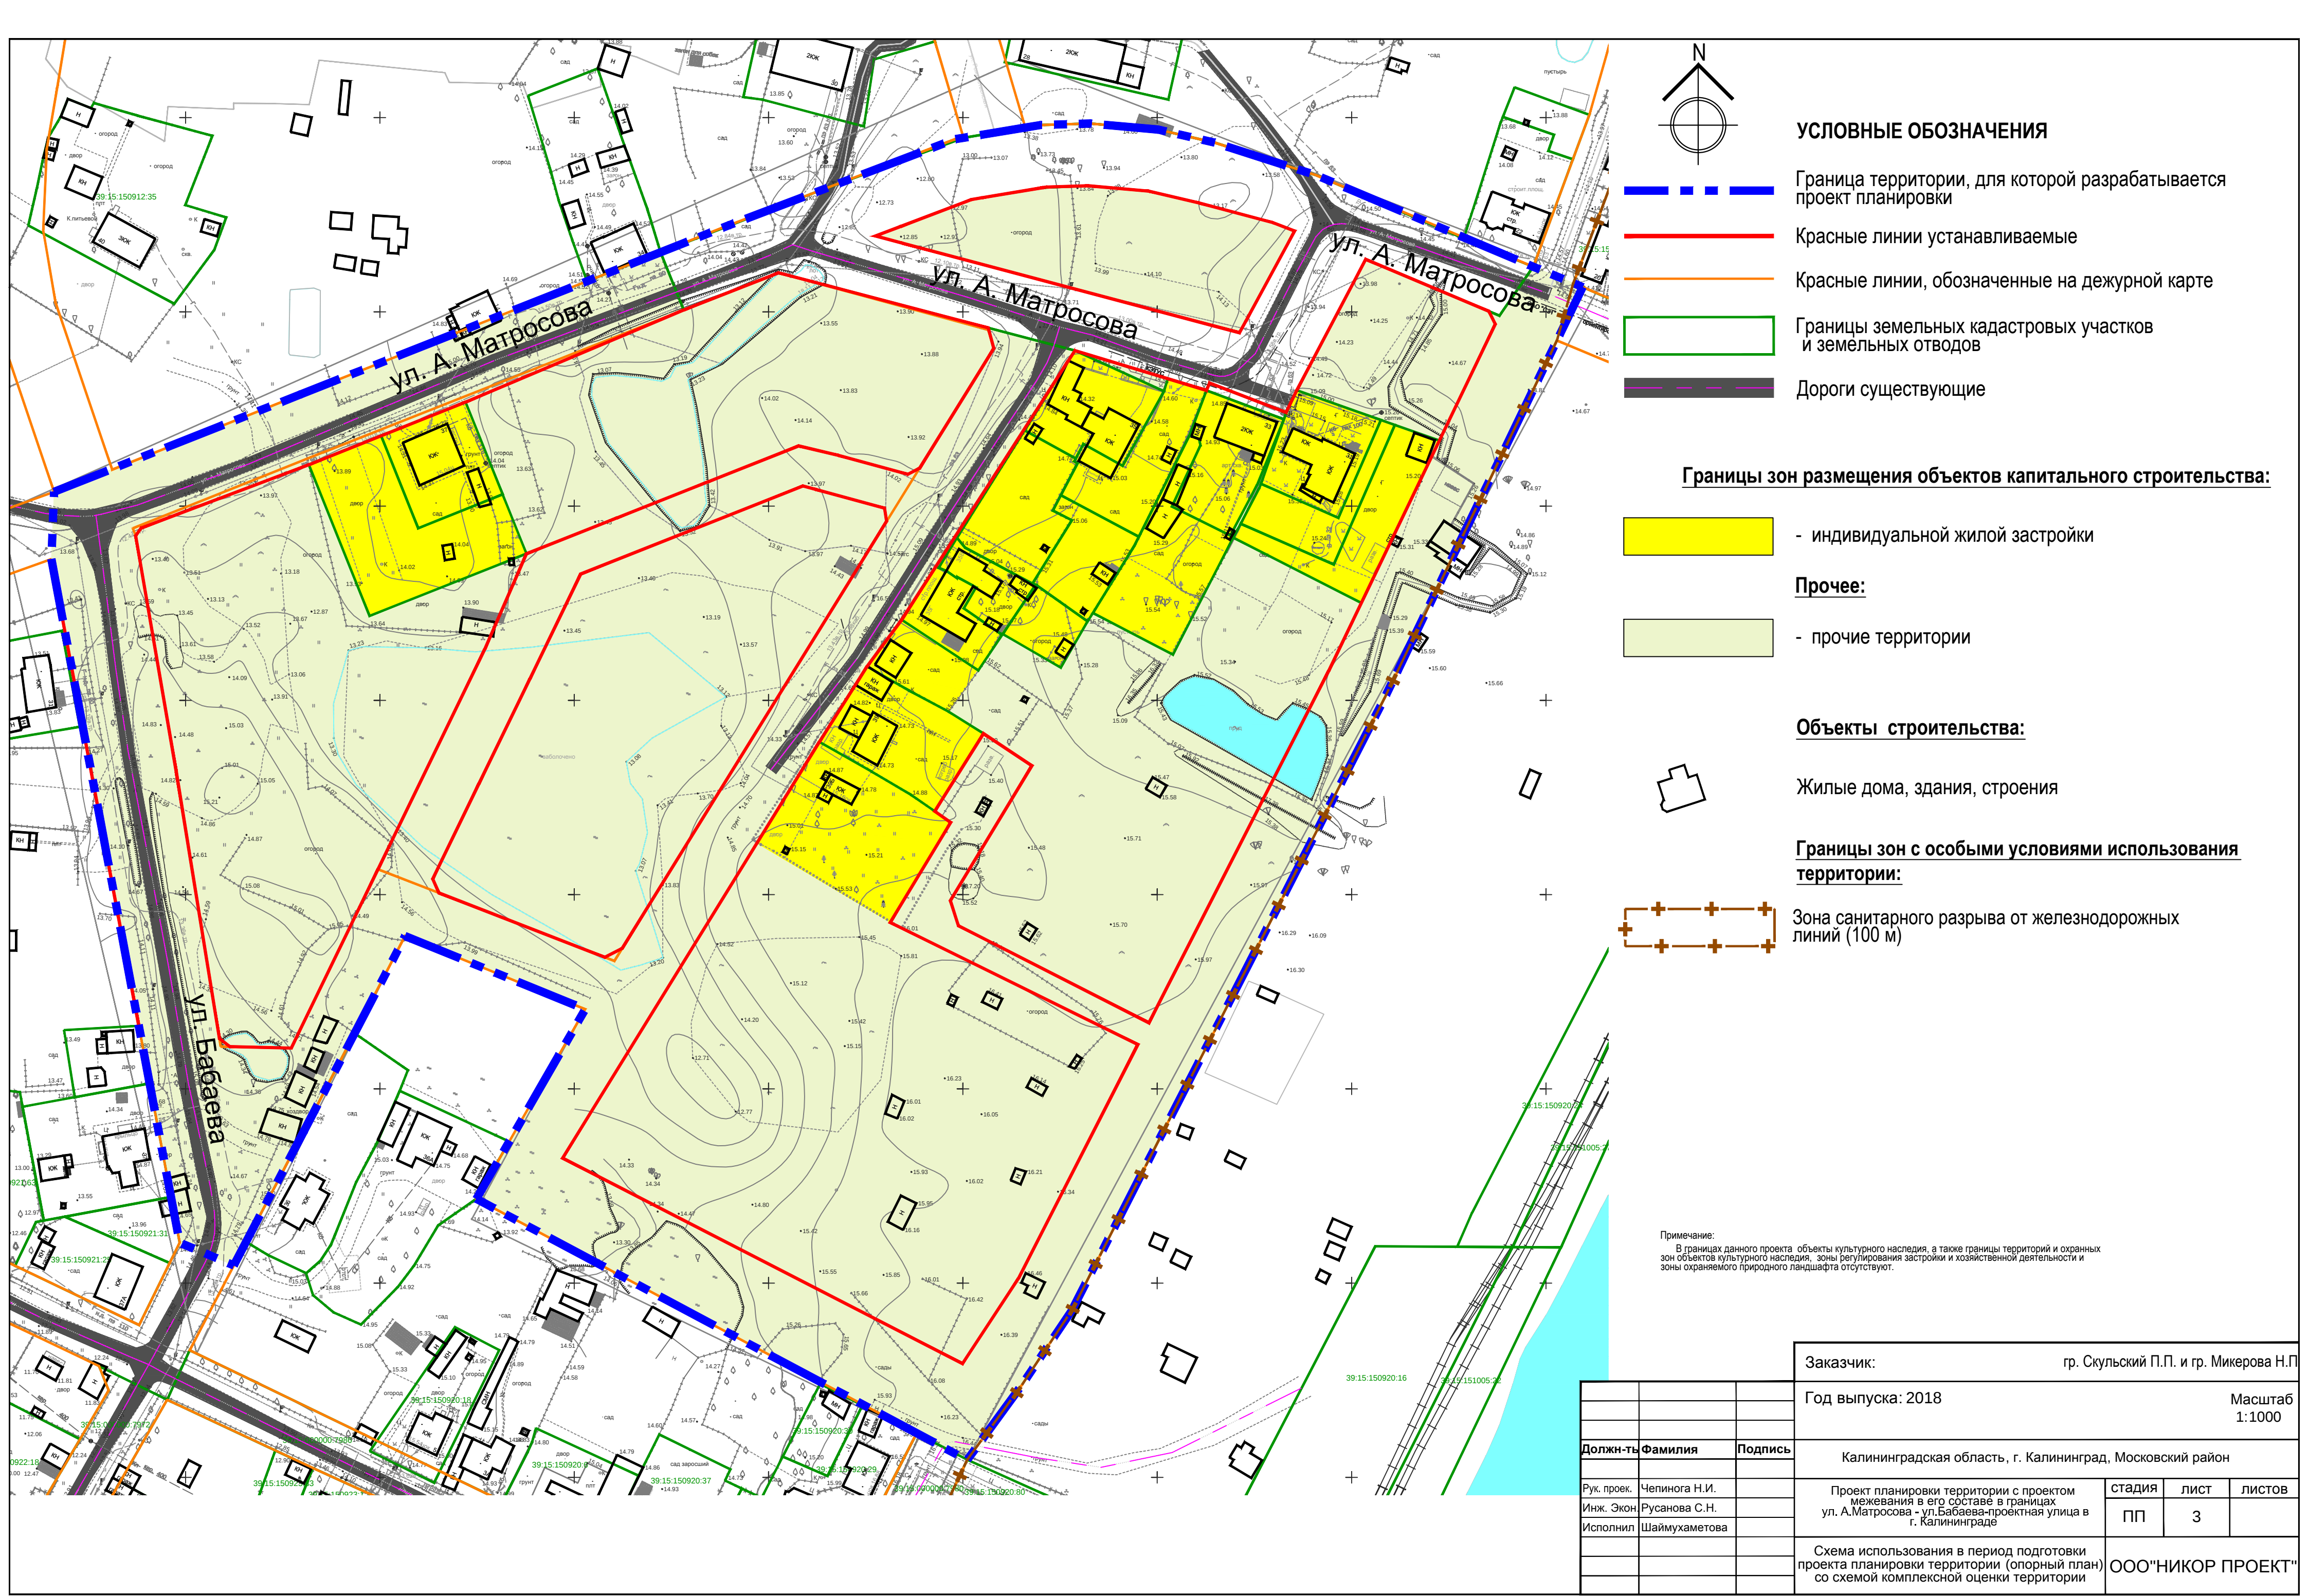

УСЛОВНЫЕ ОБОЗНАЧЕНИЯ

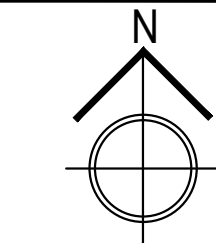

- Граница территории, для которой разрабатывается проект планировки
- Красные линии устанавливаемые
- Красные линии, обозначенные на дежурной карте
- Границы земельных кадастровых участков и земельных отводов
- Дороги существующие

Границы зон размещения объектов капитального строительства:


- индивидуальной жилой застройки
- Прочее:
- прочие территории

Объекты строительства:



Жилые дома, здания, строения

Границы зон с особыми условиями использования территории:

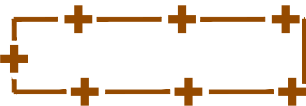

Зона санитарного разрыва от железнодорожных линий (100 м)

Примечание:
В границах данного проекта объекты культурного наследия, а также границы территорий и охранных зон объектов культурного наследия, зоны регулирования застройки и хозяйственной деятельности и зоны охраняемого природного ландшафта отсутствуют.

			Заказчик: гр. Скульский П.П. и гр. Микерова Н.П.				
			Год выпуска: 2018			Масштаб 1:1000	
Должн-ть	Фамилия	Подпись	Калининградская область, г. Калининград, Московский район				
Рук. проек.	Чепинога Н.И.		Проект планировки территории с проектом межевания в его составе в границах ул. А.Матросова - ул.Бабаева-проектная улица в г. Калининграде		стадия	лист	листов
Инж. Экон.	Русанова С.Н.				ПП	3	
Исполнил	Шаймухаметова						
			Схема использования в период подготовки проекта планировки территории (опорный план) со схемой комплексной оценки территории		ООО"НИКОР ПРОЕКТ"		