


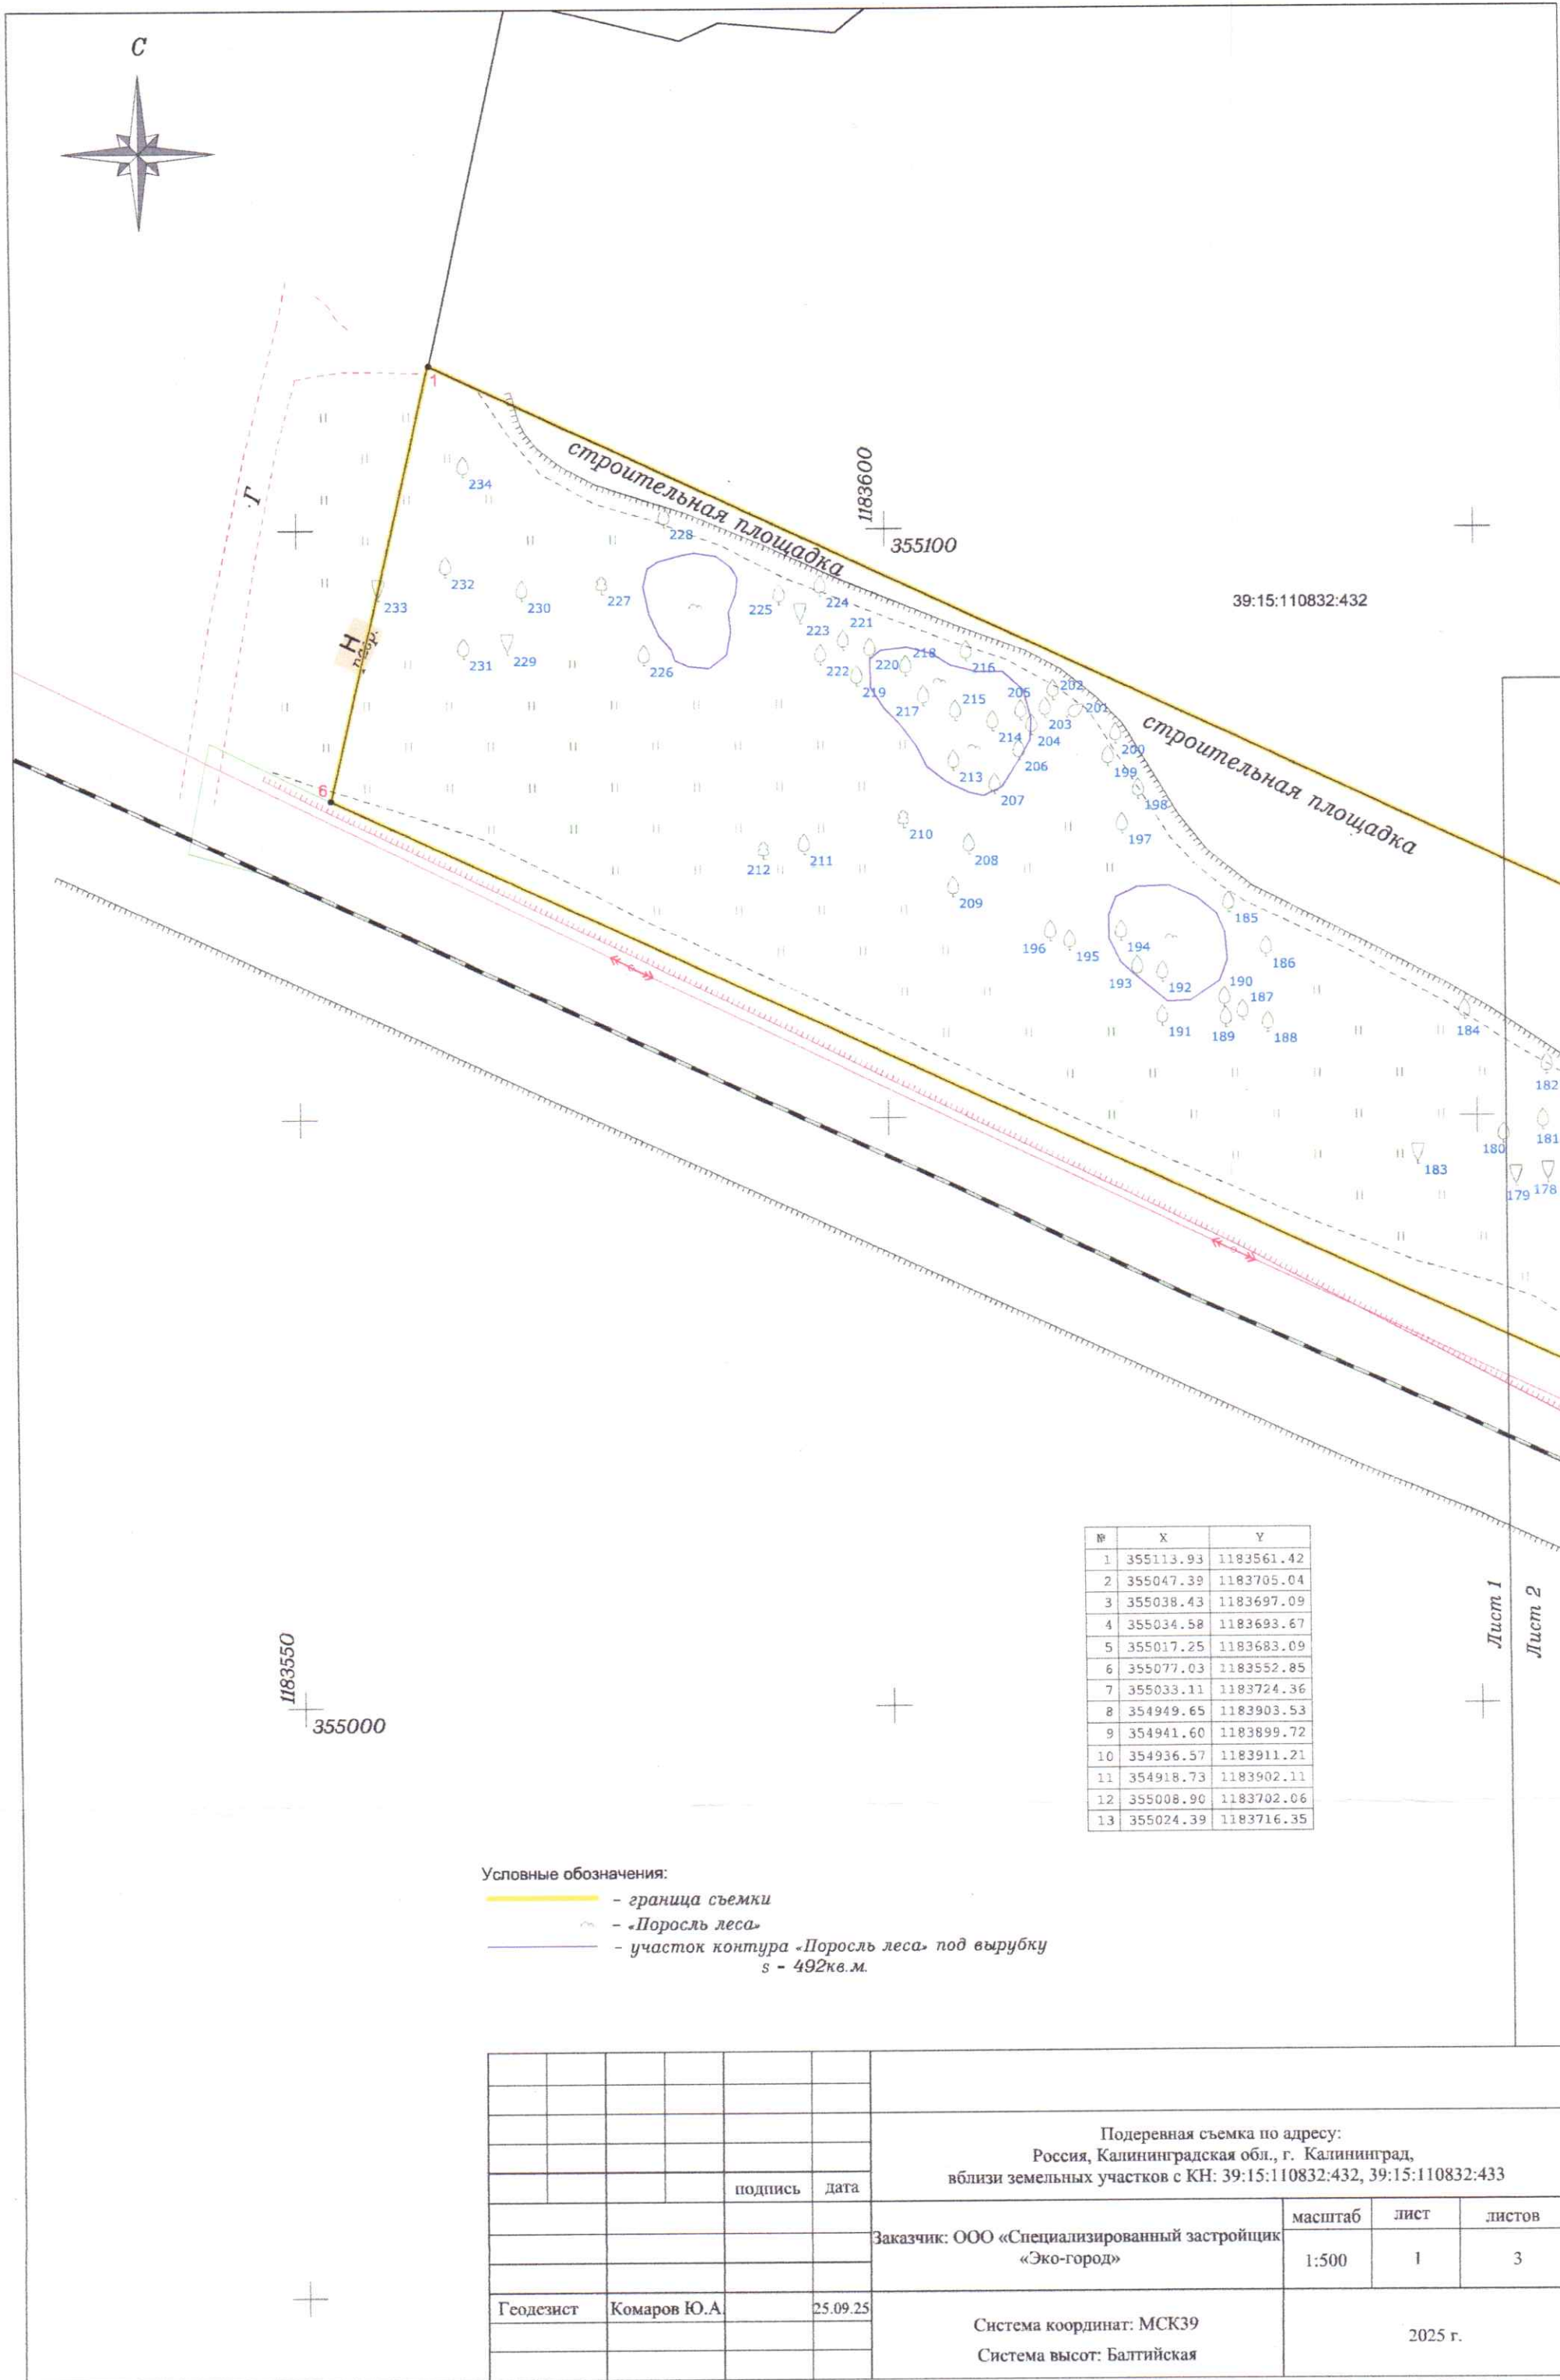


№	X	Y
1	355113.93	1183561.42
2	355047.39	1183705.04
3	355038.43	1183697.09
4	355034.58	1183693.67
5	355017.25	1183683.09
6	355077.03	1183552.85
7	355033.11	1183724.36
8	354949.65	1183903.53
9	354941.60	1183899.72
10	354936.57	1183911.21
11	354918.73	1183902.11
12	355008.90	1183702.06
13	355024.39	1183716.35

Условные обозначения:

- граница съемки
 - «Поросль леса»
 - участок контура «Поросль леса» под вырубку
- S = 492 кв.м.

						Подеревная съемка по адресу: Россия, Калининградская обл., г. Калининград, вблизи земельных участков с КН: 39:15:110832:432, 39:15:110832:433			
				подпись	дата				
						Заказчик: ООО «Специализированный застройщик «Эко-город»	масштаб	лист	листов
							1:500	1	3
Геодезист	Комаров Ю.А.			25.09.25		Система координат: МСК39 Система высот: Балтийская	2025 г.		

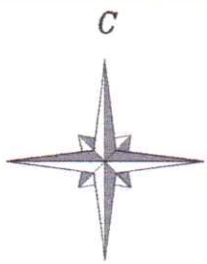

39:15:110832:432

39:15:110832:422

39:15:110832:422

1183750

355050

39:15:110832:433

строительная площадка

строительная площадка

руч. Менделеевский

Нл

Нл

Лист 1

Лист 2

1183700

354950

№	X	Y
1	355113.93	1183561.42
2	355047.39	1183705.04
3	355038.43	1183697.09
4	355034.58	1183693.67
5	355017.25	1183683.09
6	355077.03	1183552.85
7	355033.11	1183724.36
8	354949.65	1183903.53
9	354941.60	1183899.72
10	354936.57	1183911.21
11	354918.73	1183902.11
12	355008.90	1183702.06
13	355024.39	1183716.35

Условные обозначения:

— граница съемки

						Подеревная съемка по адресу: Россия, Калининградская обл., г. Калининград, вблизи земельных участков с КН: 39:15:110832:432, 39:15:110832:433			
				подпись	дата				
						Заказчик: ООО «Специализированный застройщик «Эко-город»	масштаб	лист	листов
							1:500	2	3
Геодезист	Комаров Ю.А.			25.09.25		Система координат: МСК39 Система высот: Балтийская	2025 г.		

Формат А3 (297х420мм)

