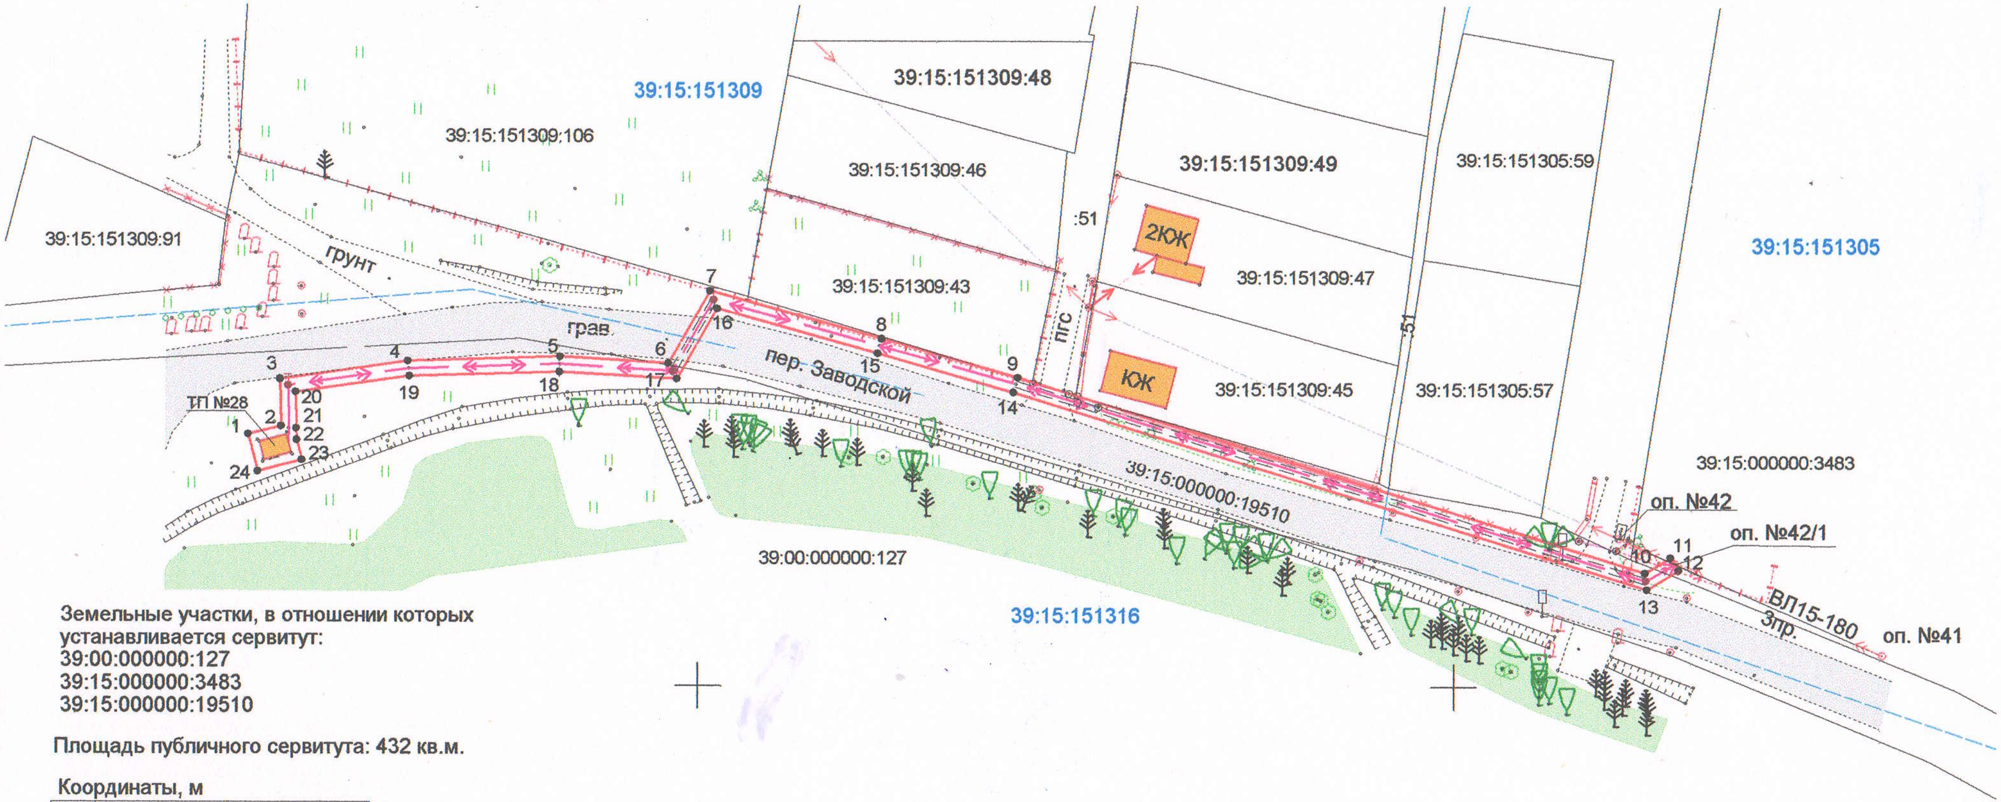
39:15:151309
39:15:151309:48
39:15:151309:106
39:15:151309:46
39:15:151309:49
39:15:151305:59
39:15:151309:91
:51
2КЖ
39:15:151309:47
39:15:151305
грунт
39:15:151309:43
грав.
7
16
8
15
9
14
пгс
КЖ
39:15:151309:45
39:15:151305:57
:51
3
4
5
6
17
18
19
20
21
22
23
24
1
2
ТП №28
пер. Заводской
39:15:000000:3483
39:15:000000:19510
оп. №42
оп. №42/1
10
11
12
13
ВЛ15-180
3пр.
оп. №41
39:00:000000:127
39:15:151316

Земельные участки, в отношении которых устанавливается сервитут:
39:00:000000:127
39:15:000000:3483
39:15:000000:19510

Площадь публичного сервитута: 432 кв.м.

Координаты, м

№	X	Y
1	347 733,14	1 176 440,37
2	347 734,22	1 176 444,72
3	347 740,46	1 176 444,60
4	347 742,84	1 176 461,55
5	347 743,45	1 176 481,61
6	347 742,61	1 176 496,04
7	347 752,21	1 176 501,51
8	347 745,90	1 176 524,26
9	347 740,77	1 176 542,30
10	347 715,18	1 176 625,33
11	347 717,21	1 176 628,70
12	347 715,49	1 176 629,74
13	347 713,00	1 176 625,59
14	347 738,84	1 176 541,76
15	347 743,98	1 176 523,72
16	347 749,87	1 176 502,48
17	347 740,55	1 176 497,16
18	347 741,45	1 176 481,58
19	347 740,85	1 176 461,72
20	347 738,73	1 176 446,63
21	347 733,96	1 176 446,72
22	347 732,42	1 176 446,76
23	347 729,79	1 176 447,45
24	347 728,25	1 176 441,63
1	347 733,14	1 176 440,37

УСЛОВНЫЕ ОБОЗНАЧЕНИЯ:

🟥	- граница устанавливаемого сервитута
▭	- граница ранее учтенного земельного участка по данным ЕГРН
┄	- часть границы существующего кадастрового квартала
39:15:151305	- номер кадастрового квартала
39:00:000000:127	- кадастровы номер земельного участка
● 1	- характерная точка границы устанавливаемого сервитута

Ген.директор	Юртаев И.Н.		23.01.2023
Инженер	Юртаев О.И.		23.01.2023
Должность	Фамилия	Подпись	Дата

Схема расположения сервитута для обслуживания и эксплуатации ТП №28, участка кабельной трассы 15 кВ №15-180, г. Калининград, пер. Заводской

Система координат: МСК-39

Масштаб	Лист	Листов
1:1000	1	1

Индивидуальный предприниматель Юртаев Игорь Николаевич

ЮРТАЕВ Игорь Николаевич
ОГРН 304390602730012