


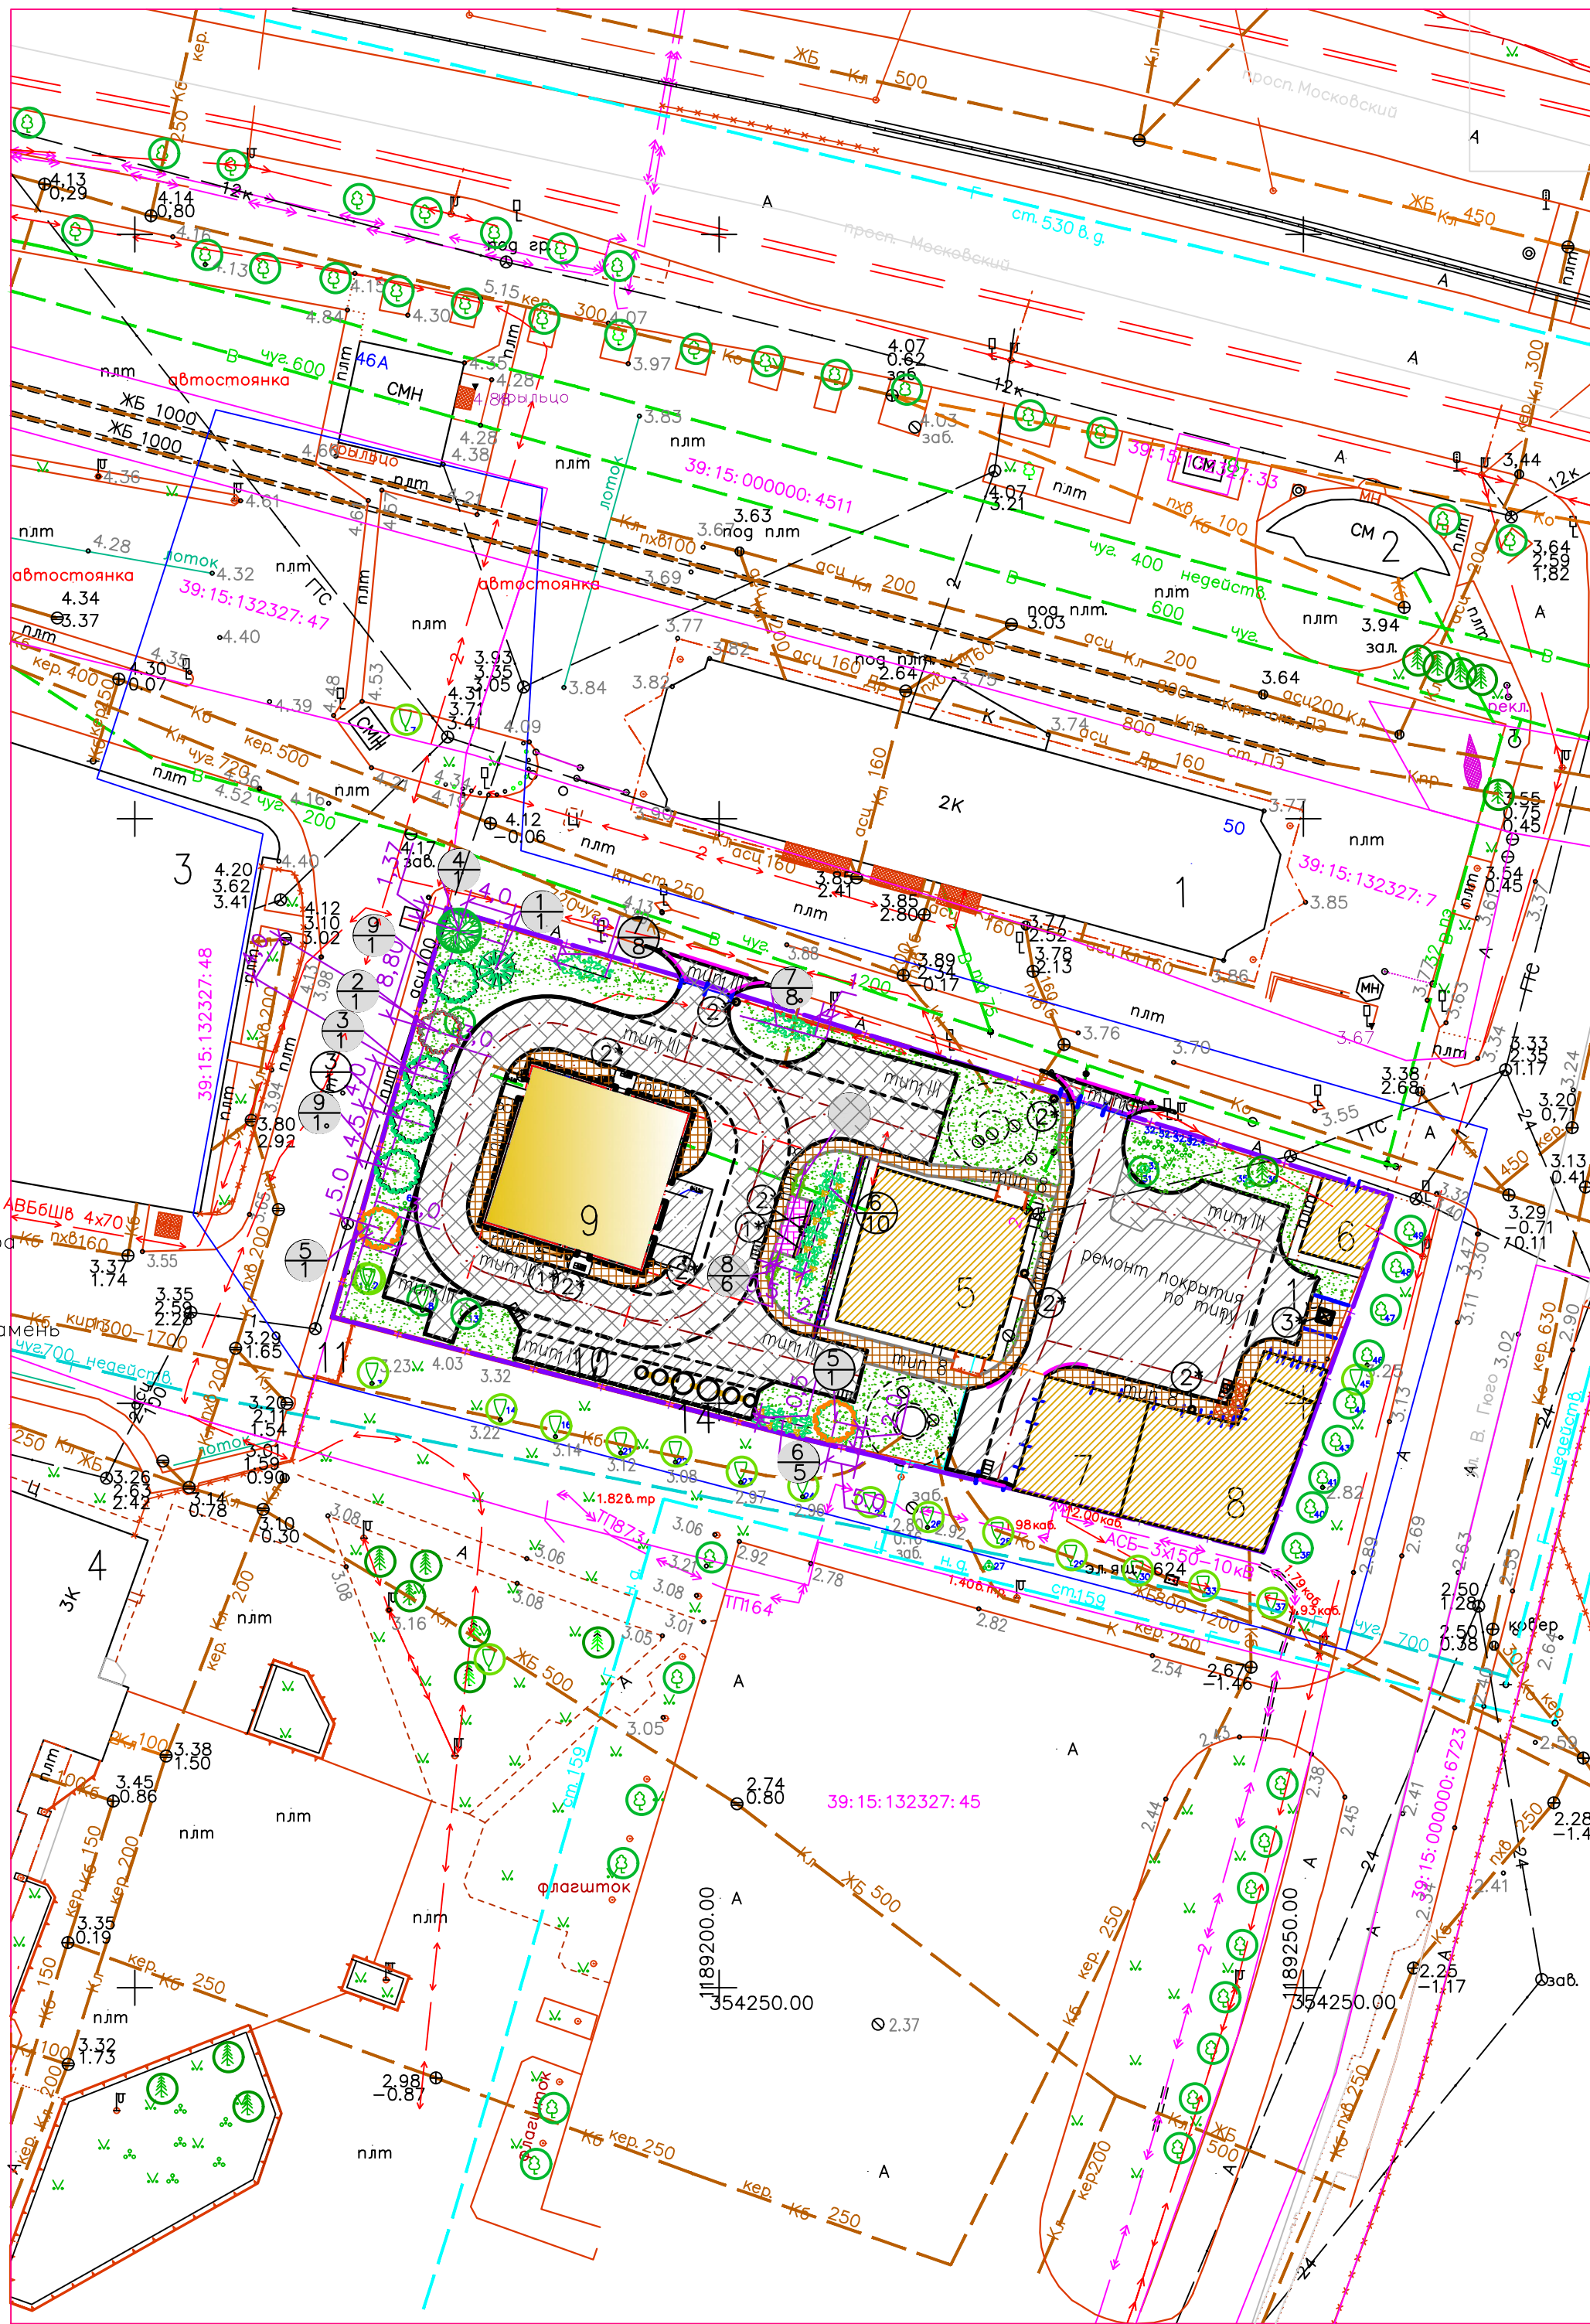

	— отвод участка
	— граница благоустройства
	— пониженный бортовой
	— существующие здания
	— проектируемые здания

НОМЕР НА ПЛАНЕ	НАИМЕНОВАНИЕ И ОБОЗНАЧЕНИЕ	ЭТАЖНОСТЬ	КОЛИЧЕСТВО			ПЛОЩАДЬ, м2				СТРОИТЕЛЬНЫЙ ОБЪЕМ, м3	
			ЗДАНИЙ	КВАРТИР		ЗАСТРОЙКИ		ОБЩАЯ НОРМИРУЕМАЯ		ЗДАНИЯ	ВСЕГО
				ЗДА- НИЯ	ВСЕ- ГО	ЗДА- НИЯ	ВСЕГО	ЗДА- НИЯ	ВСЕГО		
1	Общественное здание, существующее	—	—	—	—	—	—	—	—	—	—
2	Магазин, существующий	—	—	—	—	—	—	—	—	—	—
3	Паркинг, существующий	—	—	—	—	—	—	—	—	—	—
4	Бассейн, существующий	—	—	—	—	—	—	—	—	—	—
5	КНС-1, существующая	—	—	—	—	—	—	—	—	—	—
6	Магазин, существующий	—	—	—	—	—	—	—	—	—	—
7	РУ-10, существующее	—	—	—	—	—	—	—	—	—	—
8	Склад, существующий	—	—	—	—	—	—	—	—	—	—
9	КНС, проектируемая	1	1	—	—	276	276	—	—	—	—
10	Автостоянка служебная на 3 автомашины	—	—	—	—	—	80	—	—	—	—
11	Площадкареконструируемая	—	—	—	—	—	11	—	—	—	—
12	Площадка для отдыха работающих, проектируемая	—	—	—	—	—	10	—	—	—	—
13	Площадка для установки мусоросборных контейнеров, проект.	—	—	—	—	—	10	—	—	—	—
14	Очистные сооружения ливневых стоков "Водин Лабко" произв. ЗАО "Водин Лабко"	—	—	—	—	—	8	—	—	—	—

Поз.	Наименование породы или вида насаждения	Возраст, лет	Кол. шт.	Примечание
1	ель колючая	12	1	 
2	рябина обыкновенная	12	1	 
3	береза бородавчатая	12	2	 
4	клен остролистный	12	1	 
5	липа крупнолистная	12	2	 
6	сирень венгерская (h=0,7м)	3-4	15	 
7	снежнаягодник кустевой (h=0,5м)	3-4	16	 
8	барбарис Тунберга (h=0,5м)	3-4	12	 
9	вишня (пересадить)	1-2	2	 
—	газон обыкновенный по слою растительной земли (посев из многолетних трав) h = 0,15м, м2	—	727.8	

Поз.	Обозначение	Наименование	Кол.	Примечание
1*	2102	Скамья	3	 ①*
2*	1312	Урна	8	 ②*
3*	ОАО "Ремонтно-механический завод"	Контейнер для твердых отходов, V=0,75м3	1	 ③*

						12/15–П–ПЗУ					
						Реконструкция КНС–1 в г.Калининграде					
Изм.	Кол.уч.	Лист	№док.	Подпись	Дата				Стадия	Лист	Листов
						Посадочный план. Разбивочный план. Сводный план инженерных сетей.			П	2	
Разработал	Харитоновна				09.21						
Проверил	Куликов					Проект компенсационного озеленения М 1:500.			ООО "Калининград- промстройпроект"		
Н.контр.	Терентьев										
Г и п	Куликов										

Формат А2