


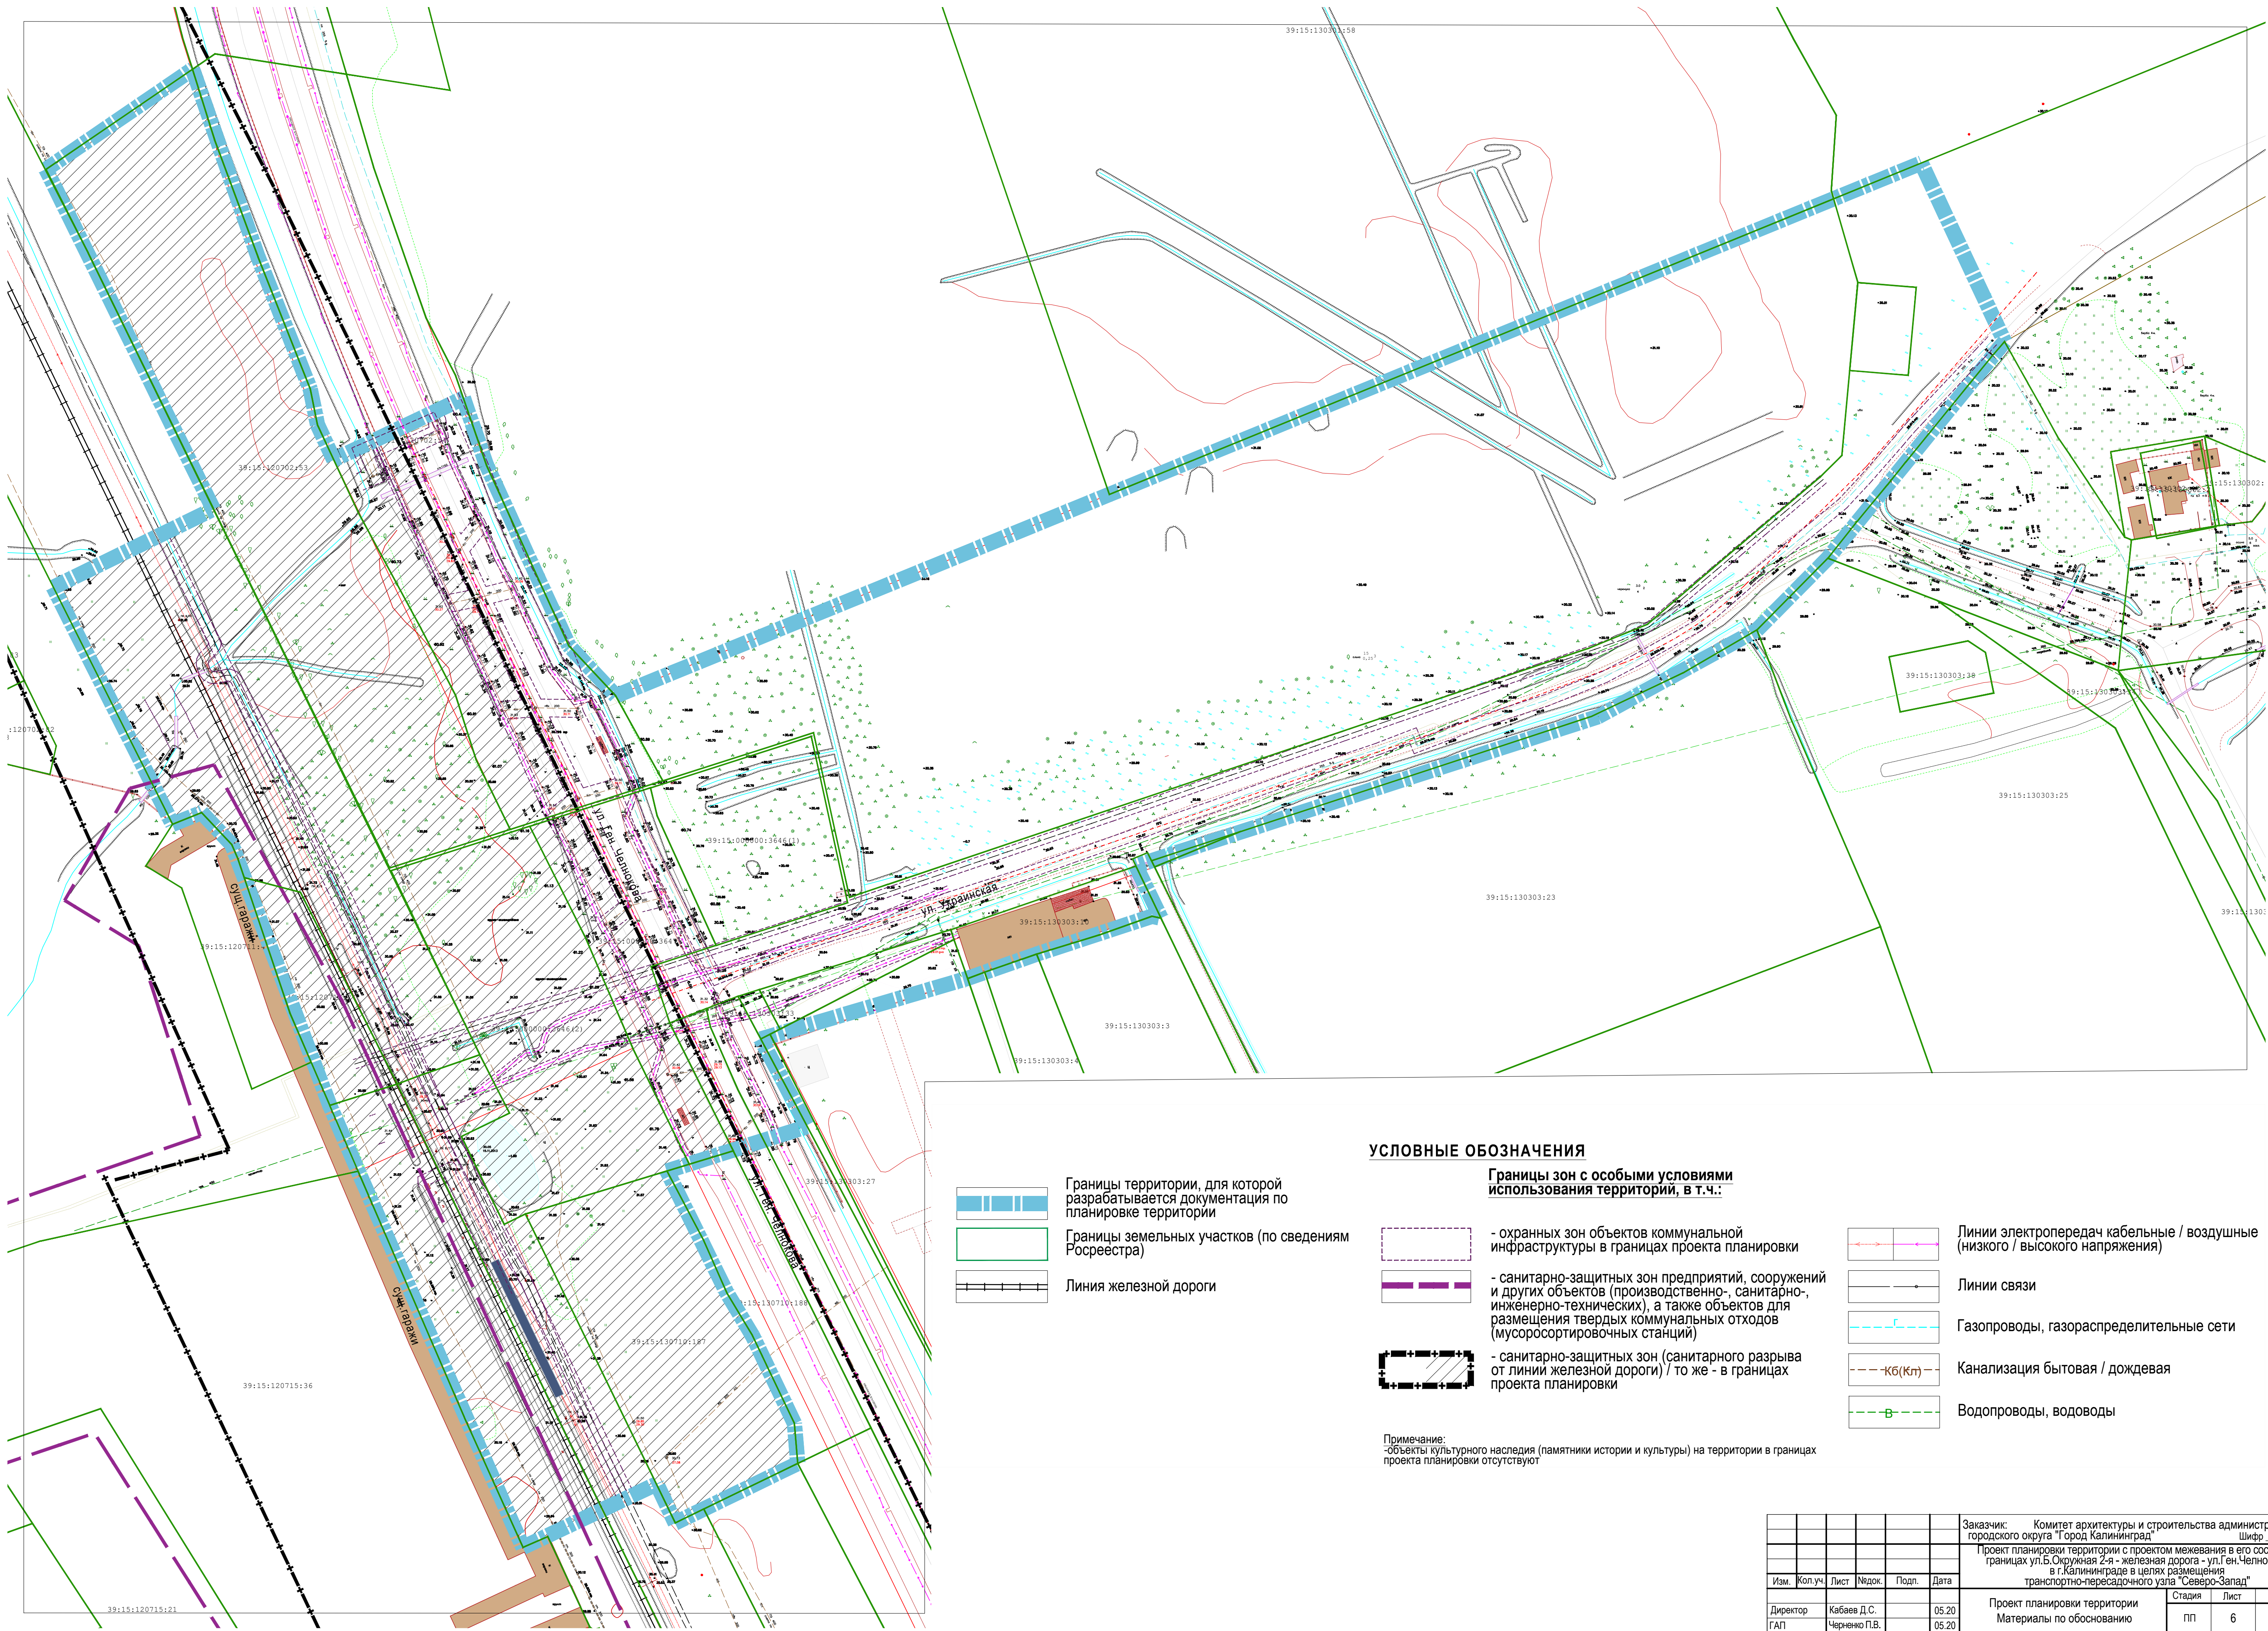

Границы территории, для которой разрабатывается документация по планировке территории

Границы земельных участков (по сведениям Росреэстра)

Линия железной дороги

Границы зон с особыми условиями использования территорий, в т.ч.:

- охранных зон объектов коммунальной инфраструктуры в границах проекта планировки

- санитарно-защитных зон предприятий, сооружений и других объектов (производственно-, санитарно-, инженерно-технических), а также объектов для размещения твердых коммунальных отходов (мусоросортировочных станций)

- санитарно-защитных зон (санитарного разрыва от линии железной дороги) / то же - в границах проекта планировки

Линии электропередач кабельные / воздушные (низкого / высокого напряжения)

Линии связи

Газопроводы, газораспределительные сети

Канализация бытовая / дождевая

Водопроводы, водоводы

Примечание:
-объекты культурного наследия (памятники истории и культуры) на территории в границах проекта планировки отсутствуют

					Заказчик: Комитет архитектуры и строительства администрации городского округа "Город Калининград" Шифр _____-ПП				
					Проект планировки территории с проектом межевания в его составе в границах ул.Б.Окружная 2-я - железная дорога - ул.Ген.Челюкова в г.Калининграде в целях размещения транспортно-пересадочного узла "Северо-Запад"				
Изм.	Кол.уч.	Лист	Подк.	Подп.	Дата	Проект планировки территории Материалы по обоснованию	Стадия	Лист	Листов
Директор	Кабаев Д.С.				05.20		пп	6	
ГАП	Черненко П.В.				05.20				
Исп.	Ушакова В.А.				05.20	Схема границ зон с особыми условиями использования территорий			ООО "Центр инженерных изысканий"
Н.контроль	Черненко П.В.				05.20	М 1:1000			Формат А1
Копировал									