


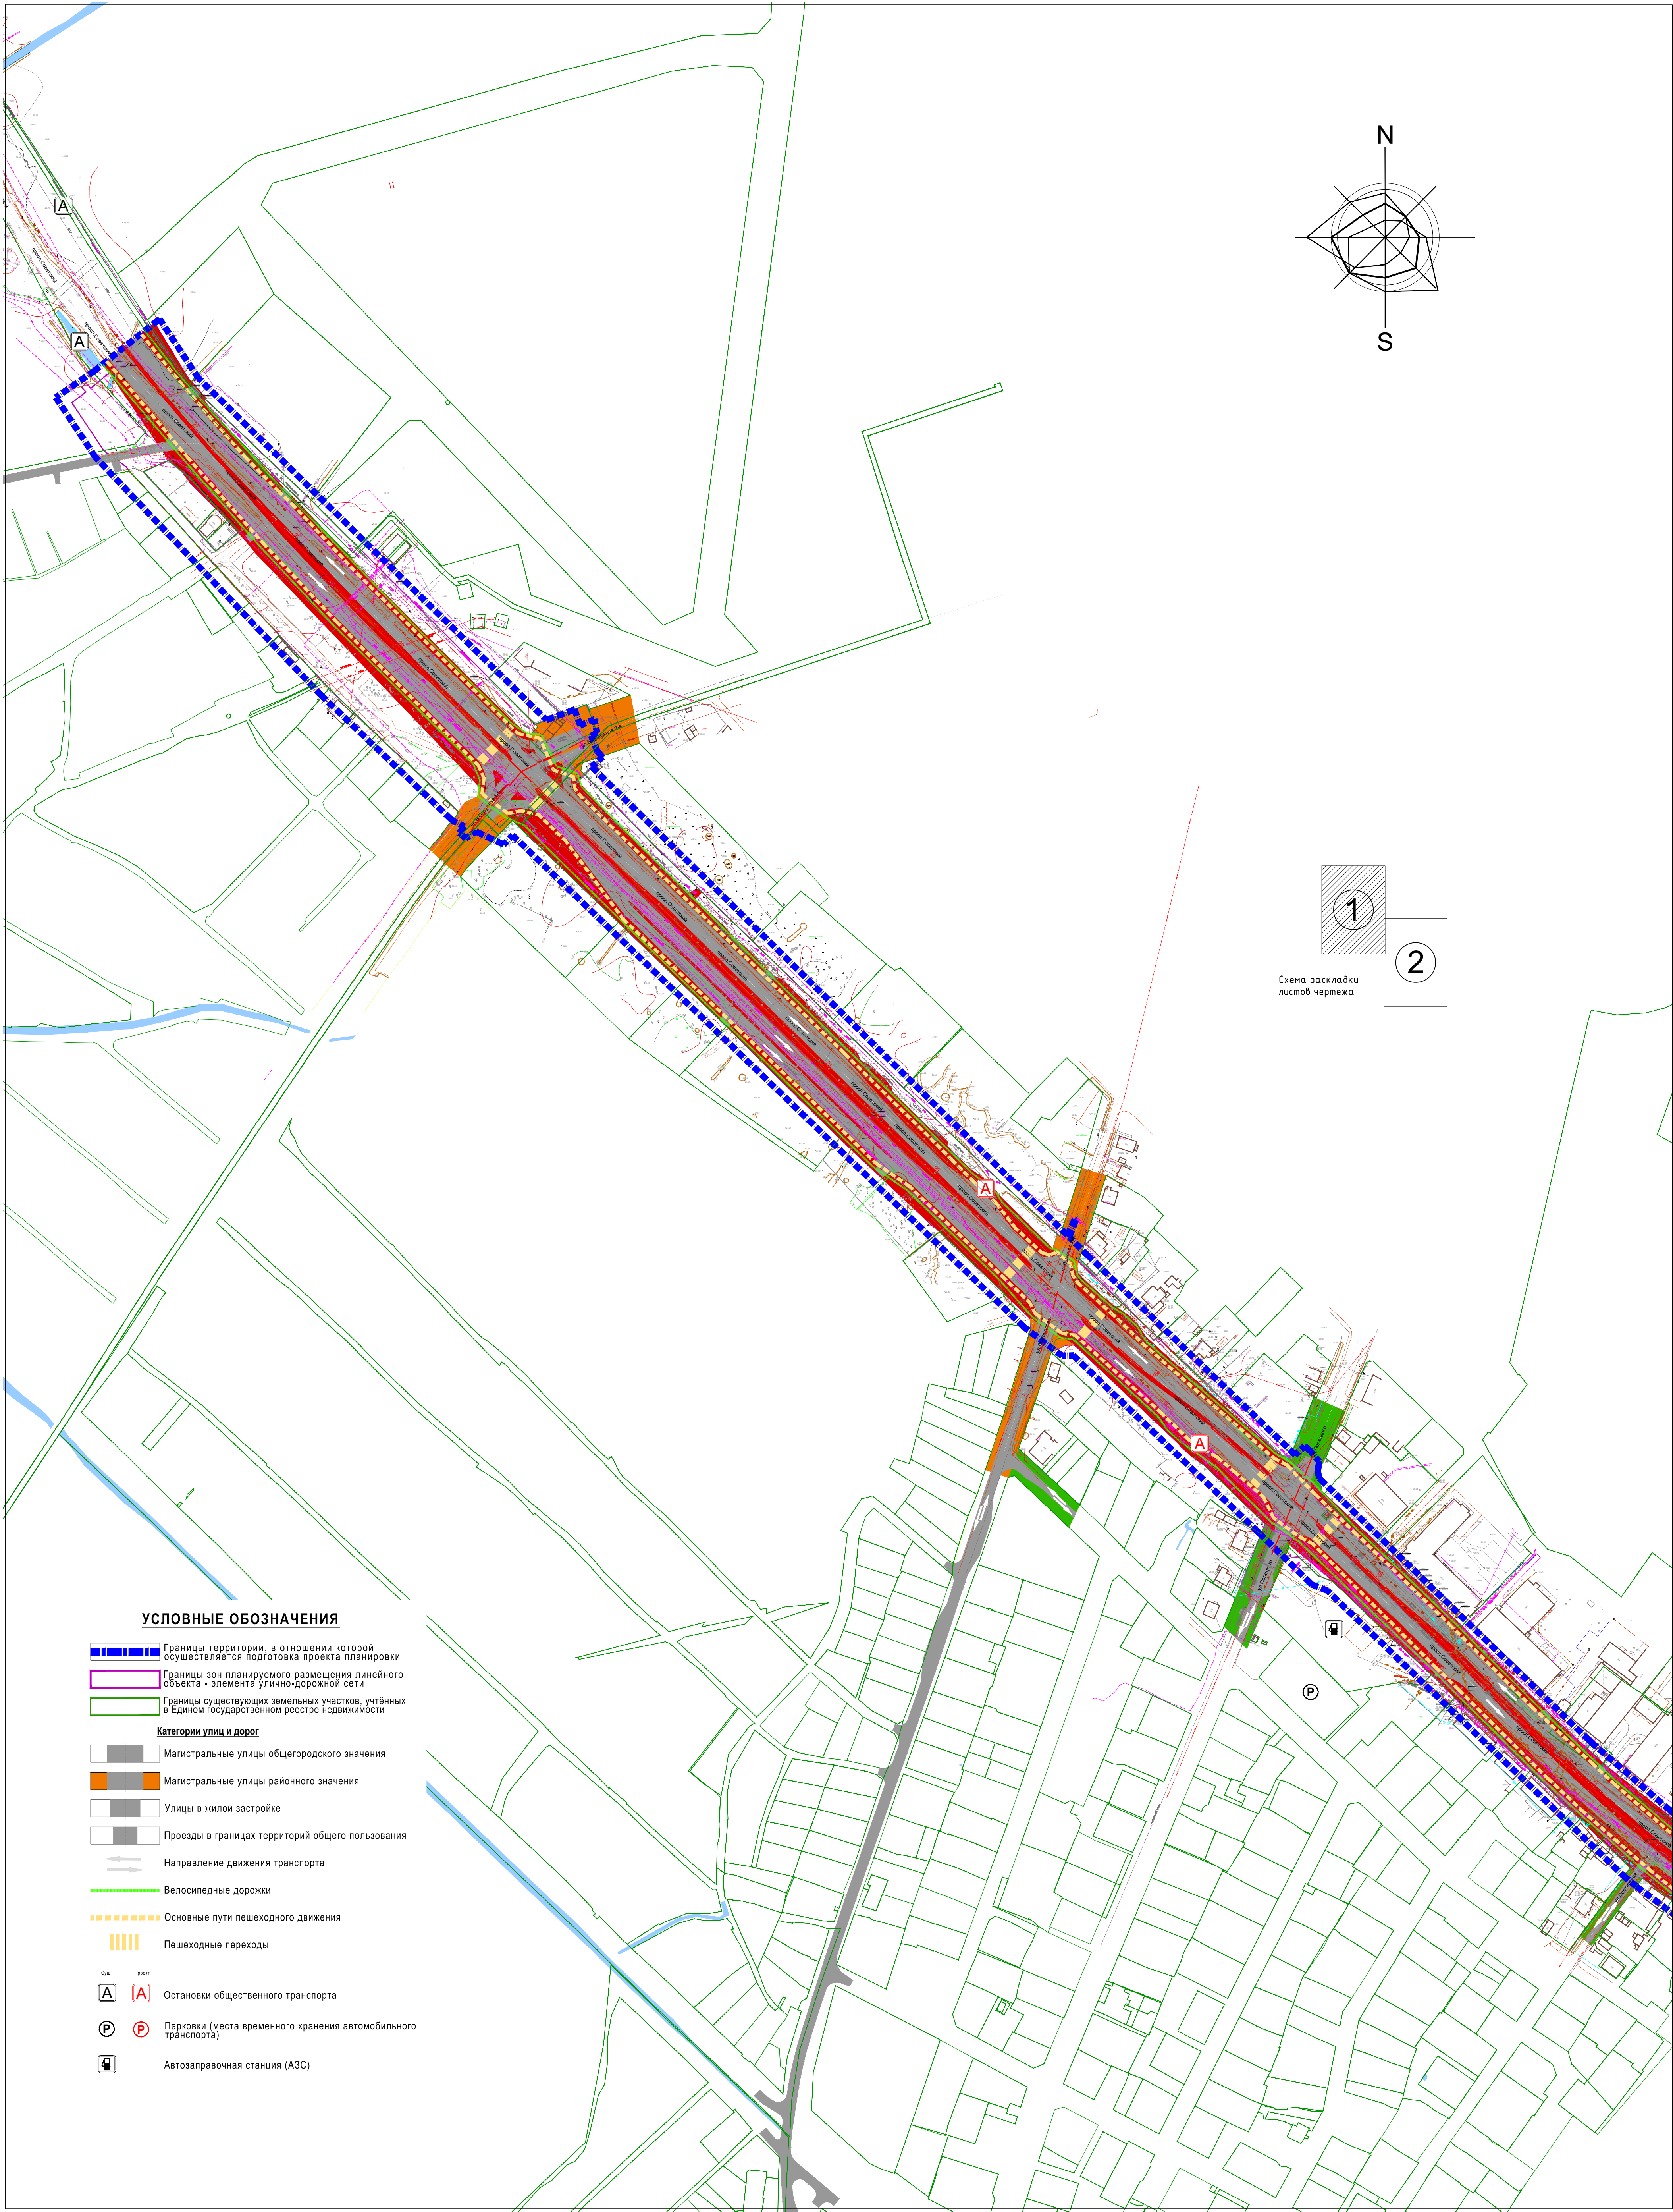

УСЛОВНЫЕ ОБОЗНАЧЕНИЯ

- Границы территории, в отношении которой осуществляется подготовка проекта планировки
- Границы зон планируемого размещения линейного объекта - элемента улично-дорожной сети
- Границы существующих земельных участков, учтённых в Едином государственном реестре недвижимости
- Категории улиц и дорог
- Магистральные улицы общегородского значения
- Магистральные улицы районного значения
- Улицы в жилой застройке
- Проезды в границах территорий общего пользования
- Направление движения транспорта
- Велосипедные дорожки
- Основные пути пешеходного движения
- Пешеходные переходы
- Стр. Проект
- Остановки общественного транспорта
- Парковки (места временного хранения автомобильного транспорта)
- Автозаправочная станция (АЗС)

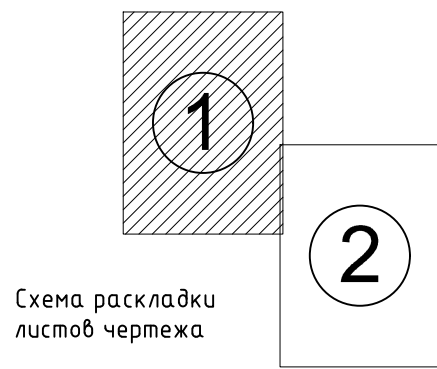
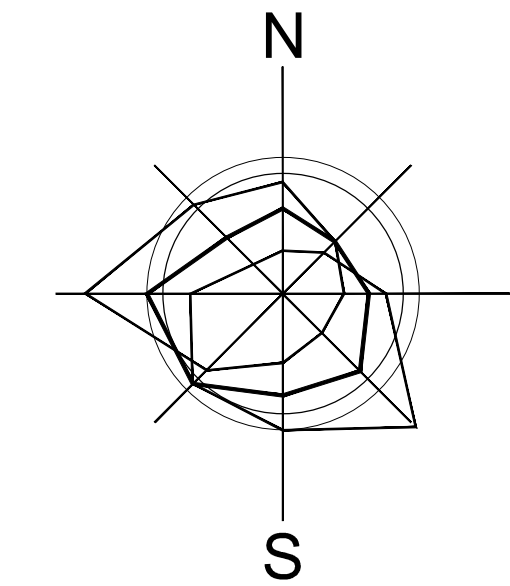


Схема раскладки листов чертежа

Создано					
Изм.	№	подп.	Подп.	и дата	Взам. инв. №
Изм.	№	подп.	Подп.	и дата	Взам. инв. №

Заказчик: МКУ "Управление капитального строительства" городского округа "Город Калининград" Шифр _____-ПП					
Проект планировки территории с проектом межевания в его составе предусматривающий размещение линейного объекта - проспекта Советского (от ул. Марш. Борзова до ул. Габаидулина) в Центральном районе					
Изм.	Колуч.	Лист	№ док.	Подп.	Дата
Директор	Кабаев Д.С.				07.18
ГИП					
Исп.					
Н.контр.					
Проект планировки территории Материалы по обоснованию Раздел 3. Графическая часть				Стадия	Лист
Схема организации улично-дорожной сети и движения транспорта М:2000				ПП	6(1)
				ООО "Центр инженерных изысканий"	