


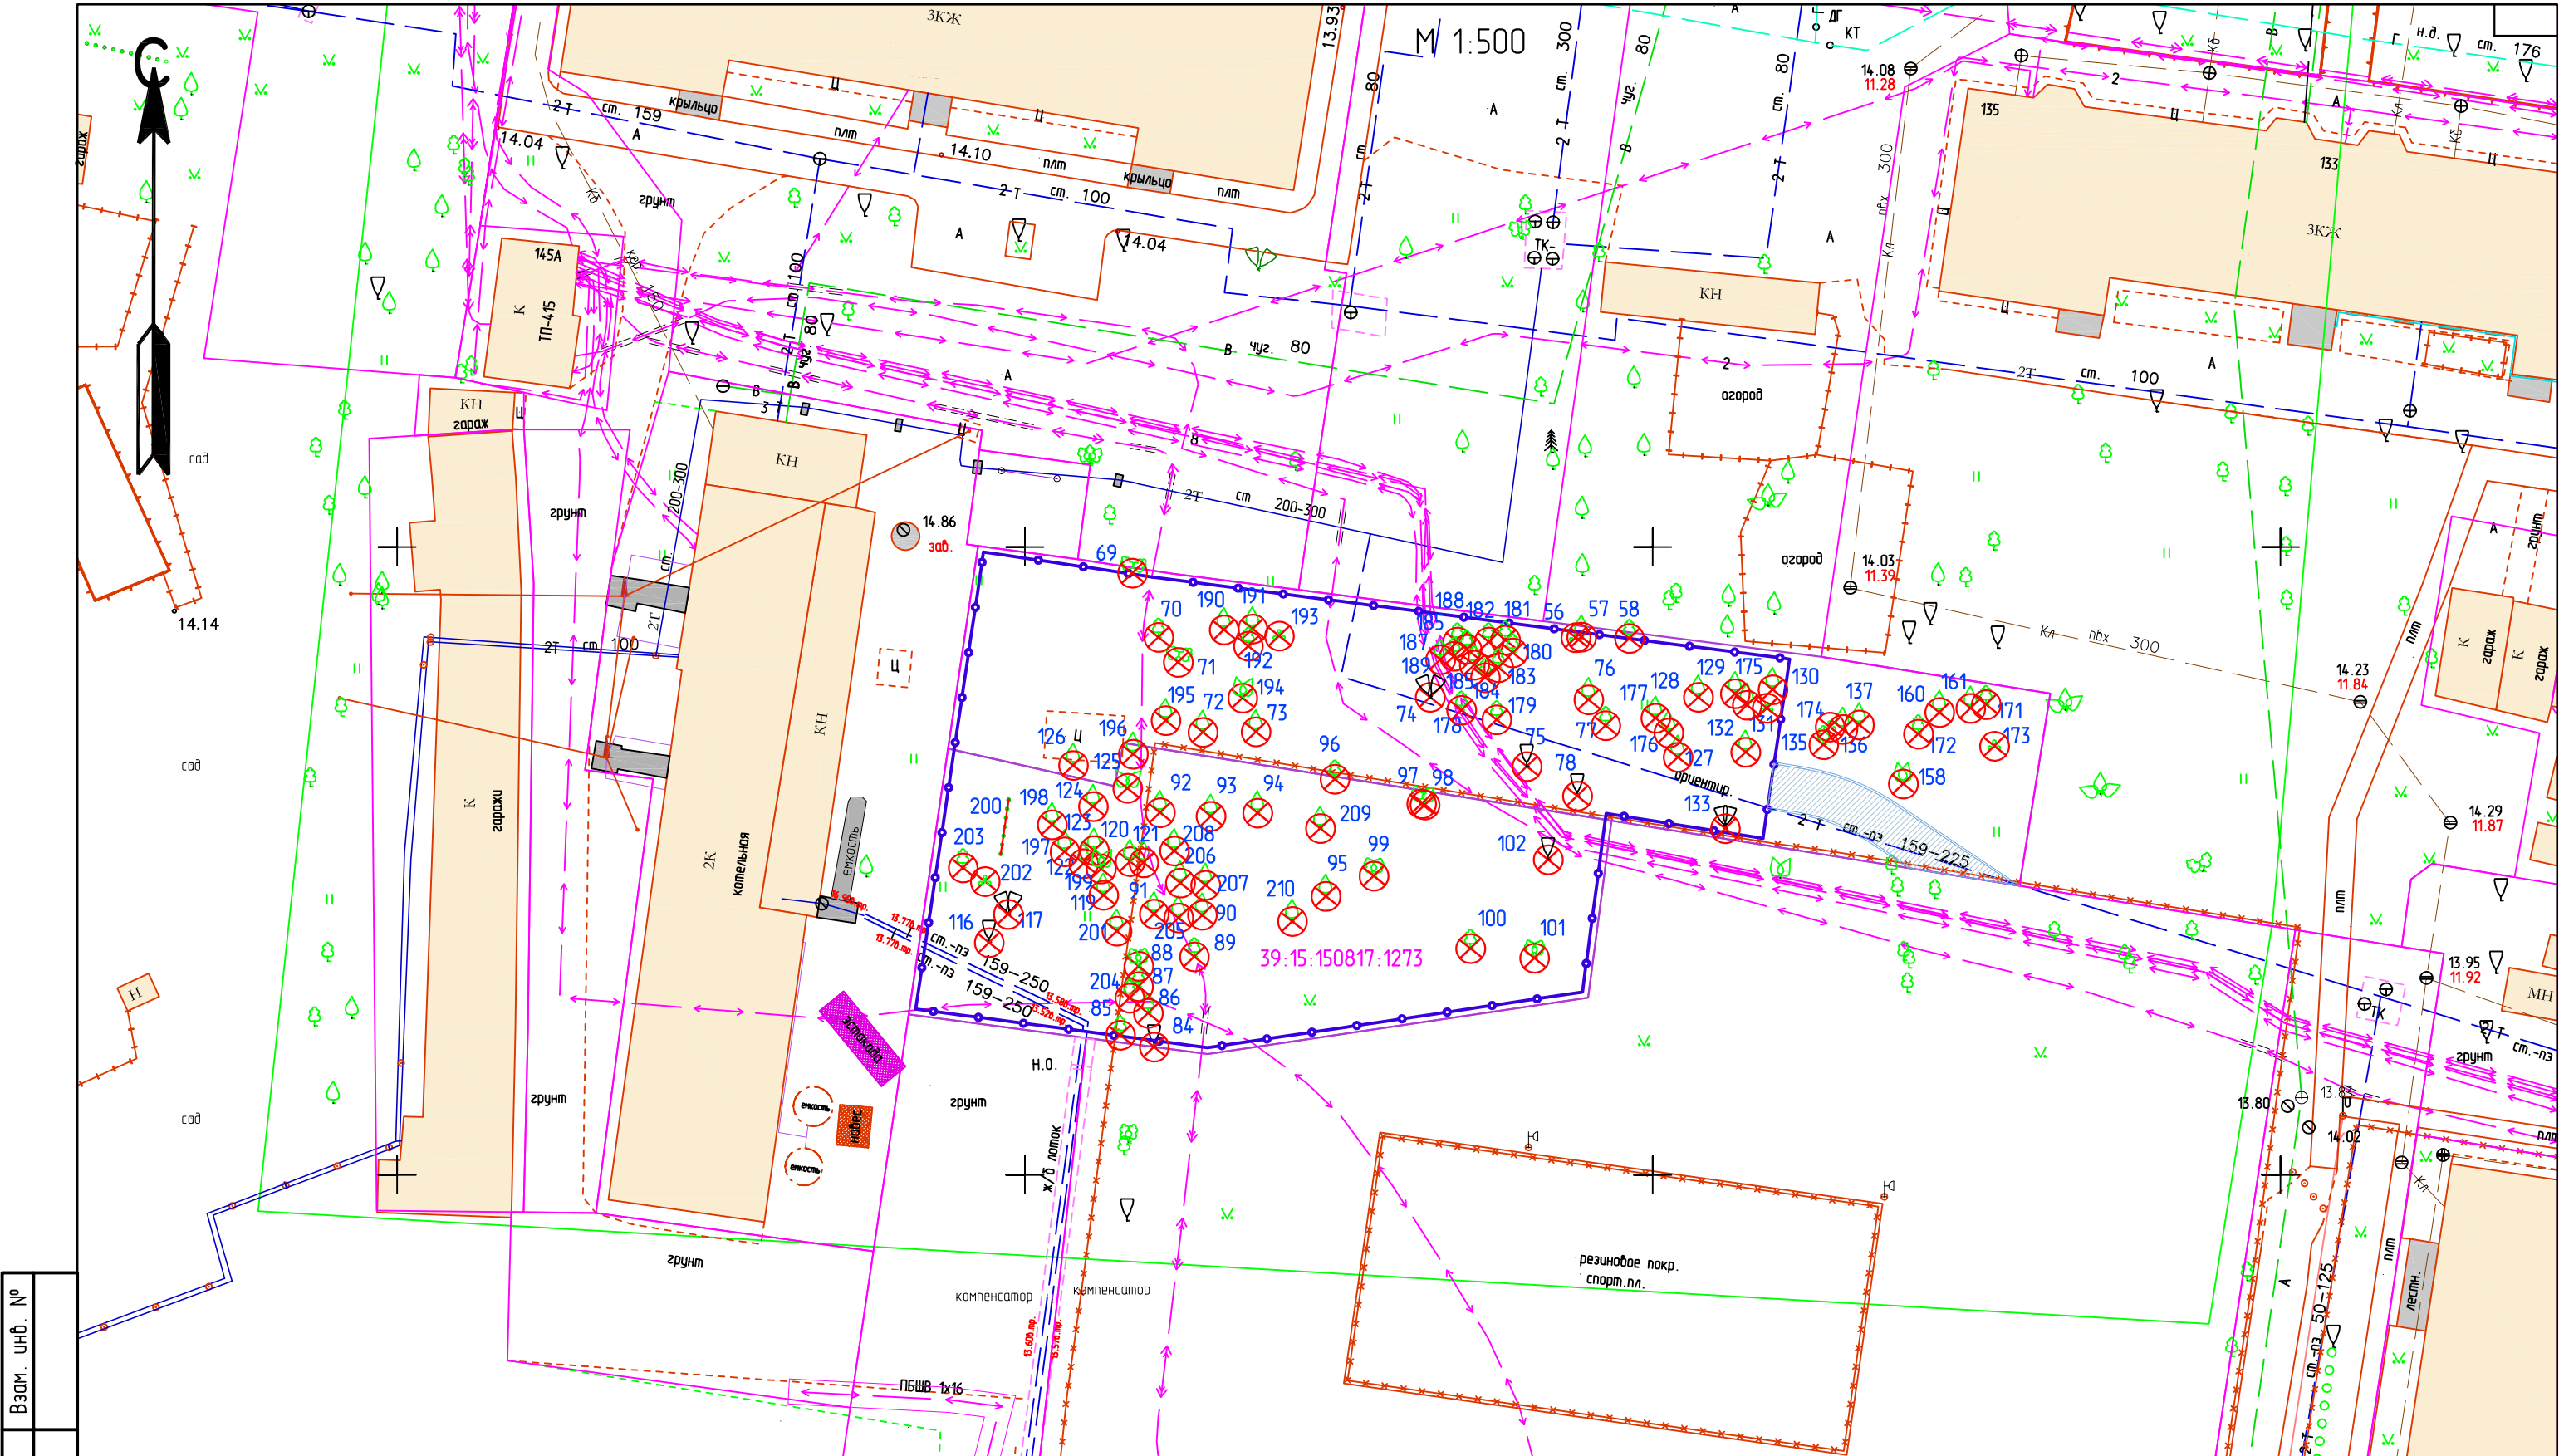




УСЛОВНЫЕ ОБОЗНАЧЕНИЯ

- 157  Номер дерева
- 101  Снос (вырубка) дерева

|   |            |      |        |       |         |                                  |   |  |
|---|------------|------|--------|-------|---------|----------------------------------|---|--|
| 2-2024   |            |      |        |       |         | Страница                         |   |  |
| Строительство газовой котельной по ул. Киевская в г. Калининграде и участков тепловой сети от котельной до границ вновь образованного земельного участка |            |      |        |       |         | Лист                             |   |  |
|   |            |      |        |       |         | Листов                           |   |  |
| Изм.   | Кол.уч.    | Лист | № док. | Подп. | Дата    | П                                | 2 |  |
| Разработал   | Сальникова |      |        |       | 04.2025 | 000 "Калининград-теплогазпроект" |   |  |
| Проверил   | Казачкова  |      |        |       | 04.2025 |                                  |   |  |
| ГИП   | Иванов     |      |        |       | 04.2025 |                                  |   |  |
| Схема планировочной организации земельного участка   |            |      |        |       |         |                                  |   |  |



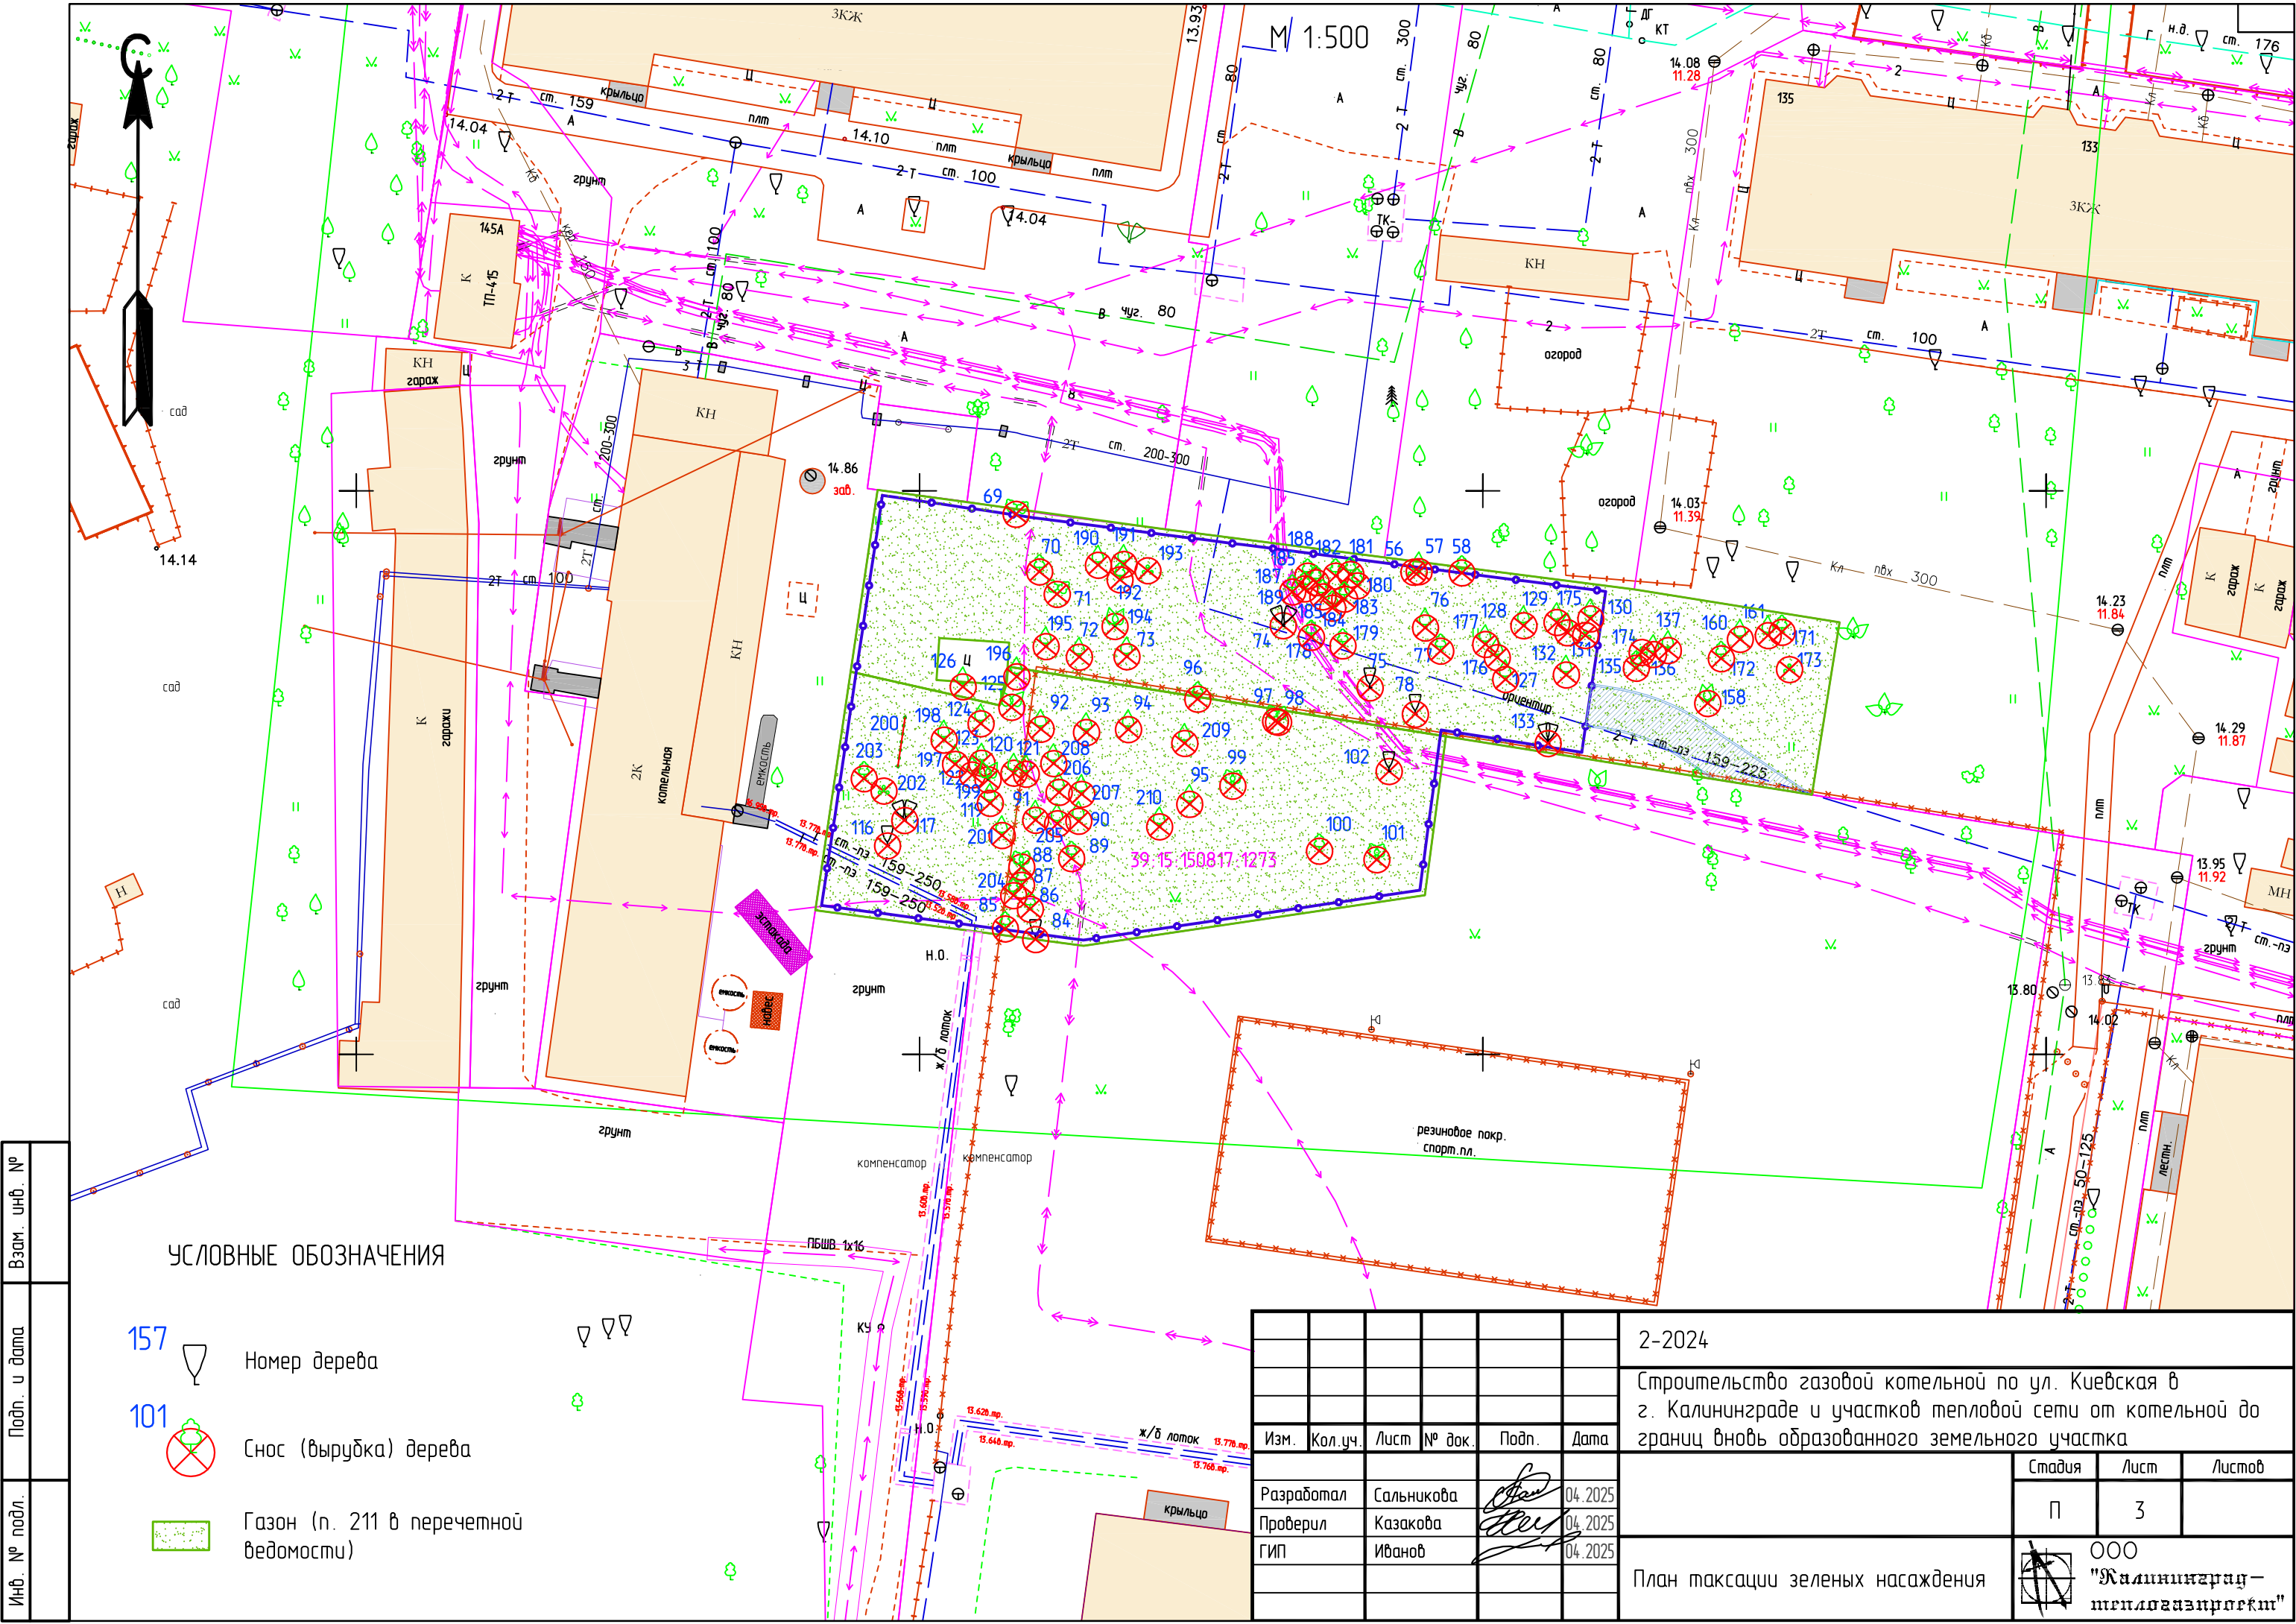

УСЛОВНЫЕ ОБОЗНАЧЕНИЯ



157

Номер дерева

101

Снос (вырубка) дерева

Газон (п. 211 в перечетной ведомости)
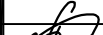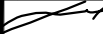
|            |            |      |        |                                                                                       |         |   |                                                                                       |                                     |        |
|------------|------------|------|--------|---------------------------------------------------------------------------------------|---------|---|---------------------------------------------------------------------------------------|-------------------------------------|--------|
|            |            |      |        |                                                                                       |         | 2-2024   |                                                                                       |                                     |        |
|            |            |      |        |                                                                                       |         | Строительство газовой котельной по ул. Киевская в г. Калининграде и участков тепловой сети от котельной до границ вновь образованного земельного участка |                                                                                       |                                     |        |
| Изм.       | Кол.уч.    | Лист | № док. | Подп.                                                                                 | Дата    |   | Стадия                                                                                | Лист                                | Листов |
| Разработал | Сальникова |      |        |  | 04.2025 |   | П                                                                                     | 3                                   |        |
| Проверил   | Казакова   |      |        |  | 04.2025 |   |                                                                                       |                                     |        |
| ГИП        | Иванов     |      |        |  | 04.2025 |   |                                                                                       |                                     |        |
|            |            |      |        |                                                                                       |         | План таксации зеленых насаждения   |  | ООО<br>"Калининград-теплогазпроект" |        |