


Графическое описание местоположения проектных границ публичного сервитута для размещения сетей дождевой канализации объекта «Реконструкция ул. Аллея смелых в г. Калининграде, Калининградская область»

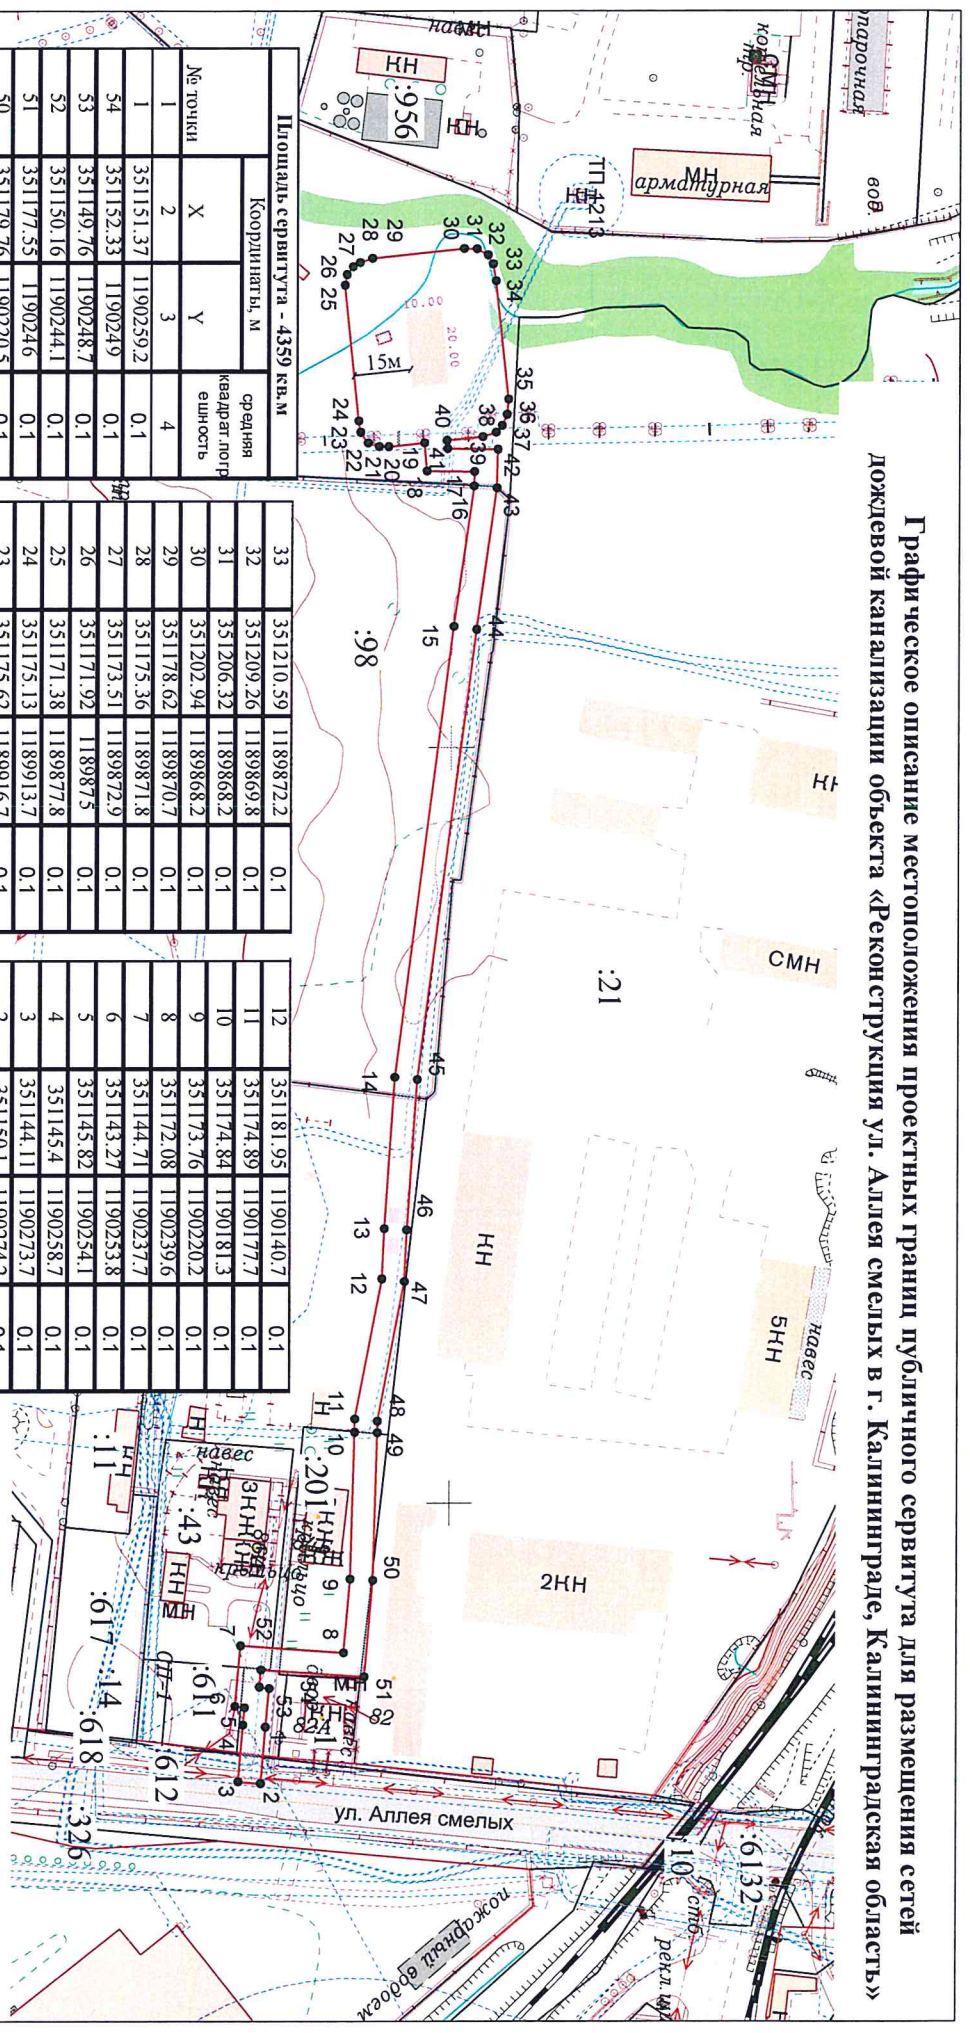

Площадь сервитута - 4350 кв.м			
№ точки	Координаты, м		средняя квадрат. погр. ешность
	X	Y	
1	351151.37	1190259.2	0.1
2	351152.33	1190249	0.1
3	351149.76	1190248.7	0.1
4	351150.16	1190244.1	0.1
5	351177.55	1190246	0.1
6	351179.76	1190220.5	0.1
7	351180.84	1190181.4	0.1
8	351180.89	1190178.3	0.1
9	351187.93	1190141.4	0.1
10	351188.55	1190127.8	0.1
11	351191.21	1190087.9	0.1
12	351206.5	1189968.8	0.1
13	351211.72	1189931.5	0.1
14	351211.94	1189921.3	0.1
15	351198.7	1189921.1	0.1
16	351198.52	1189918.9	0.1
17	351207.97	1189917.9	0.1
18	351211.48	1189916.8	0.1
19	351213.02	1189915	0.1
20	351214.36	1189912.1	0.1
21	351214.75	1189908	0.1
22	351211.37	1189876.7	0.1

33	351210.59	1189872.2	0.1
32	351209.26	1189869.8	0.1
31	351206.32	1189868.2	0.1
30	351202.94	1189868.2	0.1
29	351178.62	1189870.7	0.1
28	351175.36	1189871.8	0.1
27	351173.51	1189872.9	0.1
26	351171.92	1189875	0.1
25	351171.38	1189877.8	0.1
24	351175.13	1189913.7	0.1
23	351175.62	1189916.7	0.1
22	351177.6	1189919.5	0.1
21	351180.53	1189920.5	0.1
20	351183.02	1189920.5	0.1
19	351192.57	1189919.5	0.1
18	351193.22	1189927	0.1
17	351205.81	1189927.2	0.1
16	351205.73	1189931	0.1
15	351200.55	1189968	0.1
14	351185.23	1190087.4	0.1
13	351182.55	1190127.5	0.1

12	351181.95	1190140.7	0.1
11	351174.89	1190177.7	0.1
10	351174.84	1190181.3	0.1
9	351173.76	1190220.2	0.1
8	351172.08	1190239.6	0.1
7	351144.71	1190237.7	0.1
6	351143.27	1190253.8	0.1
5	351145.82	1190254.1	0.1
4	351145.4	1190258.7	0.1
3	351144.11	1190273.7	0.1
2	351150.1	1190274.2	0.1
1	351151.37	1190259.2	0.1

УСЛОВНЫЕ ОБОЗНАЧЕНИЯ:
красные линии
граница устанавливаемого сервитута

Заявка 648-21	Маштаб 1:2000	Система координат МСК-39
Директор Глеза Д.И.	31.03.21	Кадистровый квартал 39:15:141302, 39:15:141403
Должность	Фамилия	Подпись
		Дата

© МП «Городской центр геодезии»
Городского округа «Город Калининград»
Геоцентр