


План 7 этажа
М1:100

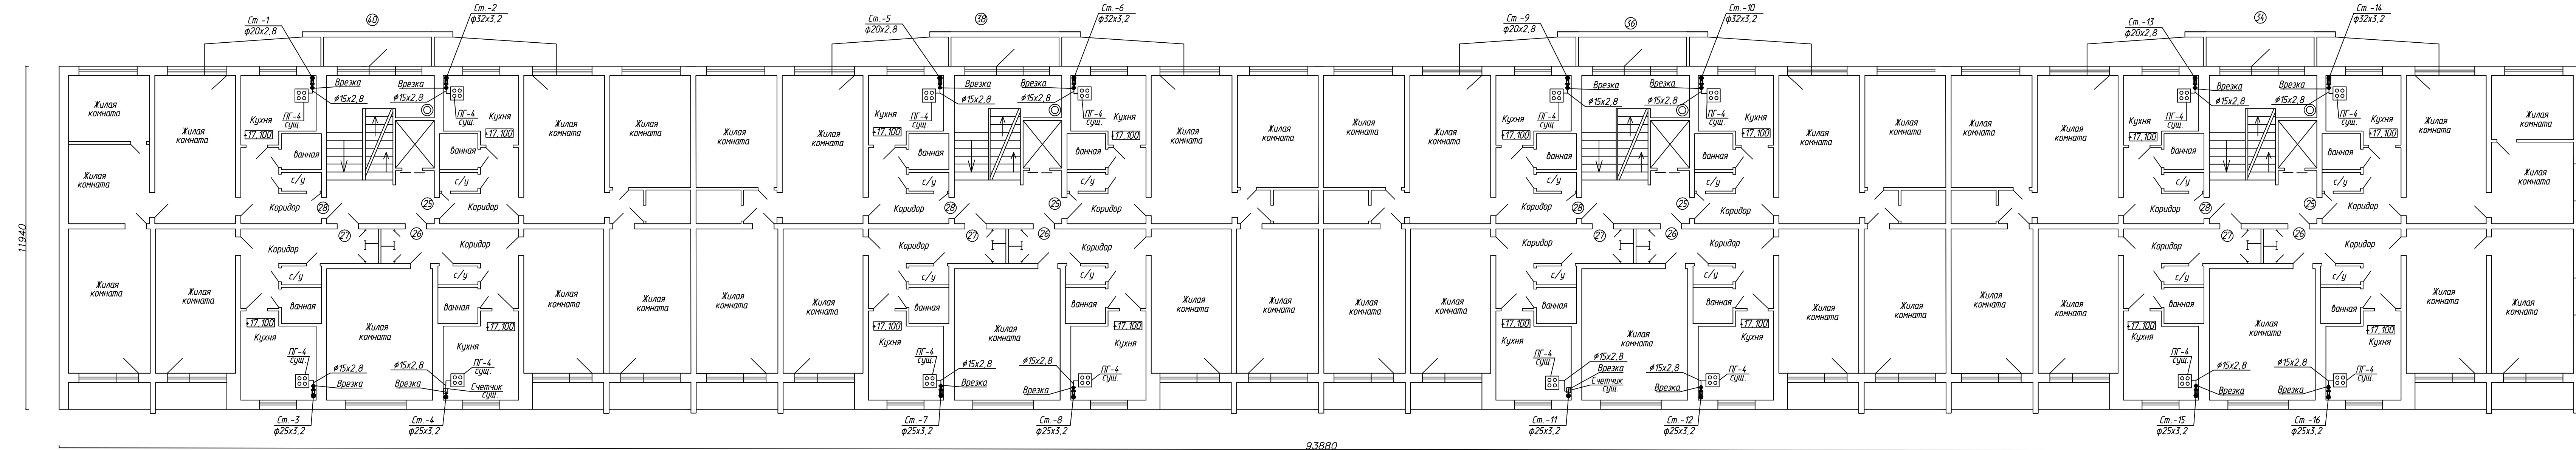

- Условные обозначения:
- ②⑦ - номер квартиры
 - - проектируемый газопровод
 - - существующий газопровод
 - ⊗ - кран
 - - КТЗ

78-2013					ГСВ		
Капитальный ремонт системы газоснабжения, входящей в состав общего имущества многоквартирного жилого дома №34-40 по ул. 9 Апреля в г. Калининграде.							
Газоснабжение.					Статус	Лист	Листов
Внутренние устройства					P	10	
План 7 этажа					ООО «Проектное Бюро»		
Изм.	Кол.ч.	Лист	№ док.	Подп.	Дата		
Утвердил		Сободаш			08.2013		
Проверил		Сободаш			08.2013		
Разработал		Стрельцова			08.2013		
Н. контр.		Григорьева			08.2013		

Изм. № лист. и дата. Взам. инв. №