


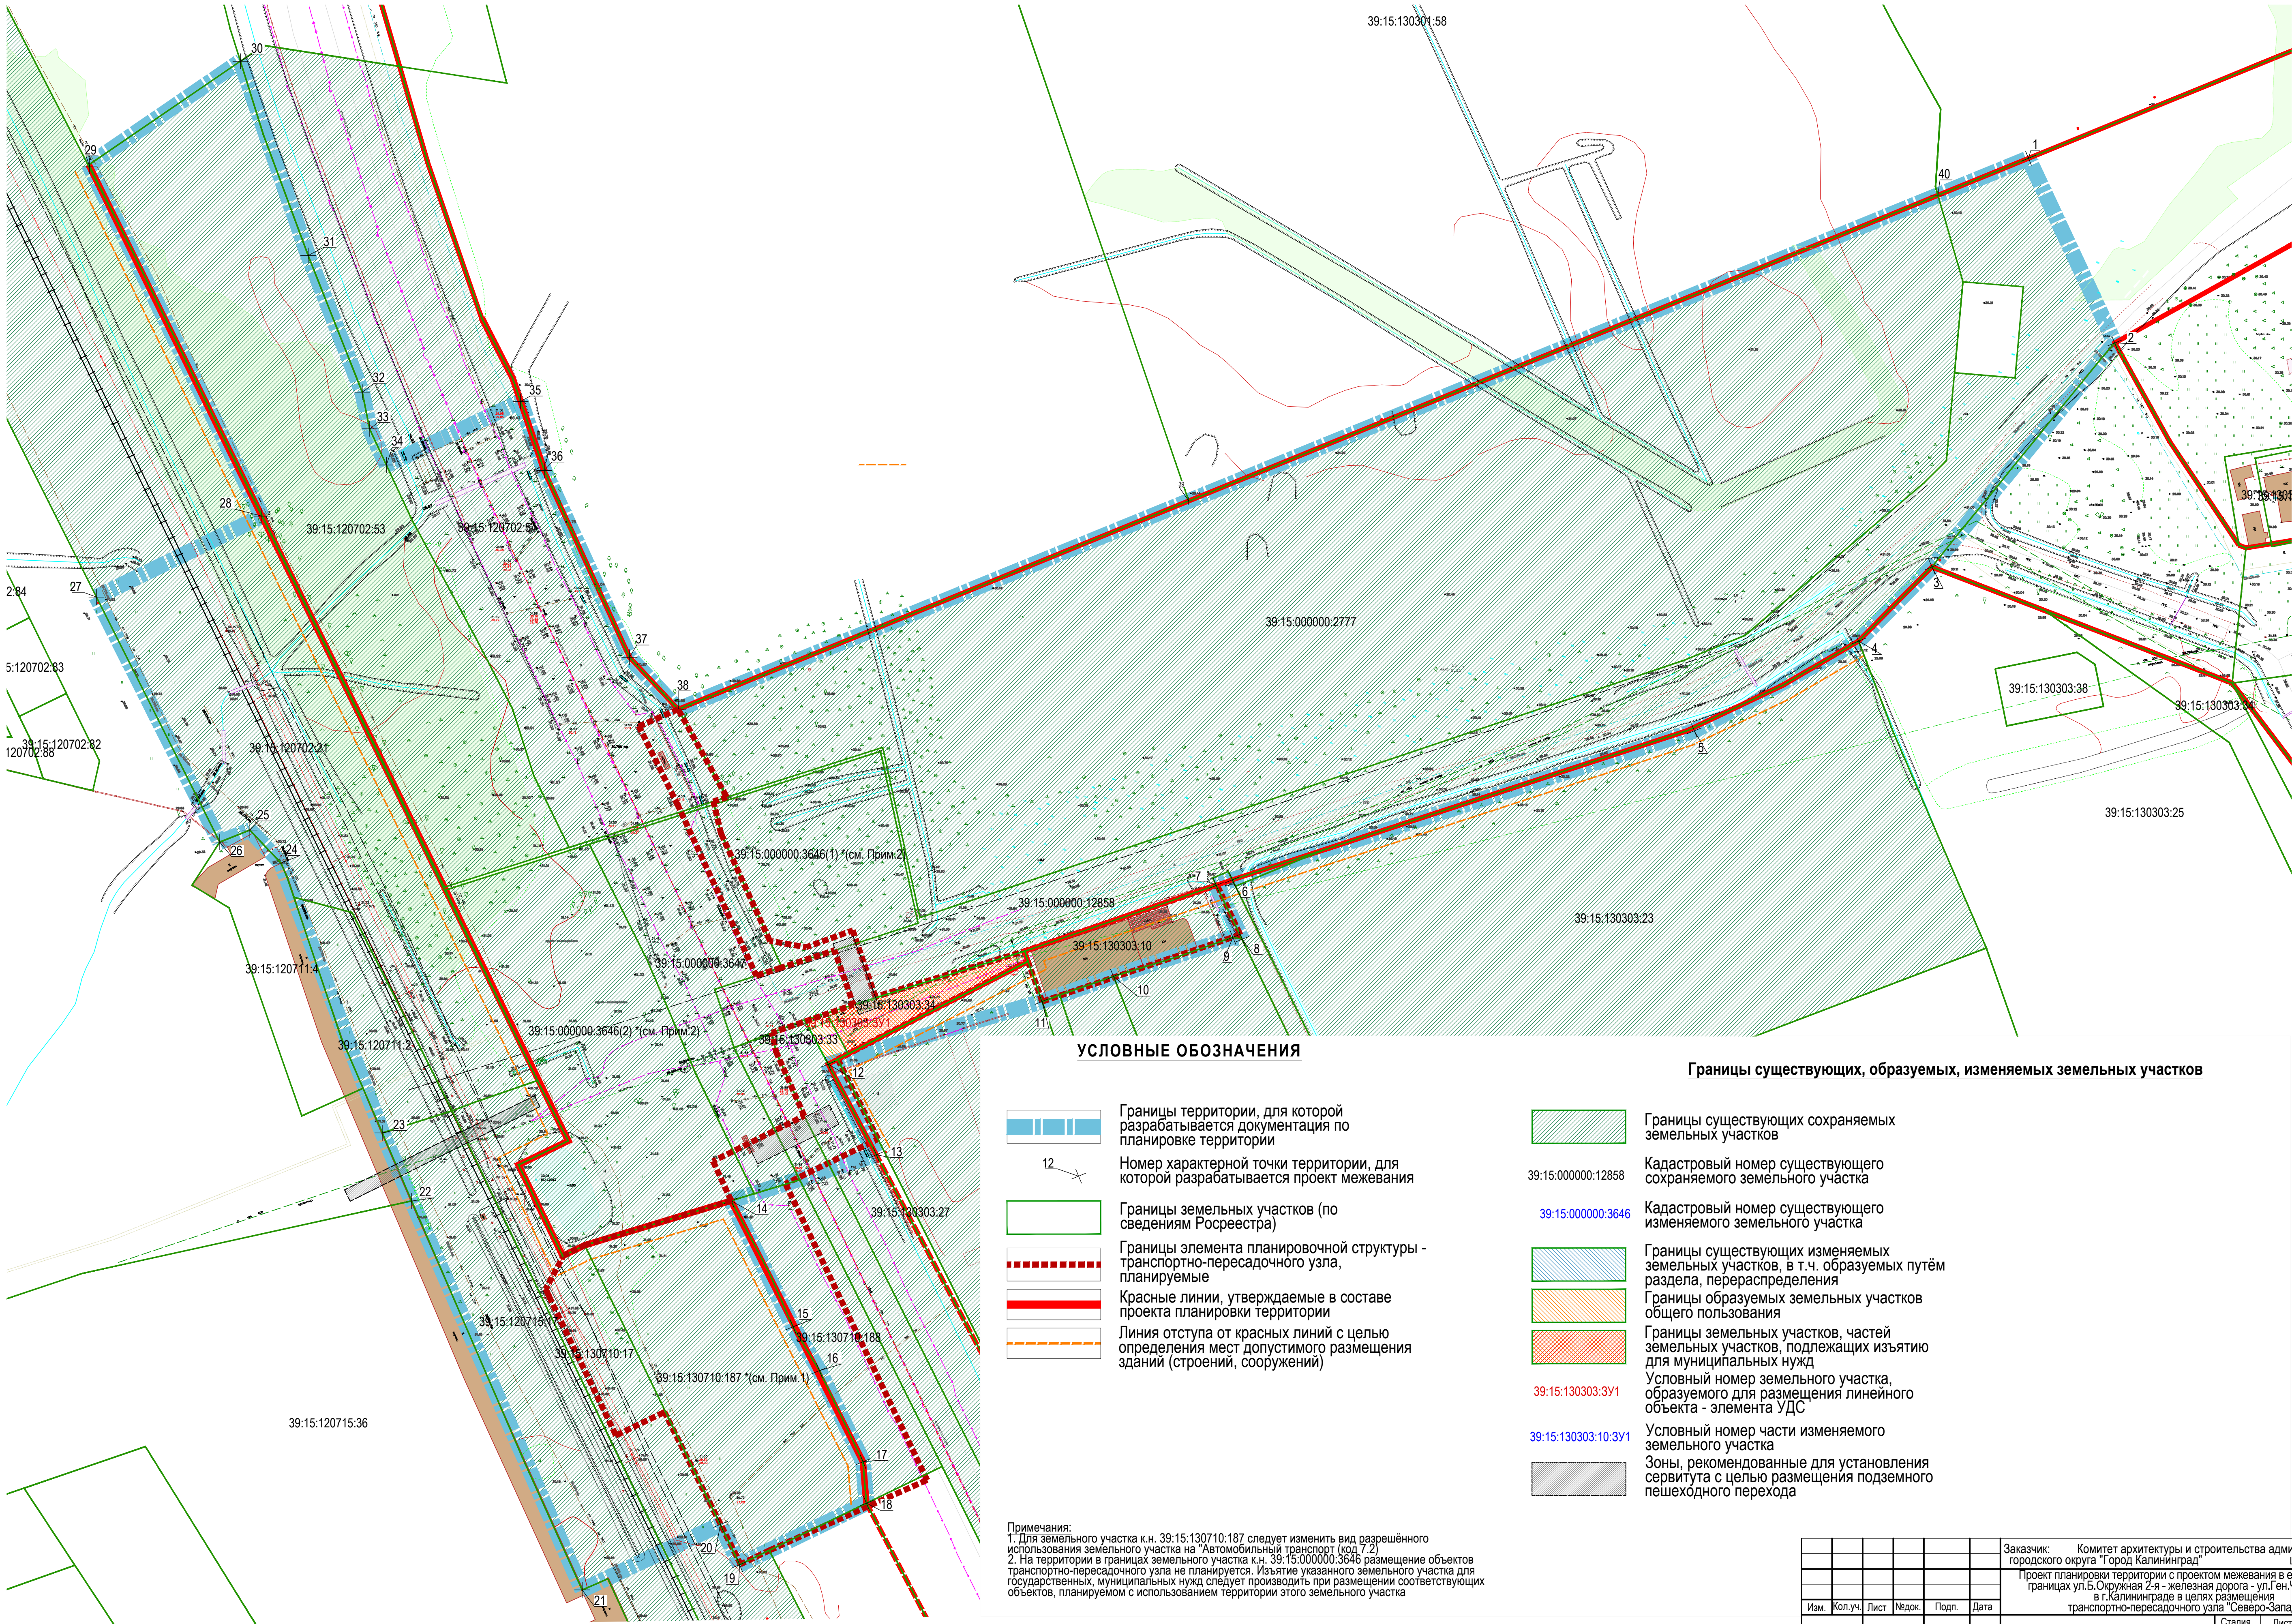

УСЛОВНЫЕ ОБОЗНАЧЕНИЯ

- Границы территории, для которой разрабатывается документация по планировке территории
- 12 - Номер характерной точки территории, для которой разрабатывается проект межевания
- Границы земельных участков (по сведениям Росреестра)
- Границы элемента планировочной структуры - транспортно-пересадочного узла, планируемые
- Красные линии, утверждаемые в составе проекта планировки территории
- Линия отступа от красных линий с целью определения мест допустимого размещения зданий (строений, сооружений)

Границы существующих, образуемых, изменяемых земельных участков

- Границы существующих сохраняемых земельных участков
- 39:15:000000:12858 - Кадастровый номер существующего сохраняемого земельного участка
- 39:15:000000:3646 - Кадастровый номер существующего изменяемого земельного участка
- Границы существующих изменяемых земельных участков, в т.ч. образуемых путём раздела, перераспределения
- Границы образуемых земельных участков общего пользования
- Границы земельных участков, частей земельных участков, подлежащих изъятию для муниципальных нужд
- 39:15:130303:3У1 - Условный номер земельного участка, образуемого для размещения линейного объекта - элемента УДС
- 39:15:130303:10:3У1 - Условный номер части изменяемого земельного участка
- Зоны, рекомендованные для установления сервитута с целью размещения подземного пешеходного перехода

Примечания:
1. Для земельного участка к.н. 39:15:130710:187 следует изменить вид разрешённого использования земельного участка на "Автомобильный транспорт (код 7.2)".
2. На территории в границах земельного участка к.н. 39:15:000000:3646 размещение объектов транспортно-пересадочного узла не планируется. Изъятие указанного земельного участка для государственных, муниципальных нужд следует производить при размещении соответствующих объектов, планируемых с использованием территории этого земельного участка

						Заказчик: Комитет архитектуры и строительства администрации городского округа "Город Калининград"					
						Проект планировки территории с проектом межевания в его составе в границах ул.Б.Окружная 2-я - железная дорога - ул.Ген.Челюкова в г.Калининграде в целях размещения транспортно-пересадочного узла "Северо-Запад"					
Изм.	Кол.уч.	Лист	Подок.	Подп.	Дата				Стация	Лист	Листов
Директор	Кабаев Д.С.				08.20	Проект межевания территории			ПМ	1	2
ГАП	Черненко П.В.				08.20	Основная (утверждаемая) часть					
Исп.	Ушакова В.А.				08.20	Чертеж межевания территории			ООО "Центр инженерных изысканий"		
Н.контроль	Черненко П.В.				08.20	М 1:1000					
						Копировал			Формат А1		