


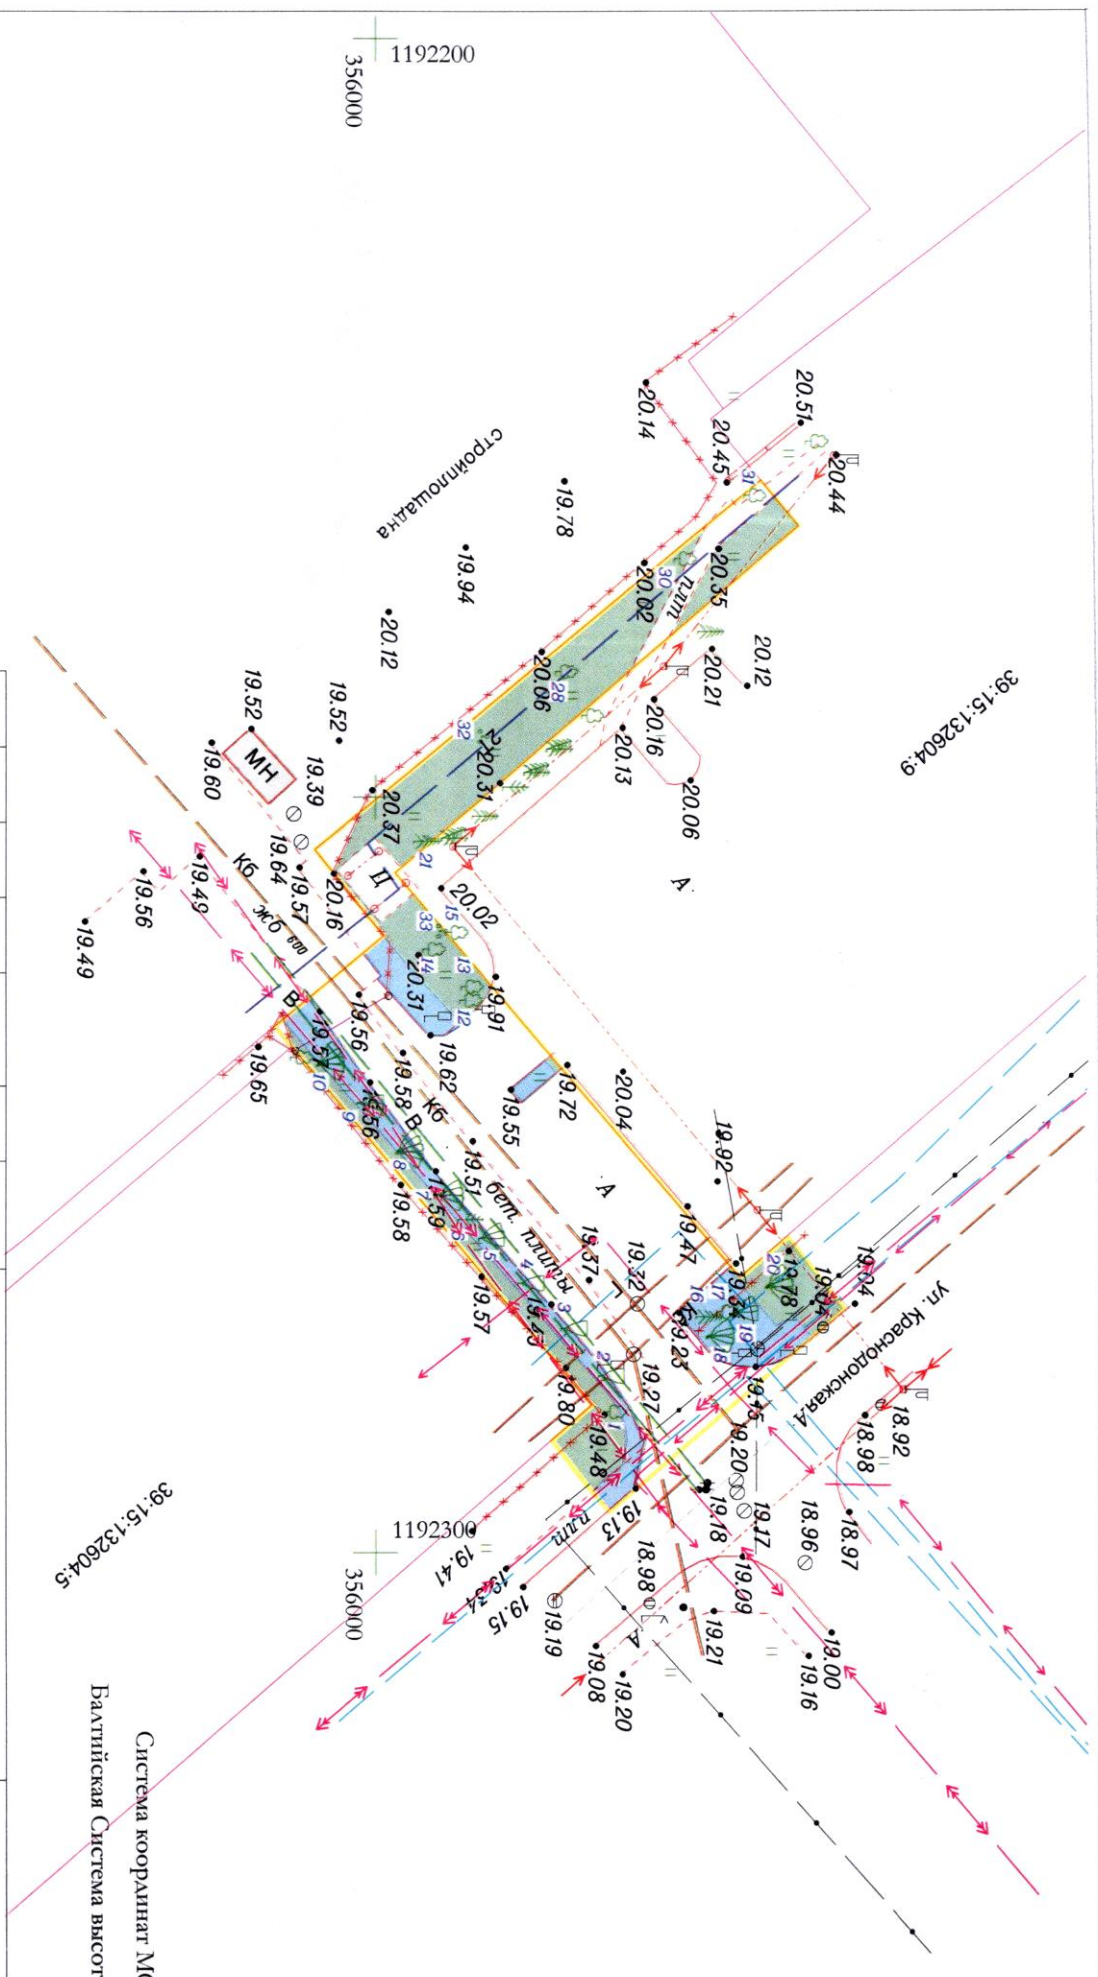

Сохранившаяся растительность

Уничтоженная растительность

39:15:132604.562

39:15:132604.9

39:15:132604.5

Система координат МСК-39
Балтийская Система высот 1977г.

	</
--	--	----

