


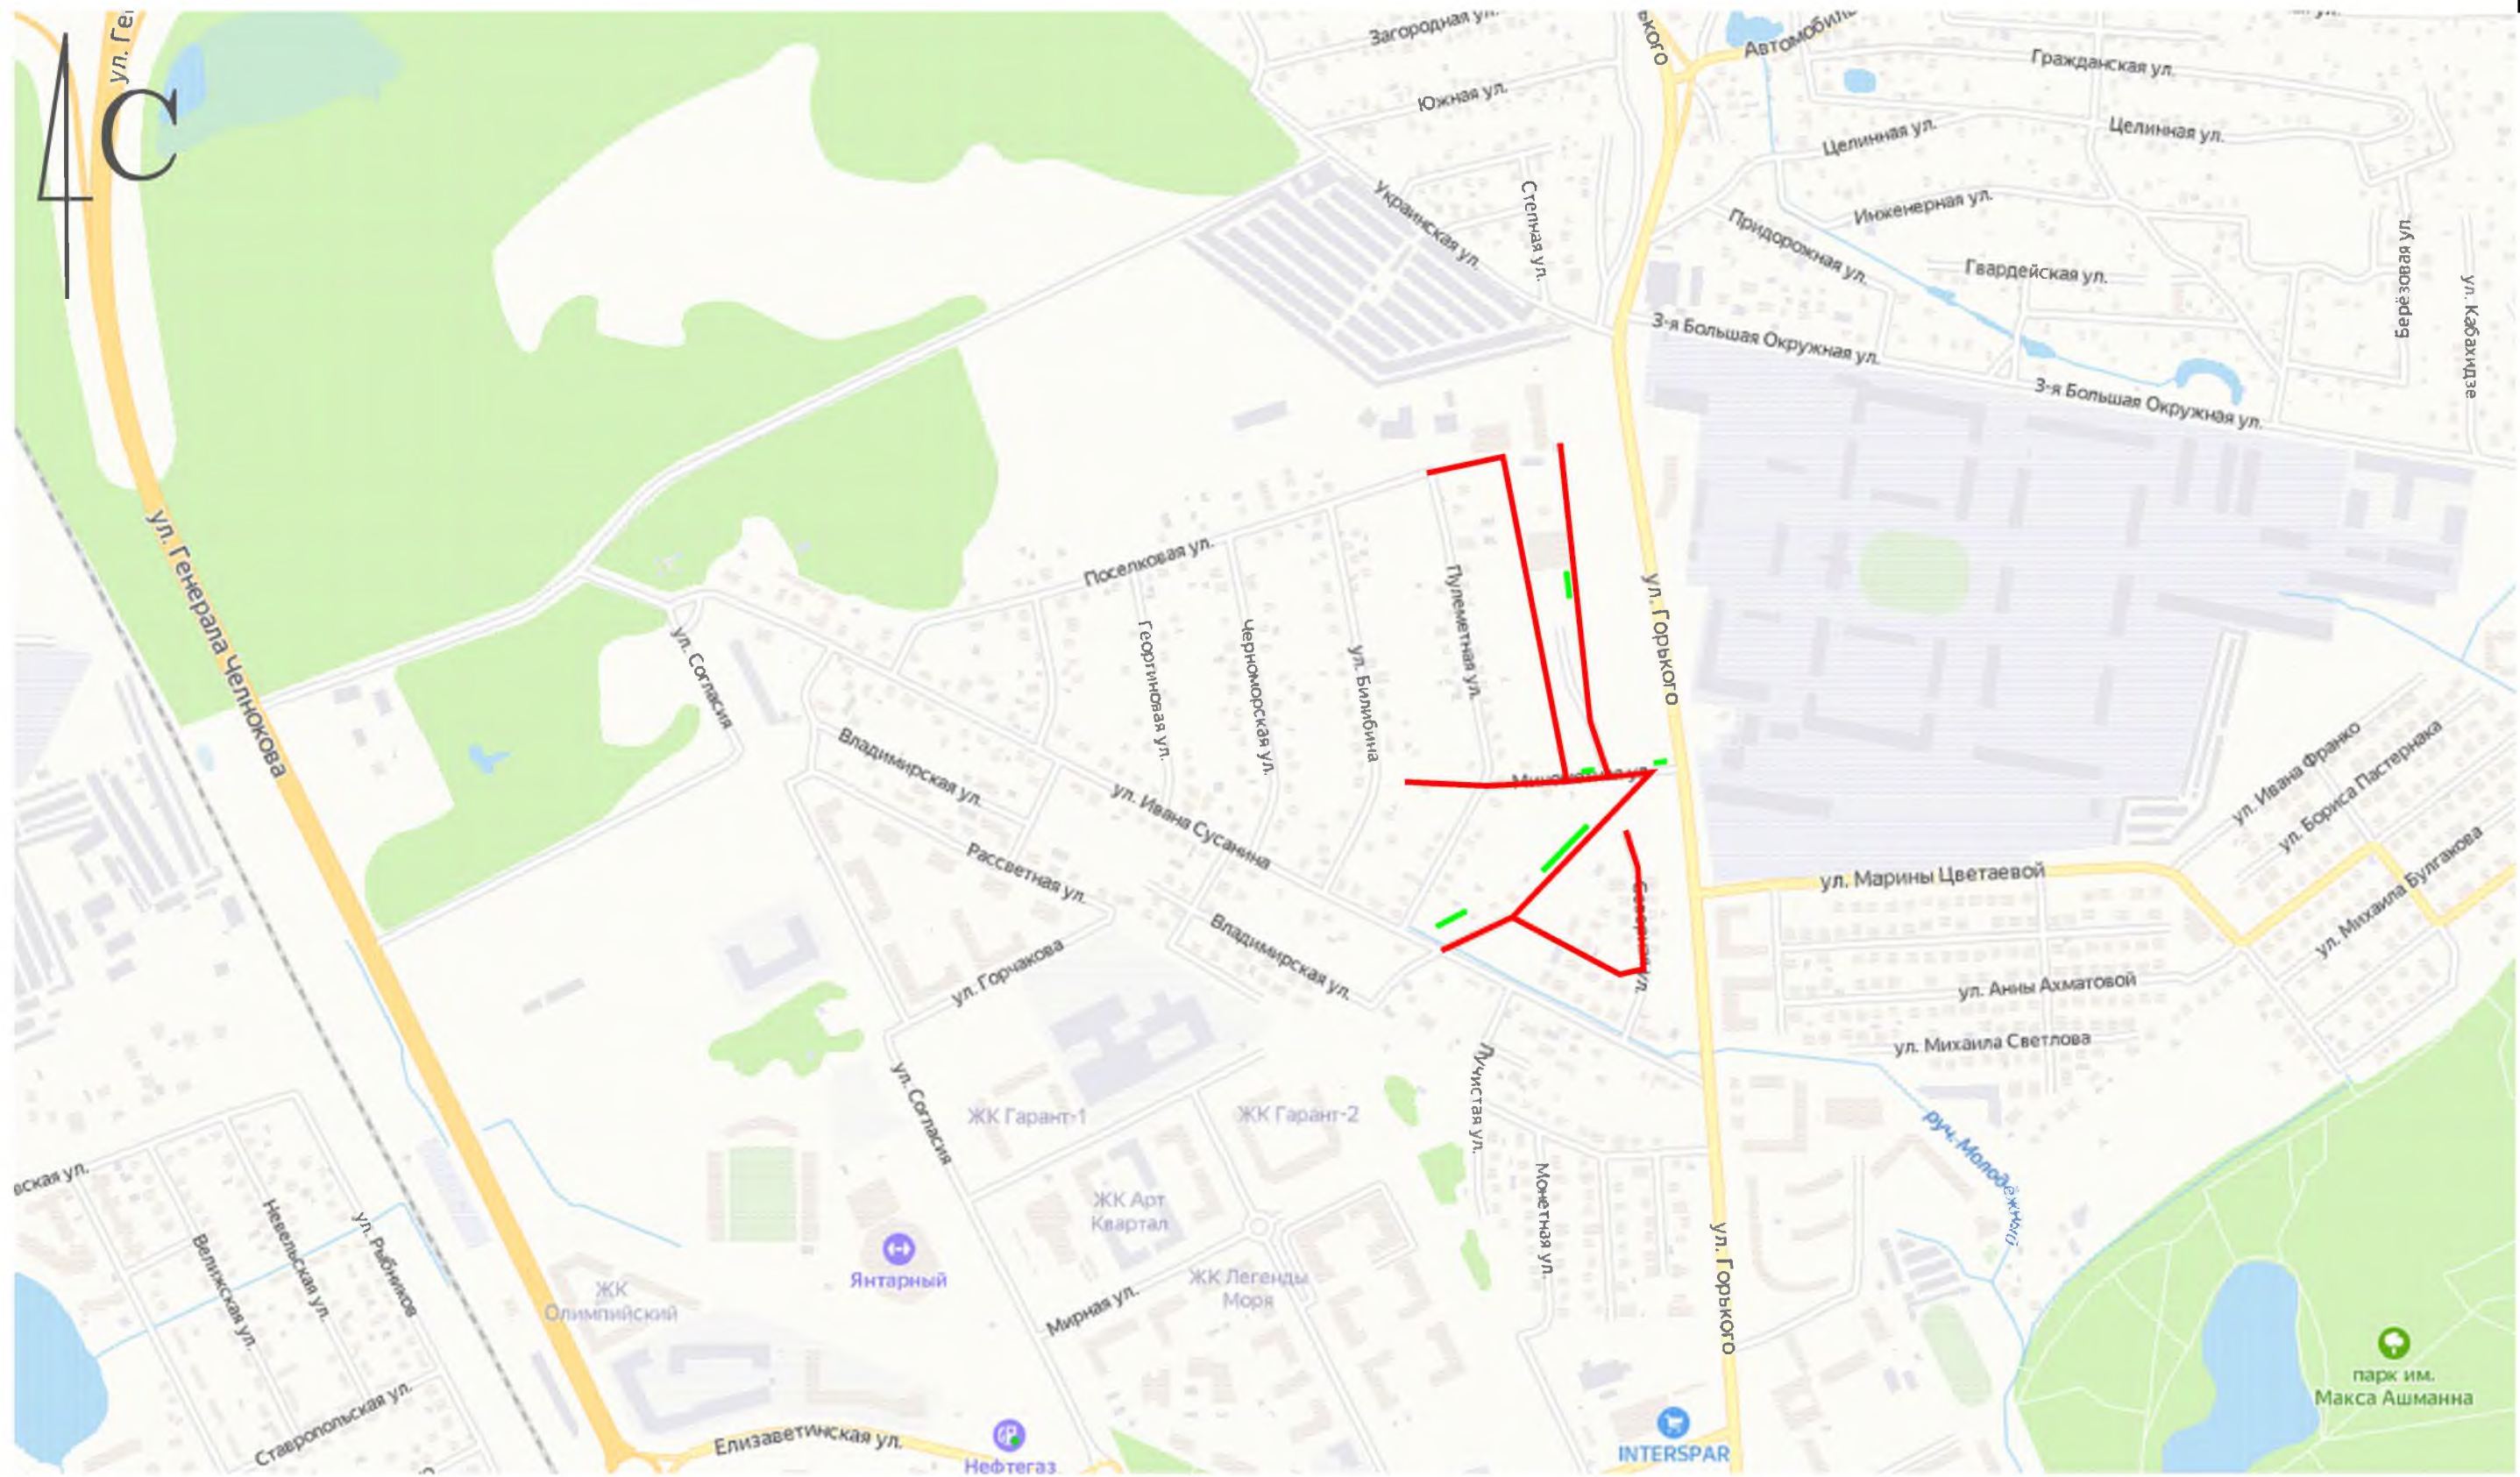

Условные обозначения:

- участок вырубki зеленых насаждений
- участок высадки зеленых насаждений


						2114 – ПКО			
						"Строительство сетей и сооружений дождевой канализации на территории в границах ул. Украинская – ул. Согласия – ул. Рассветная – ул. Горького в г. Калининграде (1 этап)"			
Изм.	Кол.уч	Лист	№ док.	Подпись	Дата	Автомобильные дороги	Стадия	Лист	Листов
Разработал	Гарная				19.05.22		П	1	9
Рук. группы	Базанов				19.05.22				
Н. контр.	Бордак				19.05.22	Ситуационная карта-схема района вырубki и высадки зеленых насаждений	ООО "Дорсервис-Калининград"		
ГИП	Скорикова				19.05.22				

Согласованно


Взам. инв. №

Подп. и дата

Инв. № подл.

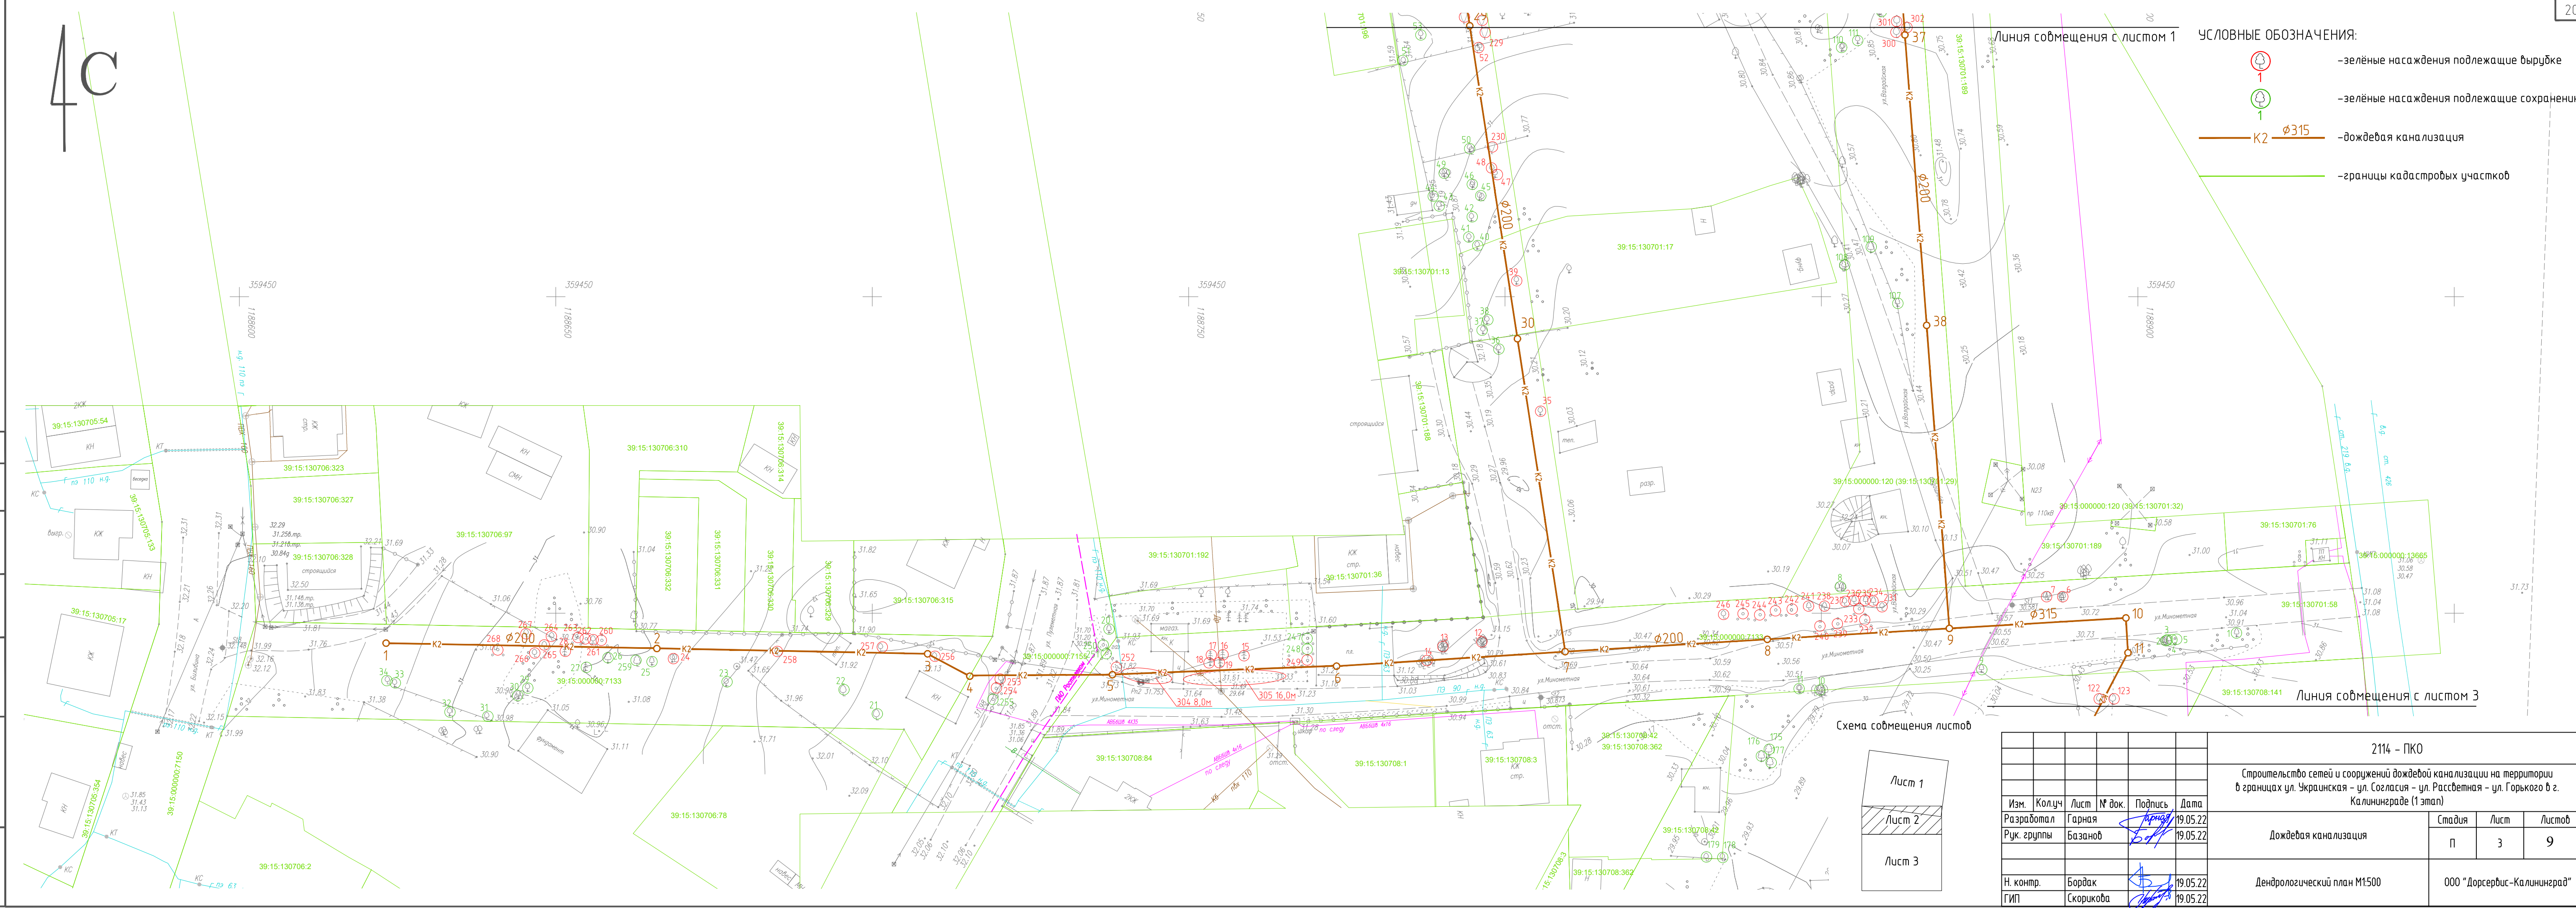

4с

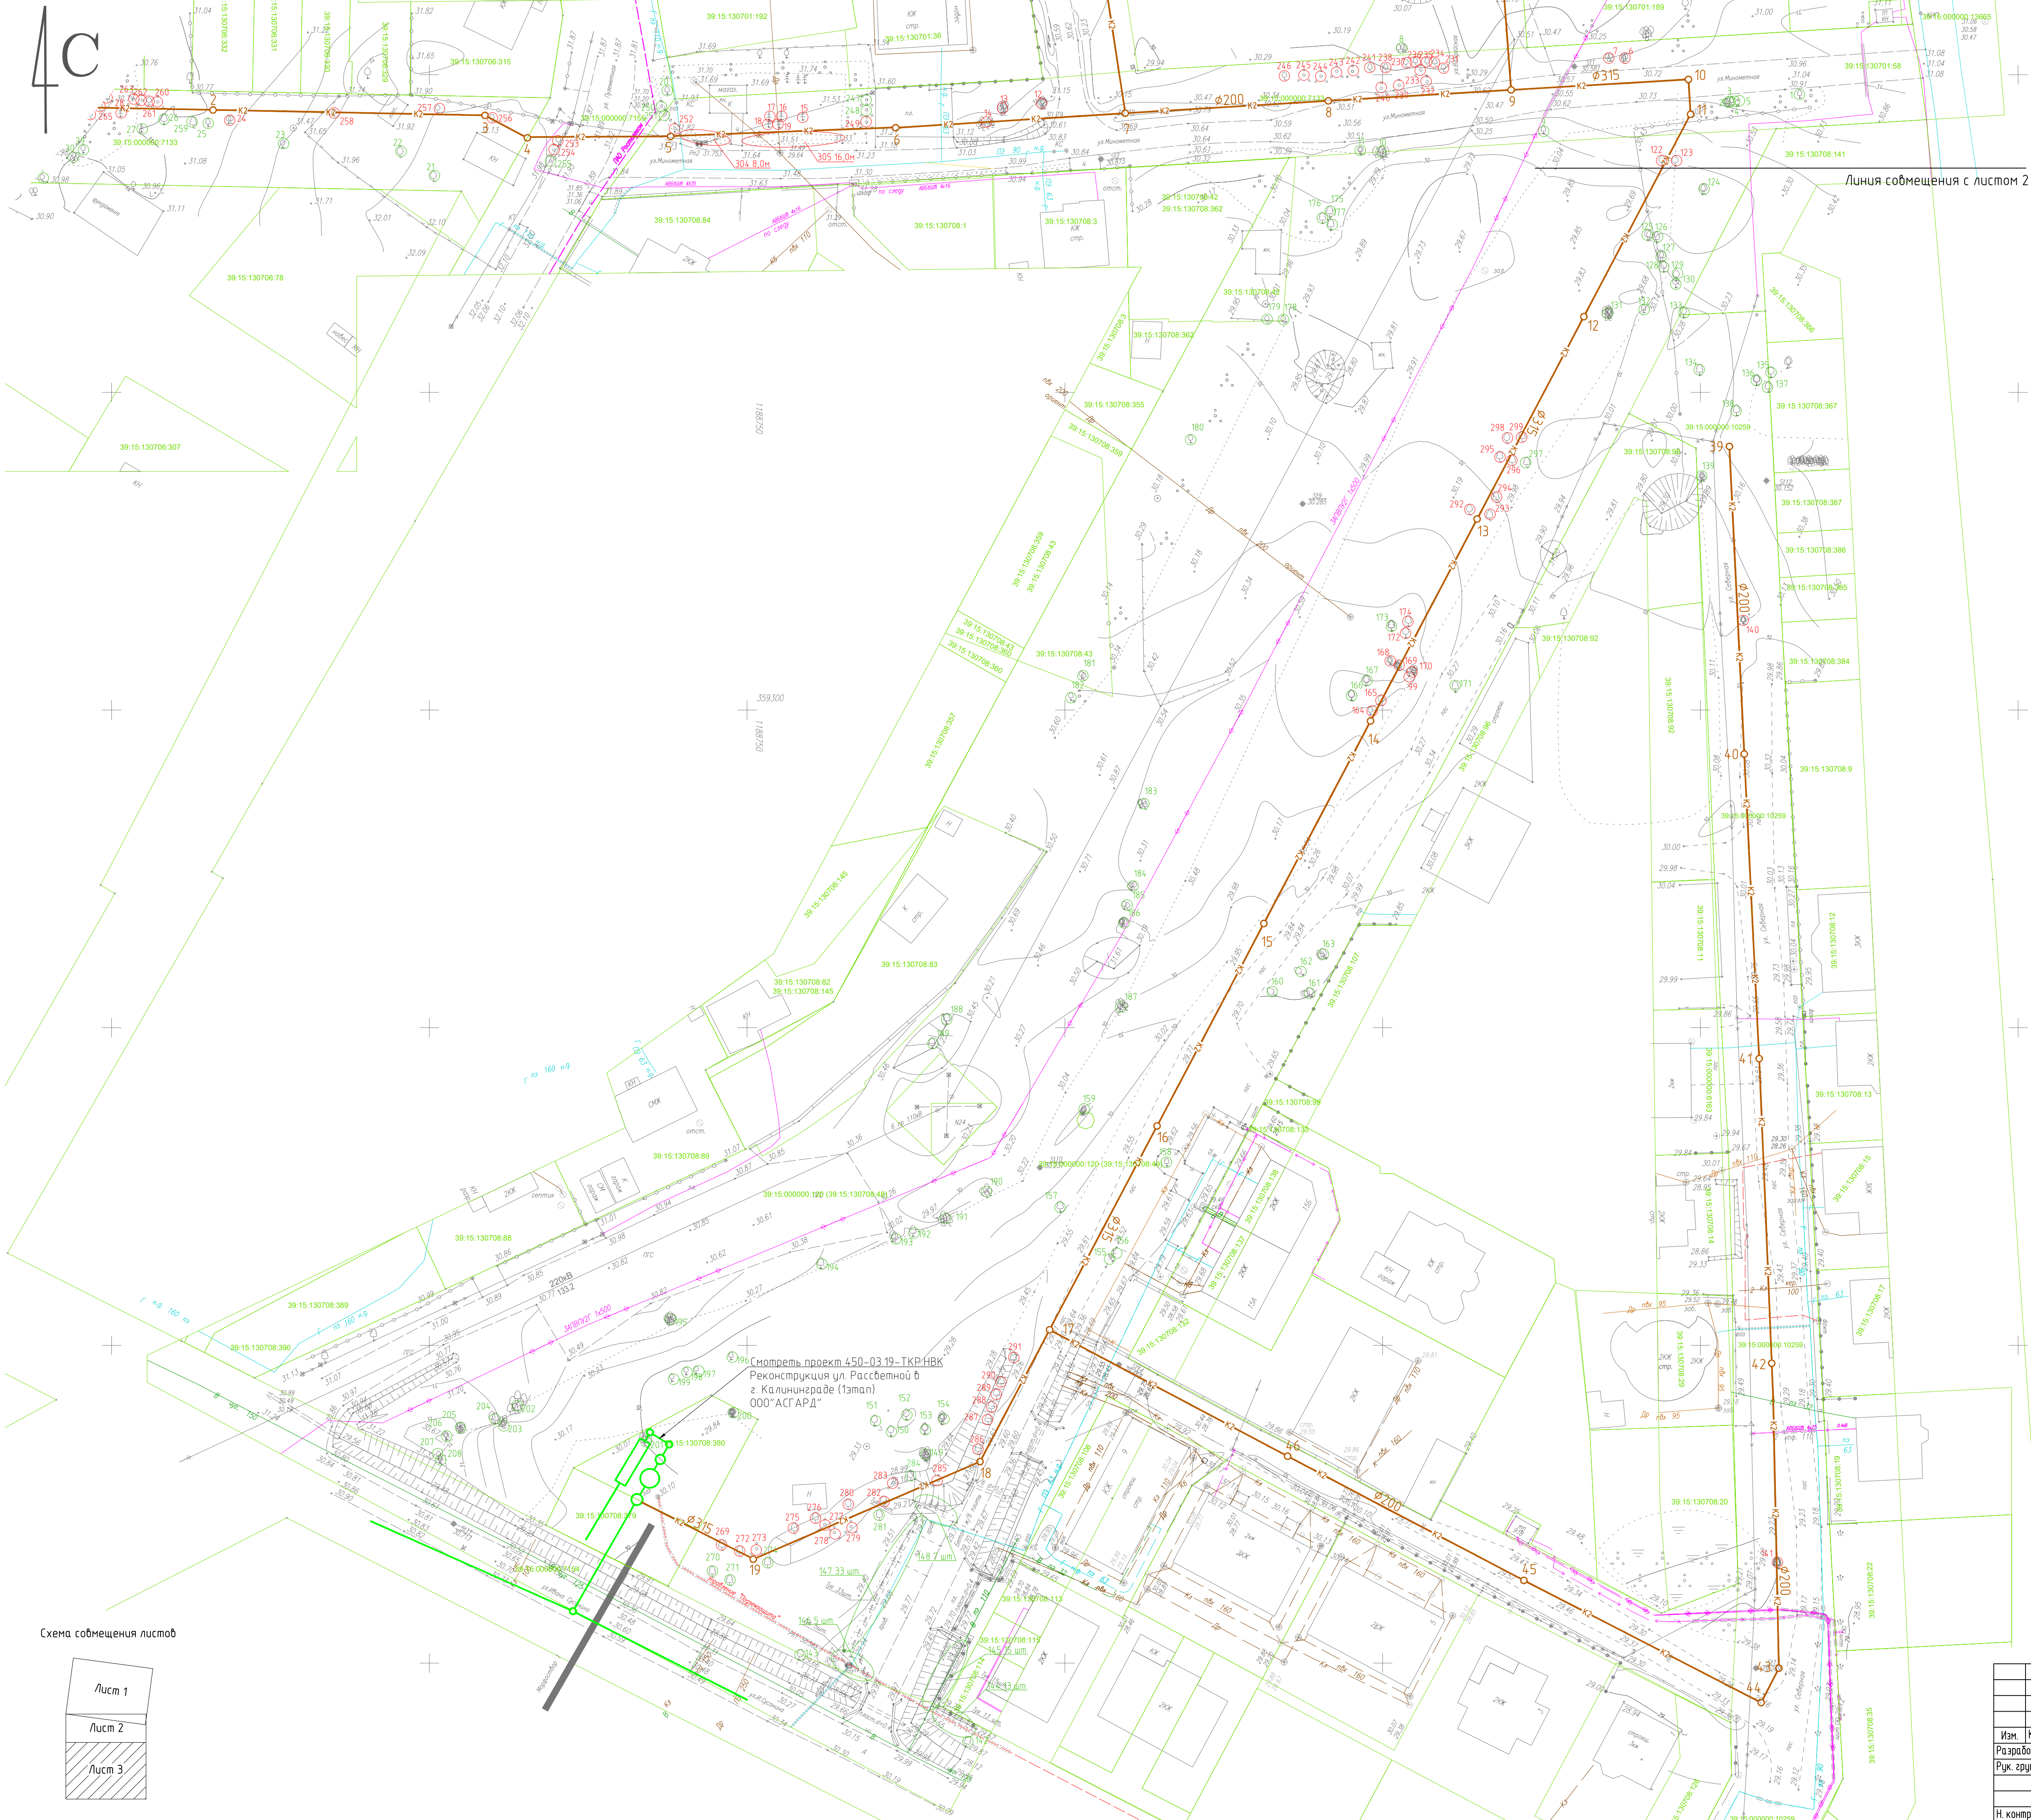


- УСЛОВНЫЕ ОБОЗНАЧЕНИЯ:
- зелёные насаждения подлежащие вырубке
 - зелёные насаждения подлежащие сохранению
 - дождевая канализация
 - границы кадастровых участков


Линия совмещения с листом 2

См. проект 450-03-19-ТКР-НВК
Реконструкция ул. Рассветной б.
г. Калининграда (таман)
ООО "АСГАРД"

Схема совмещения листов

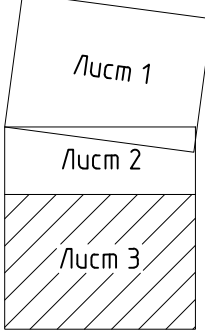

						2114 - ПКО			
						Строительство сетей и сооружений дождевой канализации на территории в границах ул. Украинская - ул. Согласия - ул. Рассветная - ул. Горького в г. Калининграде (1 этап)			
Изм.	Кол.ч	Лист	№ док.	Подпись	Дата	Дождевая канализация	Стадия	Лист	Листов
Разработал		Гарная			19.05.22		п	4	9
Руч. группы		Базанов			19.05.22				
Н. контр.		Бордак			19.05.22	Дендрологический план М1500	ООО "Дорсервис-Калининград"		
ГИП		Скорикова			19.05.22				

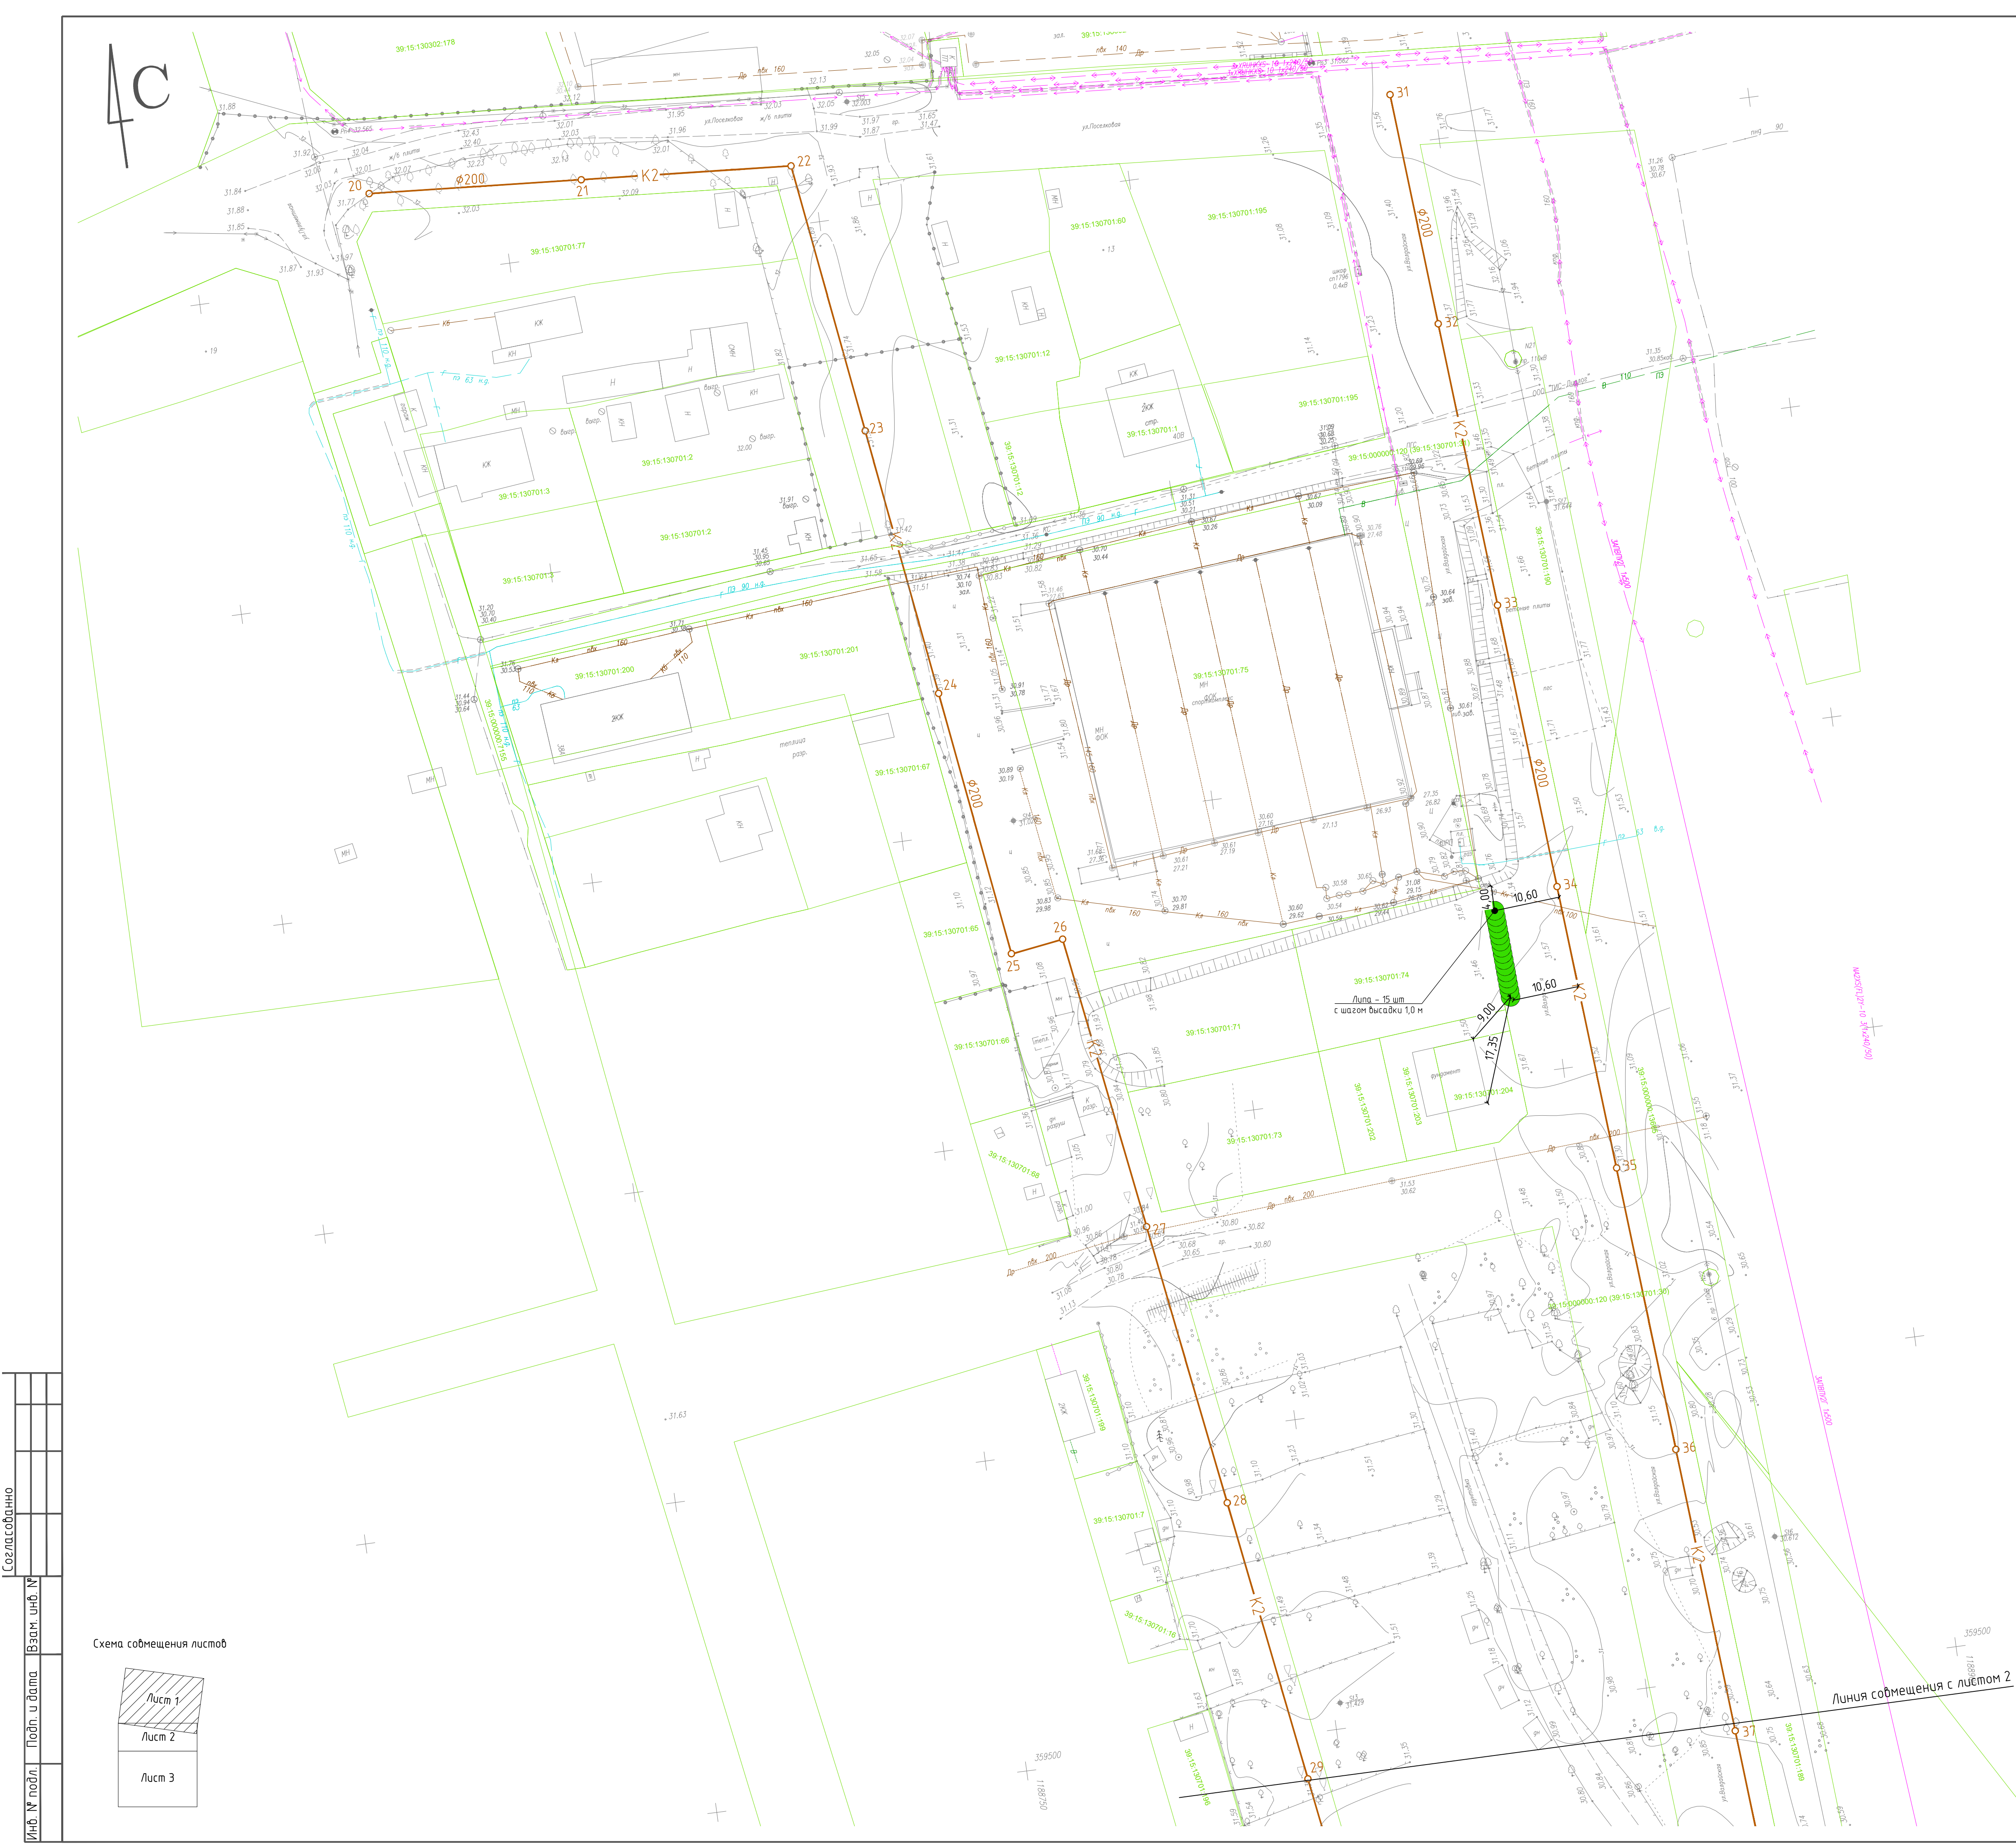


- УСЛОВНЫЕ ОБОЗНАЧЕНИЯ:
- зеленые насаждения подлежащие вырубке
 - зеленые насаждения подлежащие сохранению
 - дождевая канализация
 - компенсационная высадка деревьев (липа)
 - компенсационная высадка кустарника (бирючина обыкновенная)
 - компенсационная высадка кустарника (шиповник)
 - границы кадастровых участков

Ведомость зеленых насаждений					
N п/п	Наименование	Обозначение в плане	Ед. изм.	Кол-во	Примечание
1	Липа (саженцы 12 лет, высотой 2,0м (после стрижки), диаметром ствола на 1,3м – 4,0см)		шт	96	с комом 0,6*0,4
2	Шиповник (саженцы 3-5лет, высотой 0,5м, кол-вом ветвей-5шт)		шт	7	с комом 0,25*0,2
3	Бирючина обыкновенная (саженцы 3-5лет, высотой 0,5м, кол-вом ветвей-5шт)		шт	32	с комом 0,25*0,2
4	Бирючина обыкновенная (саженцы 3-5лет, высотой 0,5м, кол-вом ветвей-5шт)		м	24,00	с комом 0,25*0,2
Итого:					
Деревья, шт – 96					
Кустарники, шт – 39					
Кустарники, м – 24,00					

2114-ПКО					
Строительство сетей и сооружений дождевой канализации на территории в границах ул. Украинская – ул. Союзная – ул. Рассветная – ул. Горького в г. Калининграде (1 этап)					
Изм.	Кол.чт.	Лист	№ док.	Подпись	Дата
Разработал	Гарная				19.05.22
Рук. группы	Базанов				19.05.22
Дождевая канализация				Стадия	Лист
				П	5
Пасадочный чертёж. Разбивочный план. М1500				Листов 9	
Н. контр.	Бордак				19.05.22
ГИП	Скорикова				19.05.22
ООО "Дорсервис-Калининград"					
Формат А1					

- УСЛОВНЫЕ ОБОЗНАЧЕНИЯ:
- зеленые насаждения подлежащие вырубке
 - зеленые насаждения подлежащие сохранению
 - К2 Ø315 – дождевая канализация
 - компенсационная высадка деревьев (липа)
 - компенсационная высадка кустарника (бирючина обыкновенная)
 - компенсационная высадка кустарника (шиповник)
 - границы кадастровых участков

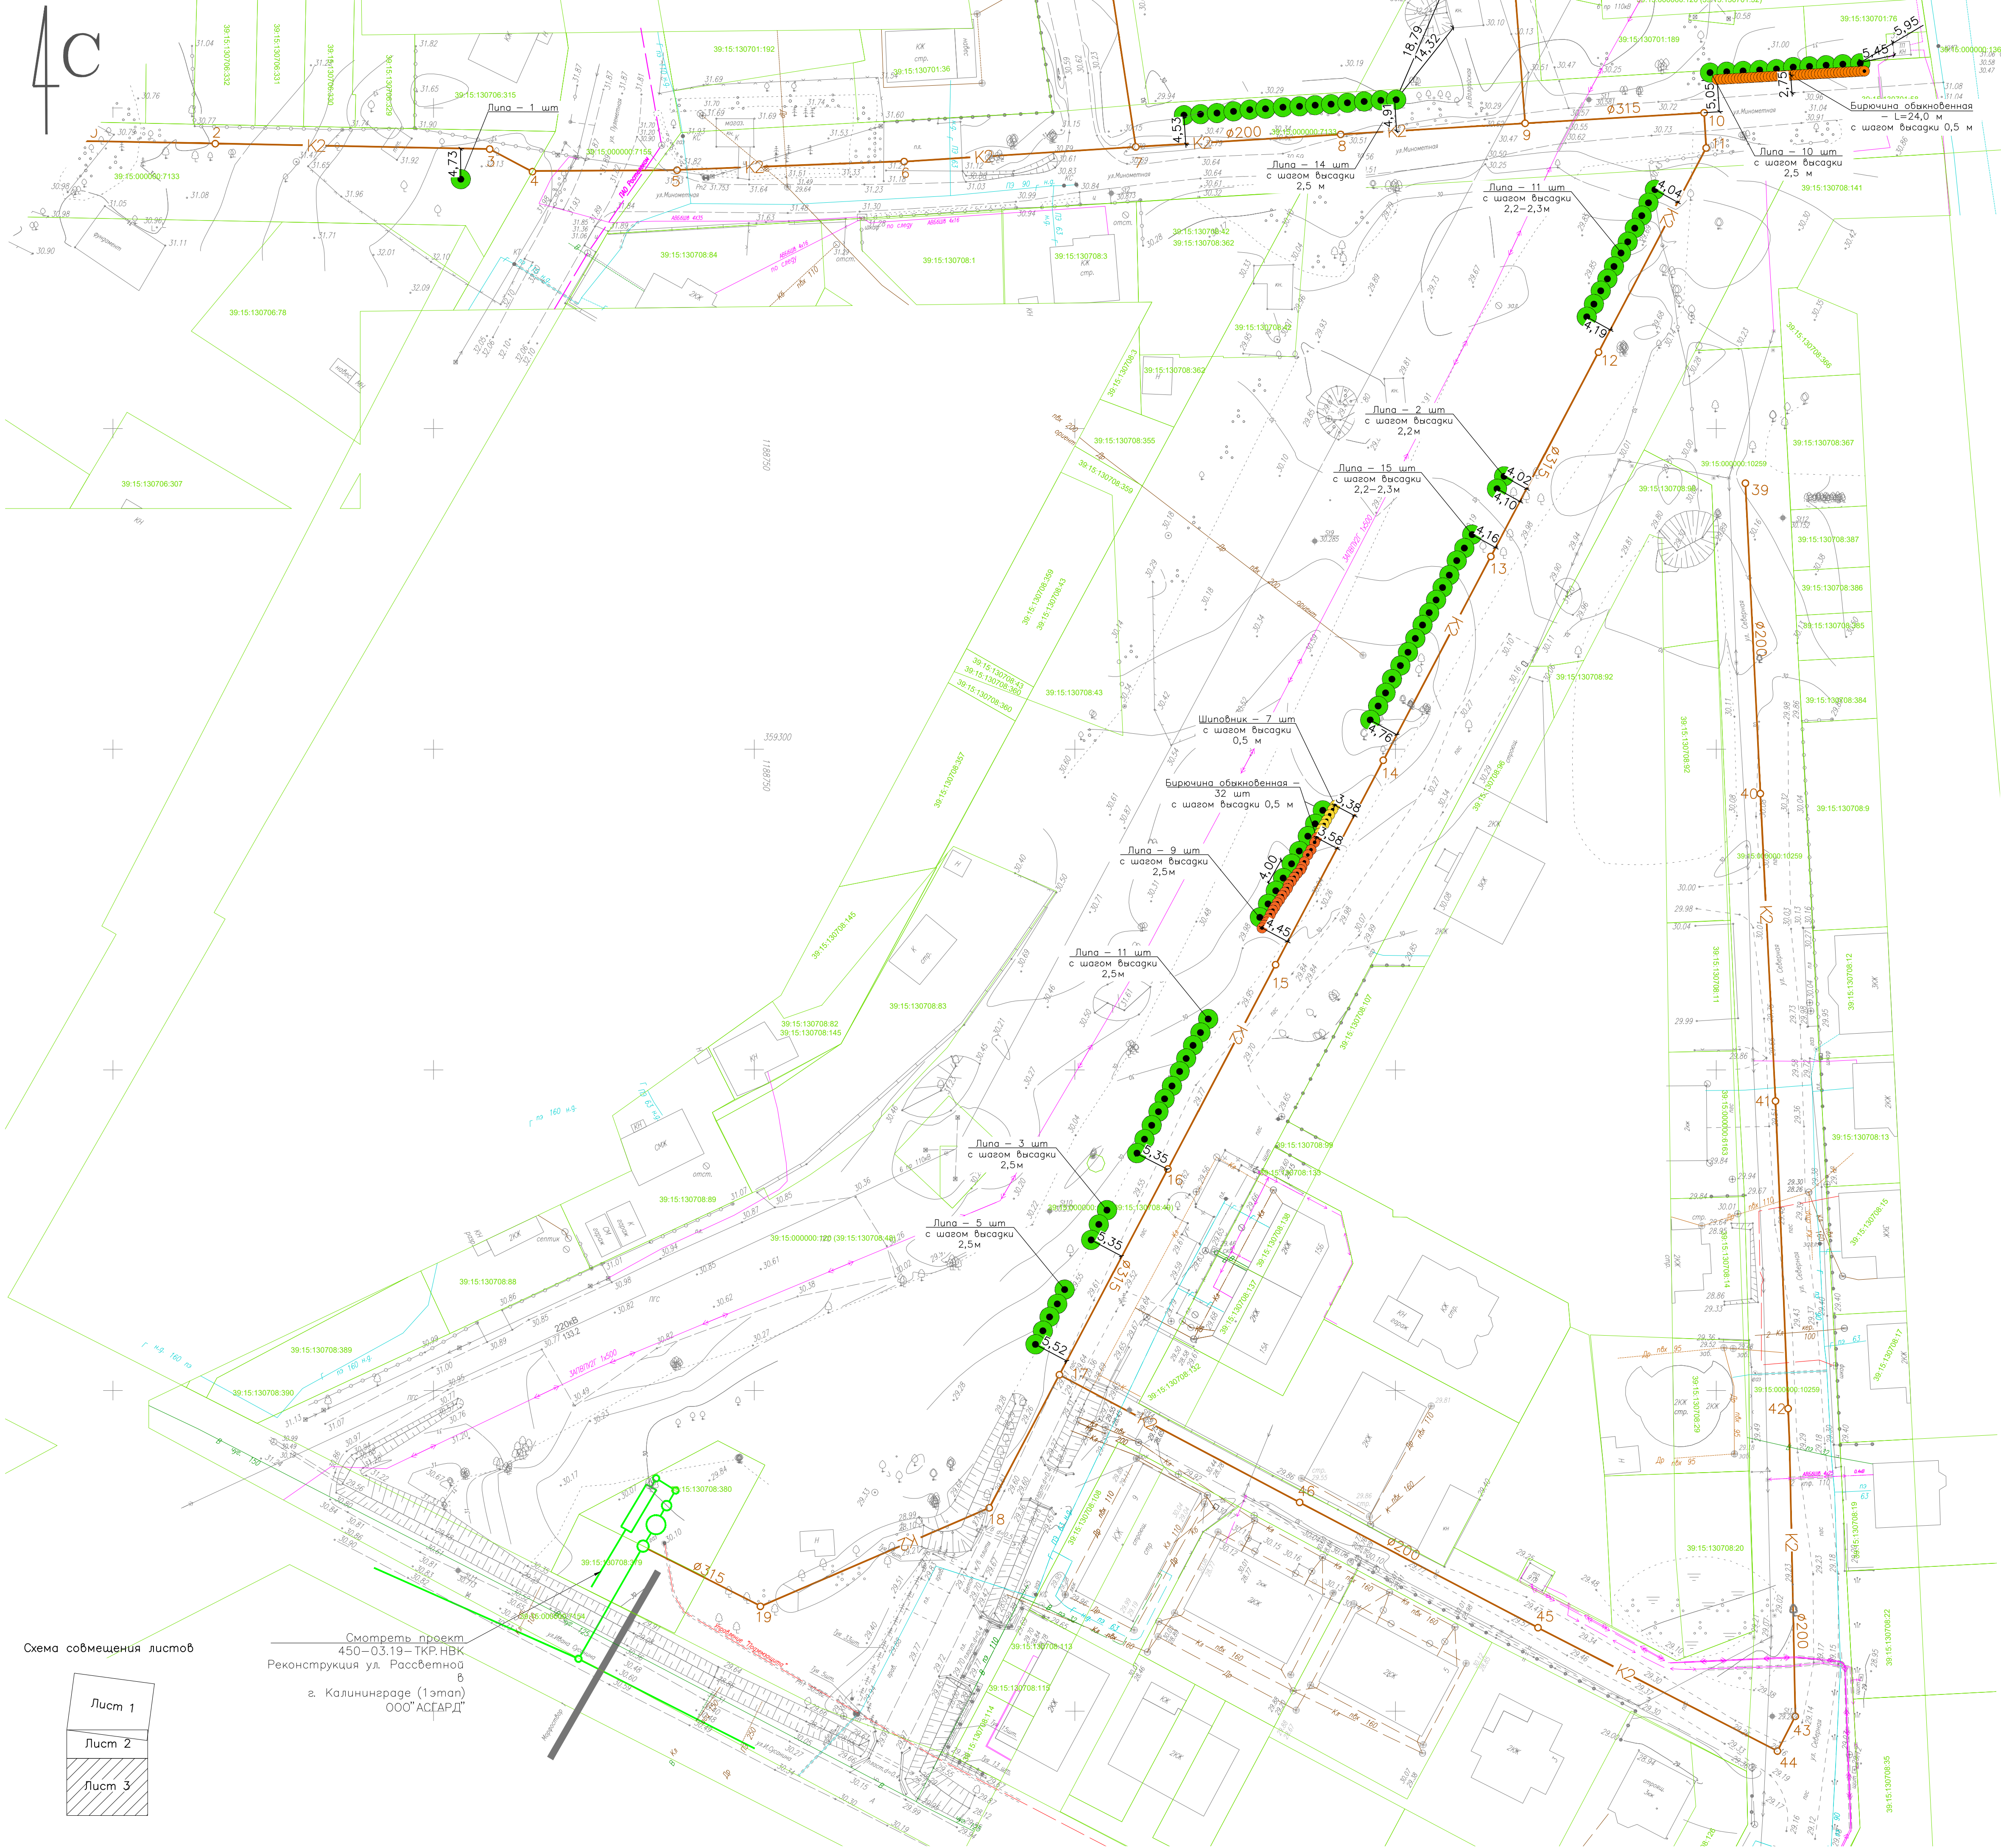


Согласовано		Инв. №	
Подп. и дат		№	
Подп. и дат		№	
Подп. и дат		№	

Схема совмещения листов

Лист 1
Лист 2
Лист 3

См. проект
450-03.19-ТКР.НВК
Реконструкция ул. Рассветной
в
г. Калининграде (1этап)
ООО "АСГАРД"

					2114-ПКО			
					Строительство сетей и сооружений дождевой канализации на территории в границах ул. Украинская – ул. Рассветная – ул. Горького в Калининграде (1 этап)			
Изм.	Жолуч	Лист № док	Подпись	Дата	Дождевая канализация	Страница	Лист	Листов
Разработал	Гарная	21.09.23		21.09.23		п	6	9
Гук	группы	Базанов		21.09.23				
					Пасадочный чертёж Разбивочный план М1:500	000 "Дорсервис-Калининград"		
Н. контр.	Борзак	21.09.23		21.09.23				
ГИП	Скорикова	21.09.23		21.09.23				

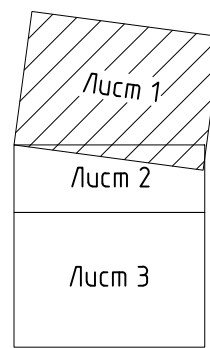

	-газопровод
	-дренаж
	-ливневая канализация
	-напорная канализация
	-водопровод
	-кабель связи ПАО "Ростелеком"
	-кабель связи
	-электрокабель
	-электрокабель управление "Подземзащита"
	-электрокабель подземный низкого напряжения
	-электрокабель подземный высокого напряжения


Формат А1

Примечание:
1. Условные обозначения см. лист 1.

Линия совмещения с листом 1


Линия совмещения с листом 3

Схема совмещения листов

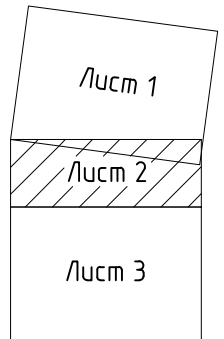

Изм.	Кол.уч	Лист	№ док.	Подпись	Дата
Разработал	Гарная			<i>Гарная</i>	19.05.22
Рук. группы	Базанов			<i>Базанов</i>	19.05.22
Н. контр.	Бордак			<i>Бордак</i>	19.05.22
ГИП	Скорикова			<i>Скорикова</i>	19.05.22

2114 - ПК0			
Строительство сетей и сооружений дождевой канализации на территории в границах ул. Украинская - ул. Согласия - ул. Рассветная - ул. Горького в г. Калининграде (1 этап)			
Дождевая канализация	Стадия	Лист	Листов
	п	8	9
Сводный план сетей инженерных коммуникаций М1:500			
ООО "Дорсервис-Калининград"			
Формат А4х4			

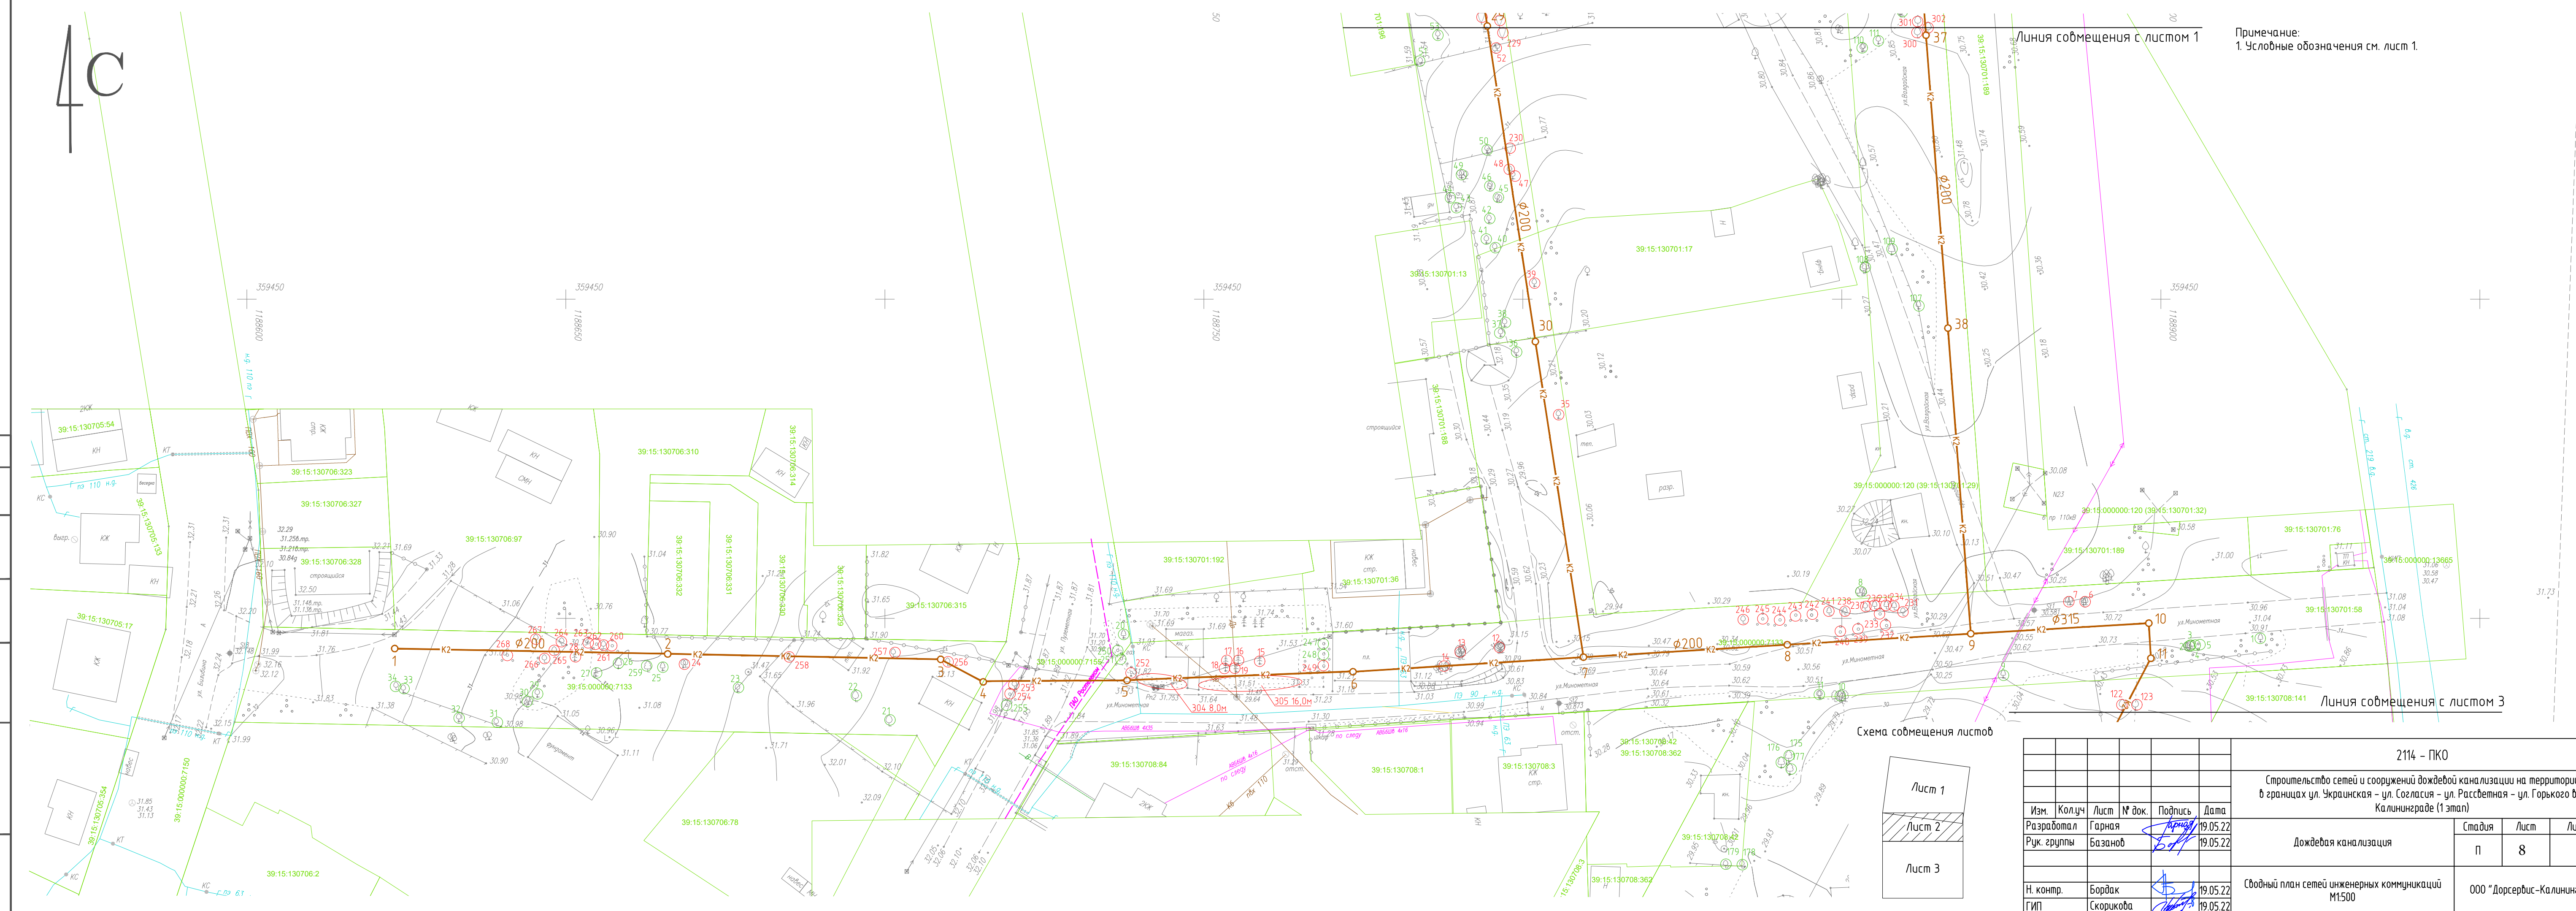


Согласовано

Взам. инв. №

Подп. и дата

Инв. № подл.

4с

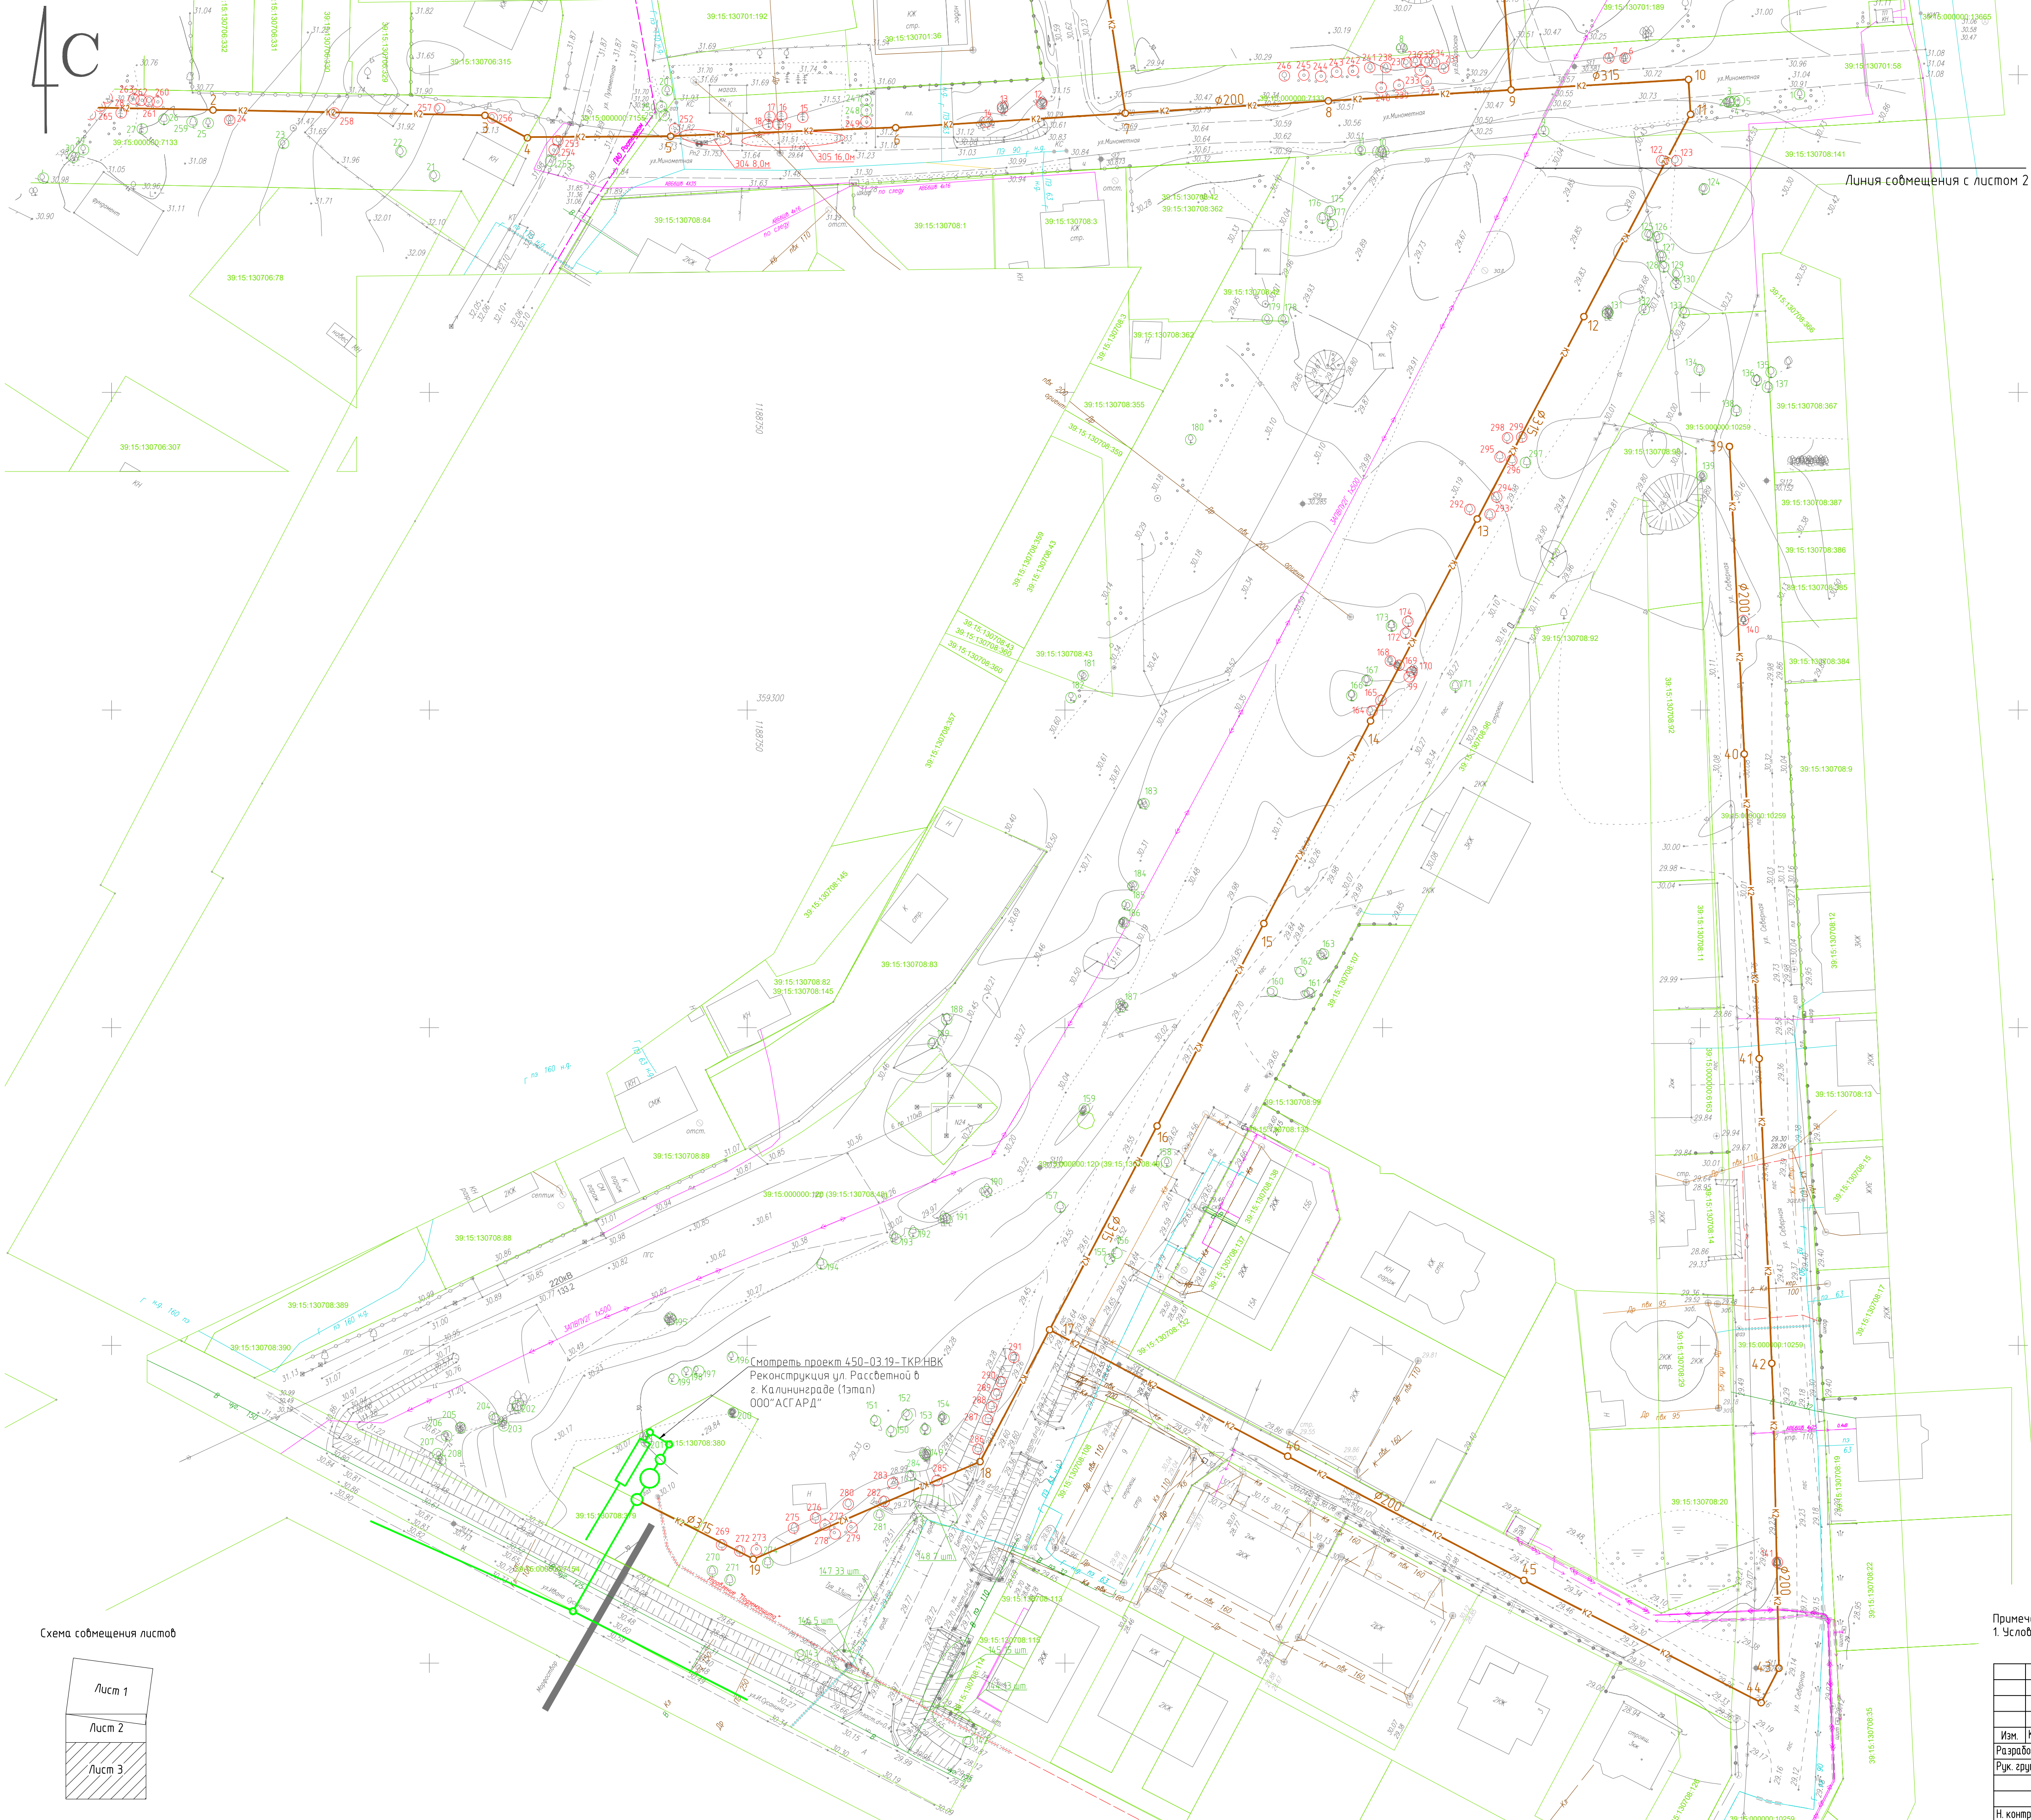

Линия совмещения с листом 2

См. проект 450-03-19-ТКР-НВК
Реконструкция ул. Рассветной б.
г. Калининграда (таман)
ООО "АСГАРД"

Примечание:
1. Условные обозначения см. лист 1.

						2114 - ПКО			
						Строительство сетей и сооружений дождевой канализации на территории в границах ул. Украинская - ул. Согласия - ул. Рассветная - ул. Горького в г. Калининграде (1 этап)			
Изм.	Кол.уч.	Лист	№ док.	Подпись	Дата	Дождевая канализация	Стадия	Лист	Листов
Разработал	Гарная				19.05.22		П	9	9
Руч. группы	Базанов				19.05.22				
Н. контр.	Бордак				19.05.22	Сводный план сетей инженерных коммуникаций М1500	ООО "Дорсервис-Калининград"		
ГИП	Скорикова				19.05.22				