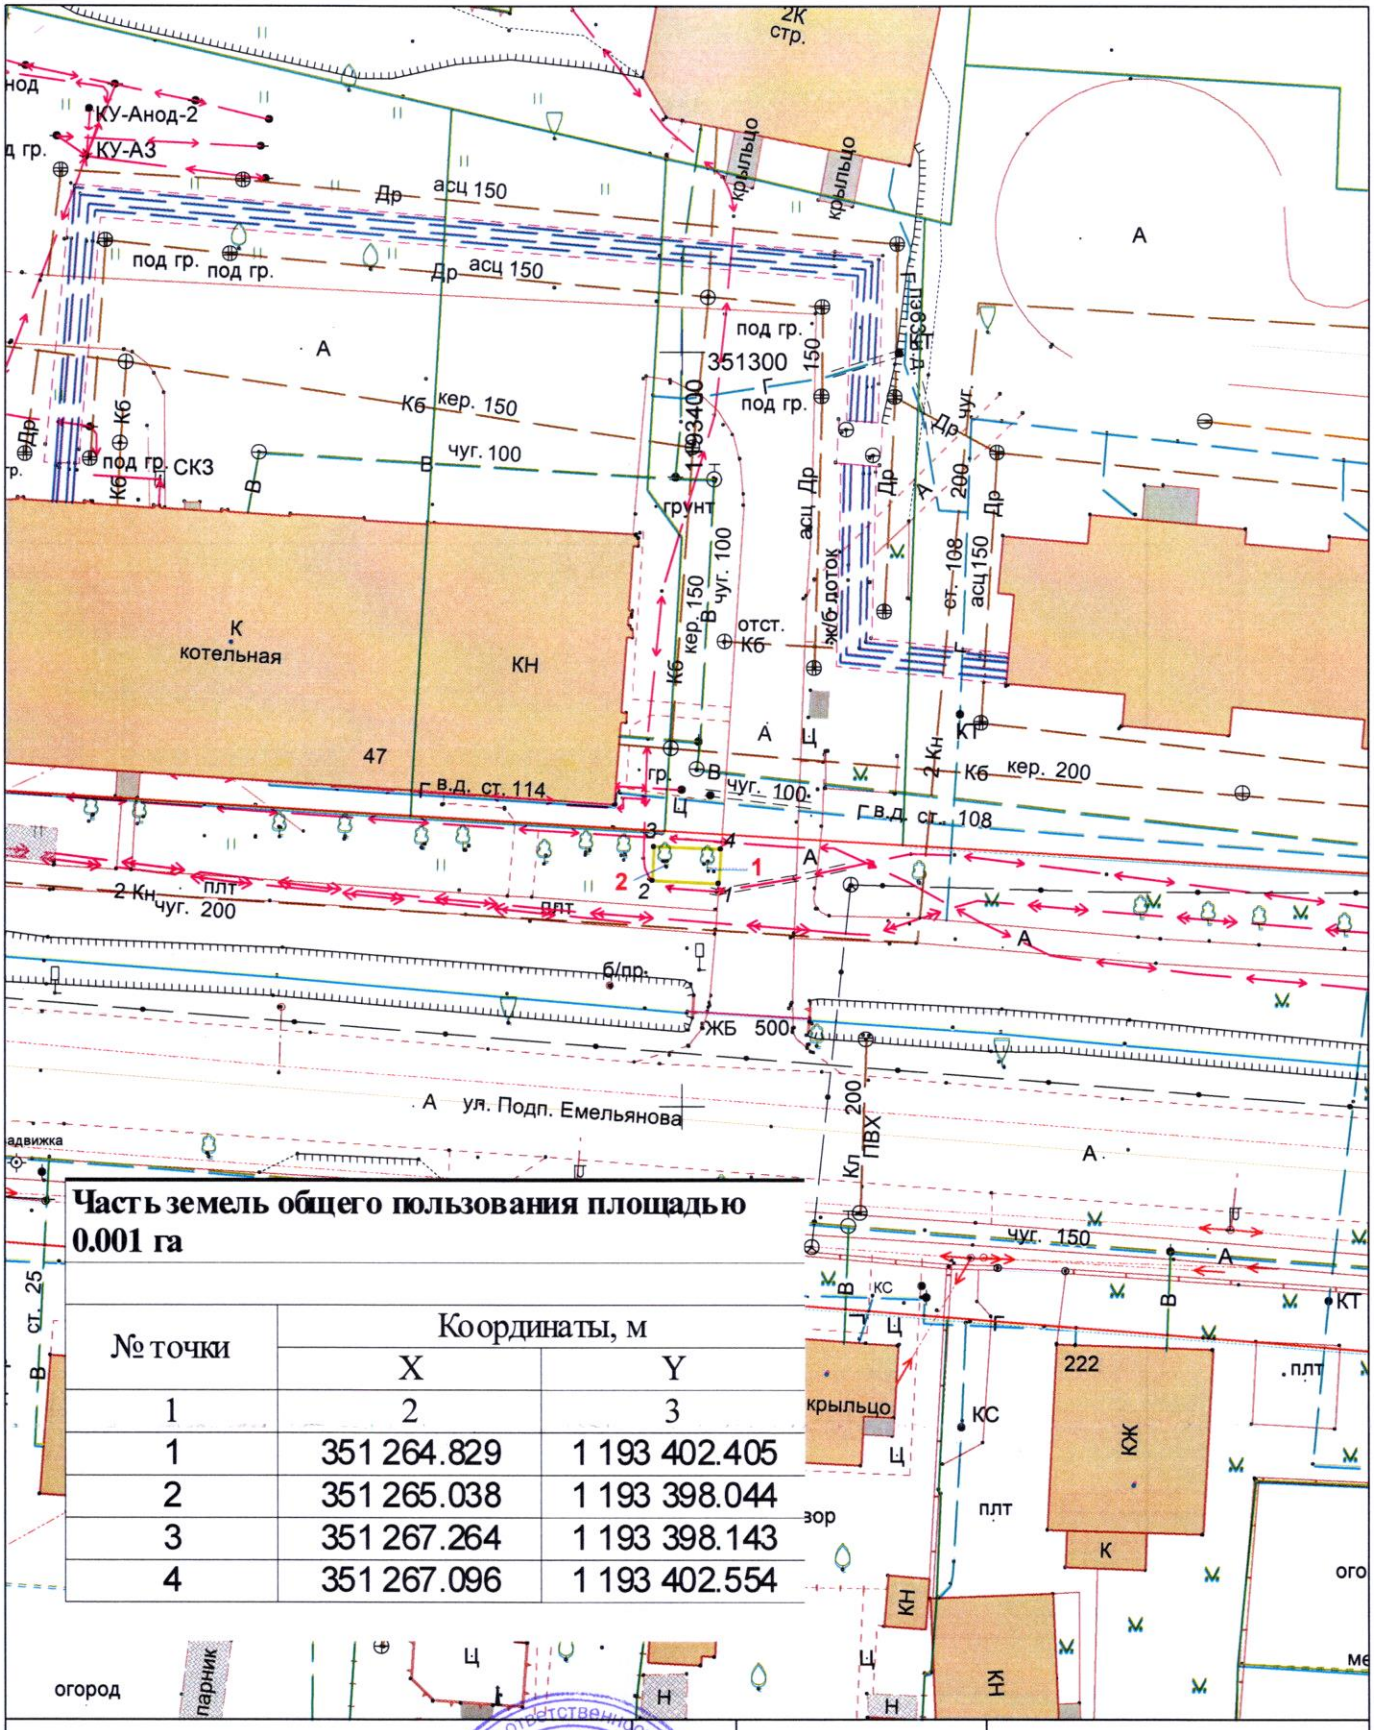



**Часть земель общего пользования площадью 0.001 га**

| № точки | Координаты, м | |
|---|---|---|
| | X | Y |
| 1 | 2 | 3 |
| 1 | 351 264.829 | 1 193 402.405 |
| 2 | 351 265.038 | 1 193 398.044 |
| 3 | 351 267.264 | 1 193 398.143 |
| 4 | 351 267.096 | 1 193 402.554 |

| | | |
|---|---|---|
| Внесено в цифровой дежурный план города (ЦДПГ) 2026 | 58-А-8,12 | Заявка №00381-26 от 11.02.2026г. |

- граница подеревной съемки

Подеревная съемка

| | | | | | | | |
|---|---|---|---|---|---|---|---|
| Деж.план | | | | г.Калининград | Масштаб | Лист | Листов |
| Директор | Селютина Н.С. | | 04.03.26 | ул. Подп. Емельянова, 45А | 1:500 | 1 | 1 |
| Нач.отдела | Бречка А.И. | | 04.03.26 | | | | |
| Геодезист | Капустенко К.Ю. | | 04.03.26 | ИП Краснов Д. А. | | | |
| Должность | Фамилия | Подпись | Дата | | | | |

Городской центр геодезии
Геоцентр
© ООО «Городской центр геодезии»